


RZUT DACHU

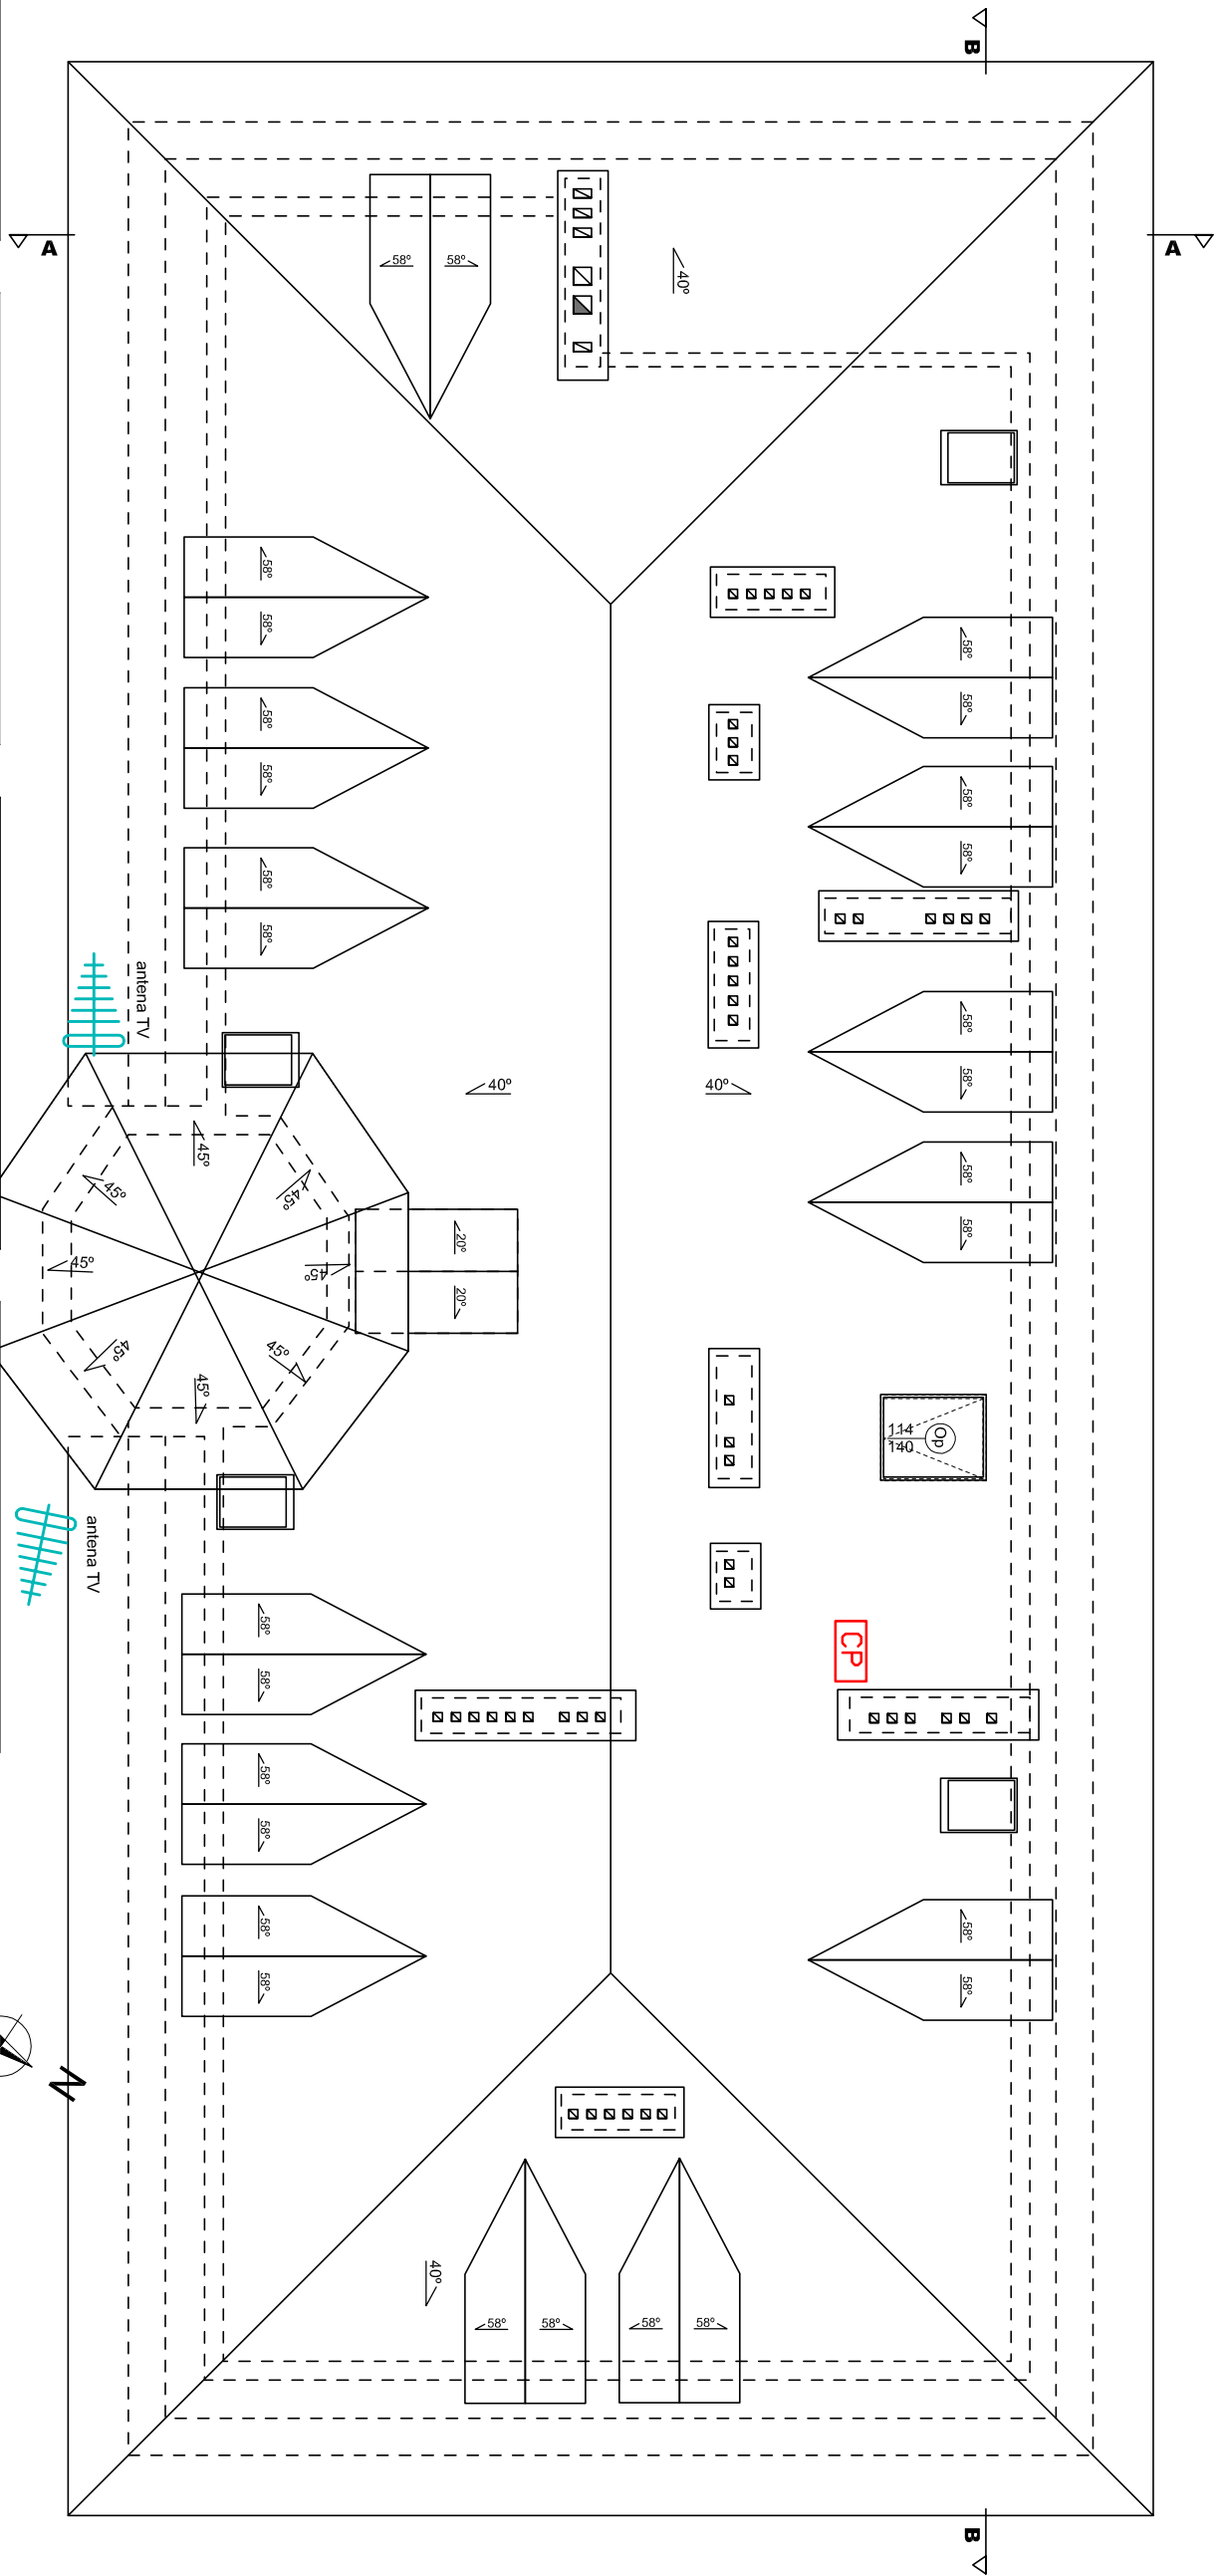

SYSTEM ODDYMIANIA KL. SCHODOWEJ	
	– centrala ster. oddymianiem
	– centrala pogodowa
	– czujka z gniazdem
	– przycisk przewietrzania
	– przycisk oddymiania
	– puszka PIP
	– sygnalizator opt./akust.

SYSTEM OKABLOWANIA STRUKTURALNEGO SOŚ	
	– szafa 19" (dla GPD i LPD)
	– gniazdo 2xRJ45
	– koryta metalowe K100/50
SYSTEM TELEWIZJI DOZOROWEJ VSS	
	– kamera kopułkowa
	– kamera typu bullet
	– stacja podglądowa
	– server VSS

SYSTEM SYGNALIZACJI WŁAMANIA I NAPADU	
	– centrala SWIN
	– moduł centrali SWIN
	– czujka PIR
	– czujka magnetyczna
	– klawiatura kodowa
	– sygnalizator opt.–akust.

TELEWIZJA NAZIEMNA DVB-T	
	– gniazdo RTV
	– wzmacniacz TV
NAGŁOŚNIENIE SALI KONFERENCYJNEJ	
	– wzmacniacz m.cz.
	– głośnik ścienny
	– głośnik sufitowy
	– mikrofon

*wymiary nieuwzględnione na rysunku zgodnie z inwentaryzacją

zlik studio architektury i urbanistyki grzegorz zarzycki			
tel. 502-236-301, ul. Zagajnańska 71a, 25-002 Kielec, biuro@zlikstudio.pl, www.zlikstudio.pl			
Inwestycja	PRZEBUDOWA I ZMIANA SPOSOBU UŻYTKOWANIA CZĘŚCI BUDYNKU O FUNKCJI KOMUNIKACYJNEJ, HIGIENICZNO – SANITARNEJ, POMOCNICZEJ, GOSPODARSTWA I KUCHENNEJ NA FUNKCJE HIGIENICZNO – SANITARNE, KOMUNIKACYJNE, ANeksu KUCHENNEGO, GOSPODARSTWA I PORZĄDKOWE WRAZ Z INSTALACJĄ ZAPASZENIA I WIEŚCIAMI I WYJAZDAMI DO BUDYNKU BIBLIOTECY CENTRUM KULTURY (BCN) WRAZ Z NIEZBĘDNĄ INFRASTRUKTURĄ TECHNICZNĄ		
	Identyfikator: 260414_2.20013-416b23_260414_2.20013-416b24		
	Branża	Teletechnika	
Przedmiot	Instalacje teletechniczne wewnętrzne	Podpis	Nr T.05
Projektant	Inż. Andrzej Działczak upr. nr 0728/97/U		
Sprawdzający	mgr Inż. Krzysztof Szczęsół upr. SWK/0216/PBT/18		