RZUT PARTERU

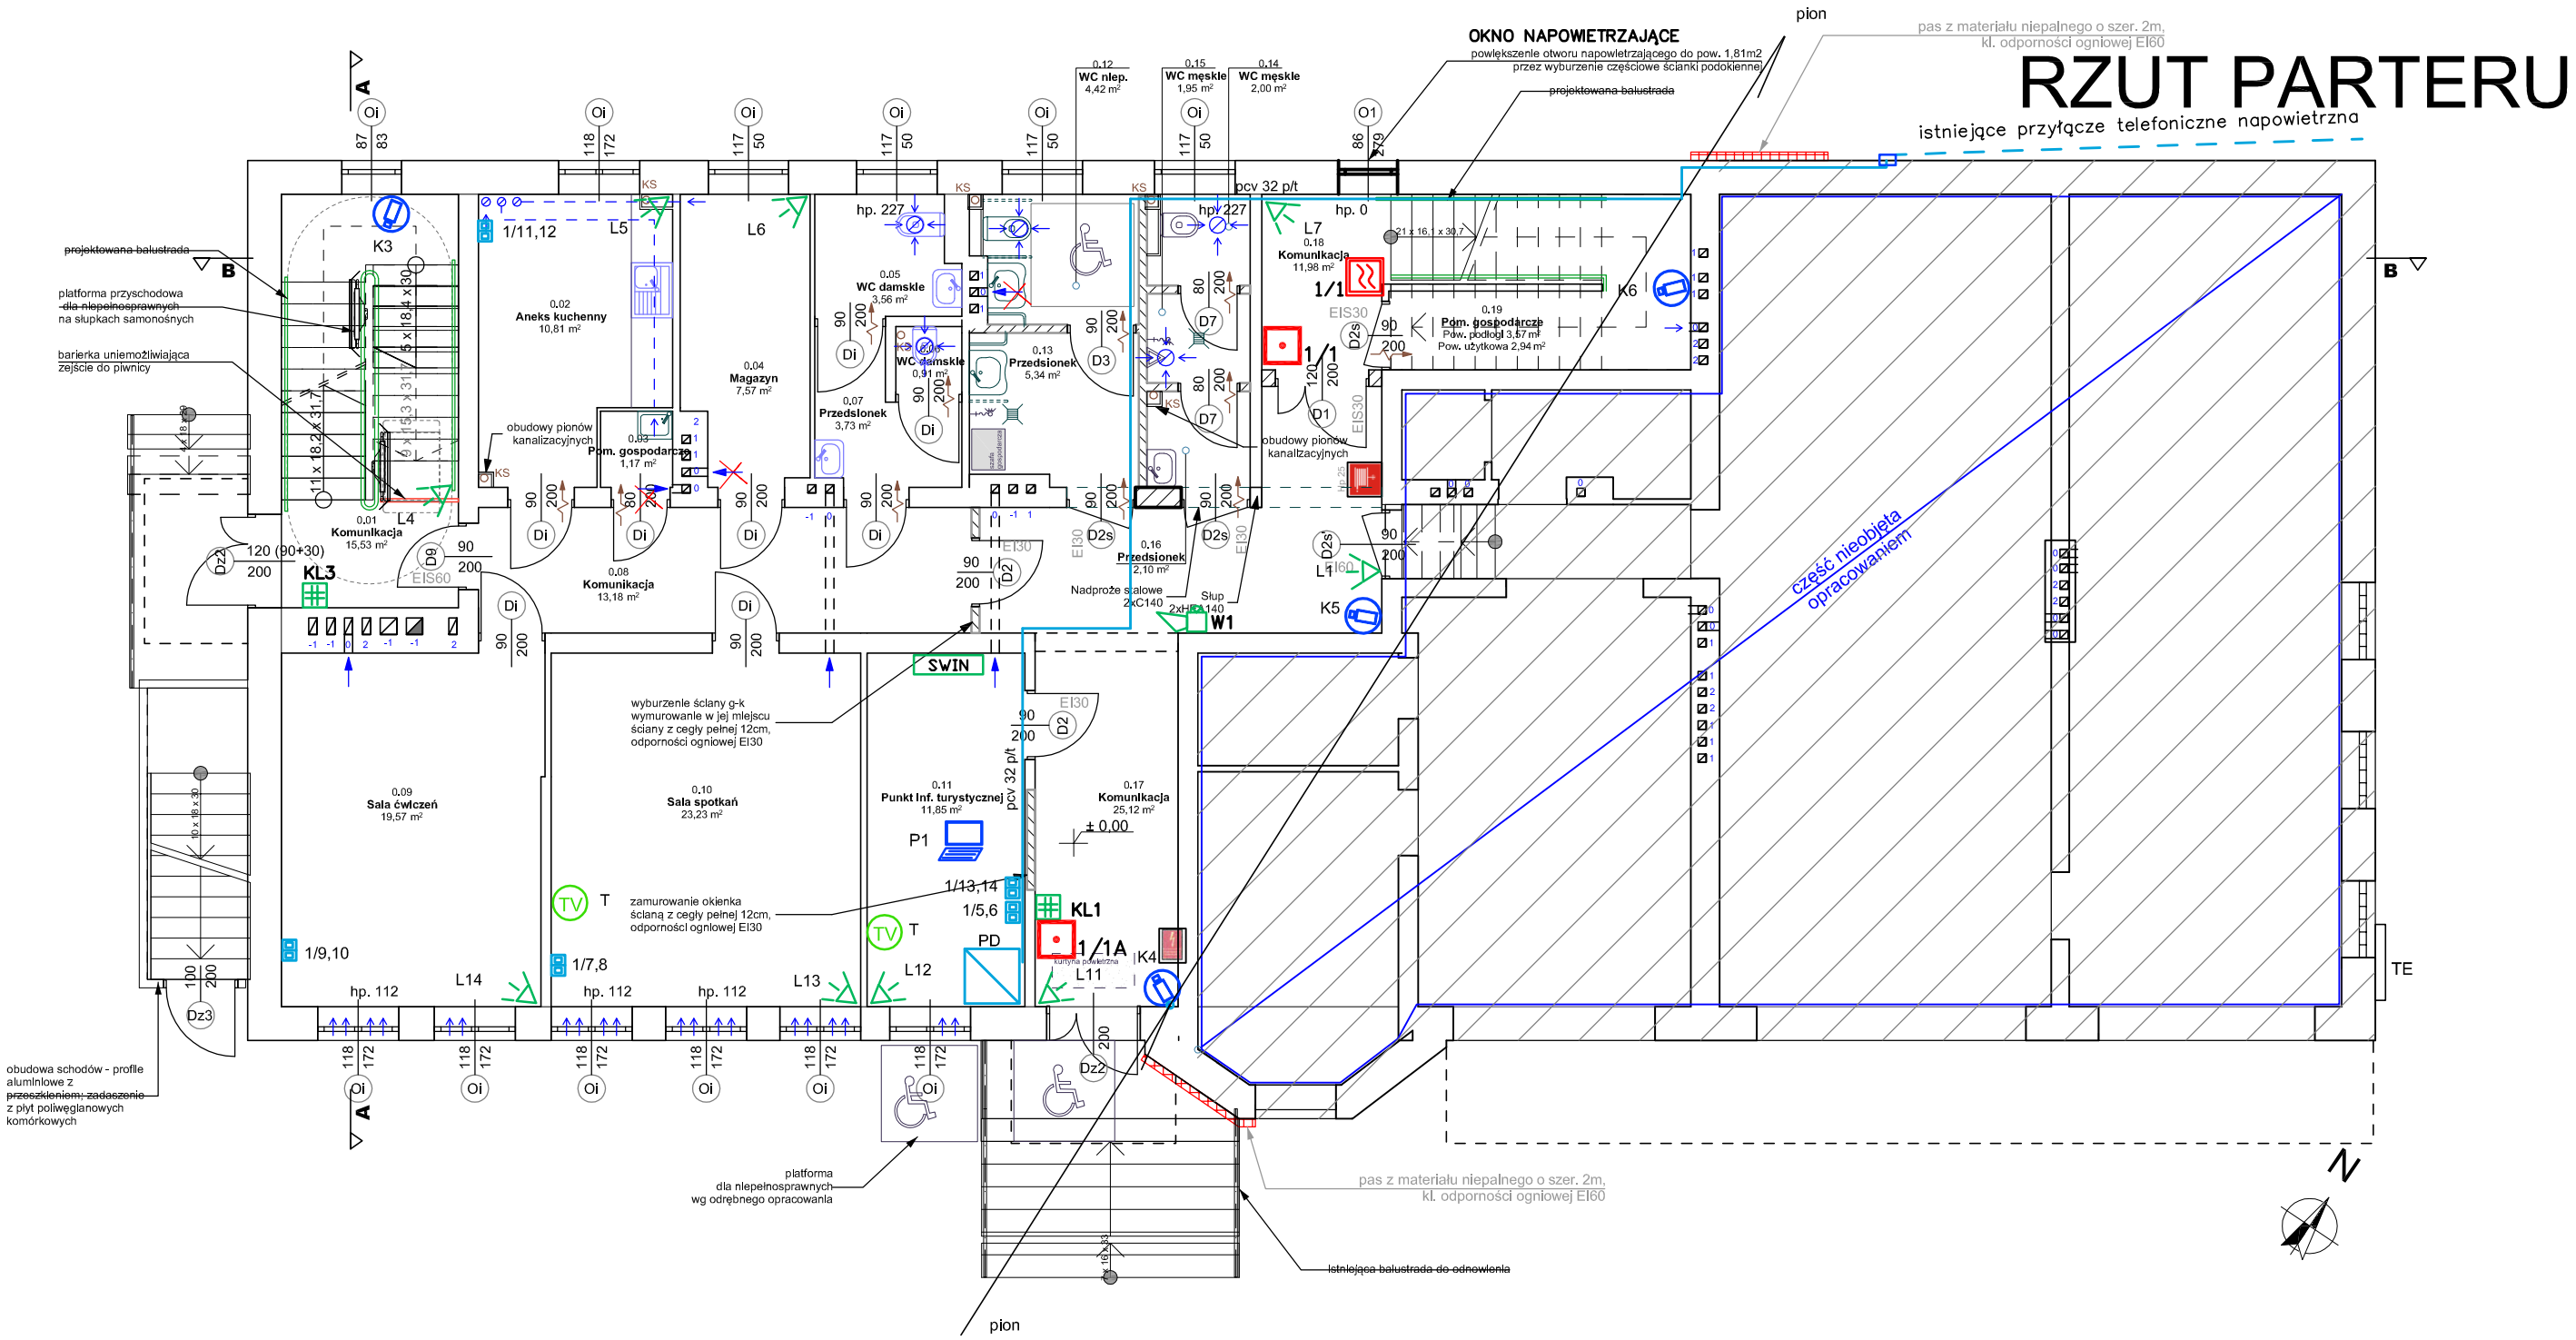

SYSTEM ODDYMIANIA KL. SCHODOWEJ	
CSO	– centrala ster. oddymianiem
CP	– centrala pogodowa
	– czujka z gniazdem
PP	– przycisk przewietrzania
1/3	– przycisk oddymiania
PIP	– puszka PIP
S1	– sygnalizator opt./akust.

SYSTEM OKABLOWANIA STRUKTURALNEGO SOS	
PD	– szafa 19" (dla GPD i LPD)
1/1,2	– gniazdo 2xRJ45
K100	– koryto metalowe K100/50
SYSTEM TELEWIZJI DOZOROWEJ VSS	
K1	– kamera kopułkowa
K2	– kamera typu bullet
P1	– stacja podglądowa
S1	– serwer VSS

SYSTEM SYGNALIZACJI WŁAMANIA I NAPADU	
SWIN	– centrala SWiN
EPST	– moduł centrali SWiN
L1	– czujka PIR
L2	– czujka magnetyczna
K1	– klawiatura kodowa
W1	– sygnalizator opt.–akust.

TELEWIZJA NAZIEMNA DVB-T	
T	– gniazdo RTV
M	– wzmacniacz TV
NAGŁOŚNIENIE SALI KONFERENCYJNEJ	
W	– wzmacniacz m.cz.
G1	– głośnik ścienny
G1	– głośnik sufitowy
M1	– mikrofon

*wymiary nieuwzględnione na rysunku zgodnie z inwentaryzacją

zik studio architektury i urbanistyki grzegorz zarzycki
tel. 502-236-301, ul. Zagnańska 71a, 25-002 Kielce, biuro@zikstudio.pl, www.zikstudio.pl

Inwestycja	PRZEBUDOWA I ZMIANA SPOSOBU UŻYTKOWANIA CZĘŚCI BUDYNKU O FUNKCJI KOMUNIKACYJNEJ, HIGIENICZNO – SANITARNEJ, POMOCNICZEJ, GOSPODARCZEJ I KUCHENNEJ NA FUNKCJE HIGIENICZNO – SANITARNE, KOMUNIKACYJNE, ANEKSU KUCHENNEGO, GOSPODARCZE I PORZĄDKOWE WRAZ Z INSTALACJĄ ZADASZEŃ NAD WEJŚCIAMI I WJAZDAMI DO BUDYNKU BIBLIOTEKI CENTRUM KULTURY (BCK) WRAZ Z NIEZBĘDNĄ INFRASTRUKTURĄ TECHNICZNĄ Identyfikator działki: 260414_2.0013.416/23; 260414_2.0013.416/24		Data 12.2023r.
			Skala 1:100
Branża	Teletechnika		
Przedmiot	Instalacje teletechniczne wewnętrzne	Podpis	Nr T.02
Projektant	Inż. Andrzej Dziedzic upr. nr 0728/97/U		
Sprawdzający	mgr Inż. Krzysztof Szęszoł upr. SWK/0216/PBT/18		