


RZUT PIWNICY

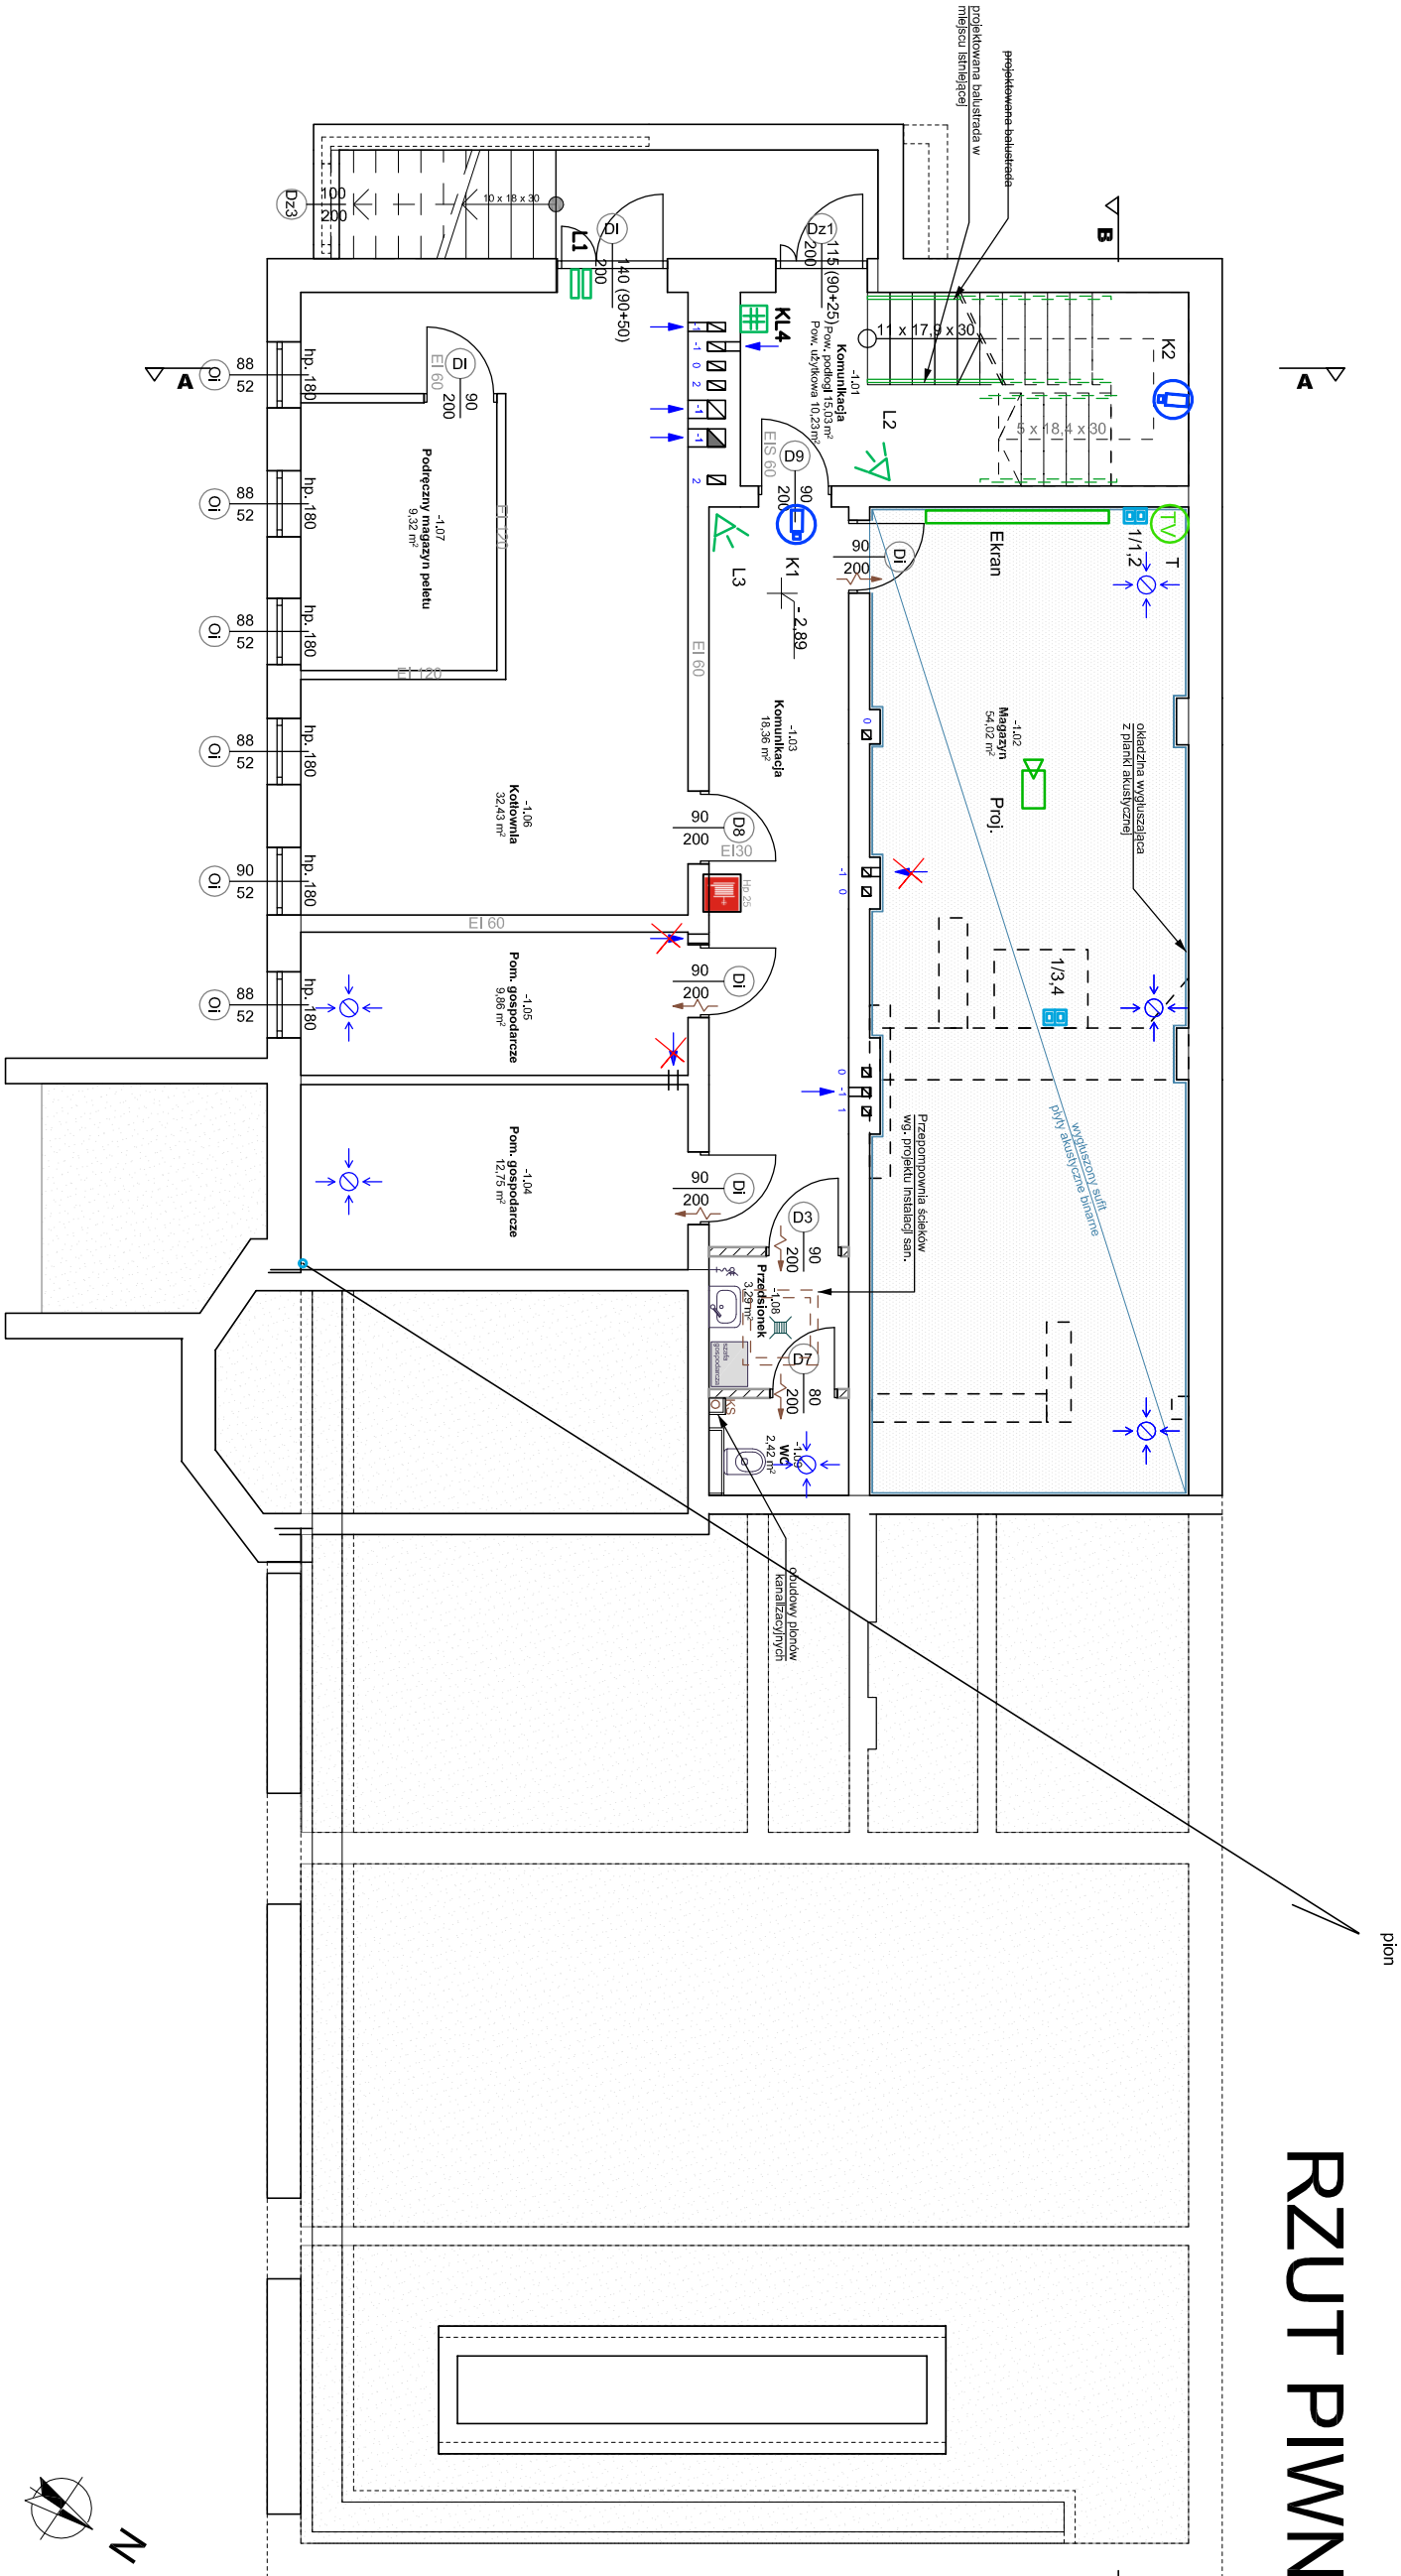

SYSTEM ODDYMIANIA KL. SCHODOWEJ	
	– centrala ster. oddymianiem
	– centrala pogodowa
	– czujka z gniazdem
	– przycisk przewietrzania
	– przycisk oddymiania
	– puszka PIP
	– sygnalizator opt./akust.

SYSTEM OKABLOWANIA STRUKTURALNEGO SOŚ	
	– szafa 19" (dla GPD i LPD)
	– gniazdo 2xRJ45
	– koryto metalowe K100/50
SYSTEM TELEWIZJI DOZOROWEJ VSS	
	– kamera kopułkowa
	– kamera typu bullet
	– stacja podglądowa
	– serwer VSS

SYSTEM SYGNALIZACJI WŁAMANIA I NAPADU	
	– centrala SWIN
	– moduł centrali SWIN
	– czujka PIR
	– czujka magnetyczna
	– klawiatura kodowa
	– sygnalizator opt.–akust.

TELEWIZJA NAZIEMNA DVB-T	
	– gniazdo RTV
	– wzmacniacz TV
NAGŁOŚNIENIE SALI KONFERENCYJNEJ	
	– wzmacniacz m.cz.
	– głośnik ścienny
	– głośnik sufitowy
	– mikrofon

*wynikary nieuwzględnione na rysunku zgodnie z inwentaryzacją

zlik studio architektury i urbanistyki grzegorz zarzycki	
tel. 502-236-301, ul. Zaganańska 71a, 25-002 Kielce, biuro@zlikstudio.pl, www.zlikstudio.pl	
Investycja	PRZEBUDOWA I ZMIANA SPOSOBU UŻYTKOWANIA CZĘŚCI BUDYNKU O FUNKCJI KOMUNIKACYJNEJ I GOSPODARSTWA (KUCHENNEJ, GOSPODARSTWA I PORZĄDKOWEJ) WRAZ Z INSTALACJĄ ZAPASZENIAD WIEŚCIAMI I WYJAZDAMI DO BUDYNKU BIBLIOTKI CENTRUM KULTURY (BCN) WRAZ Z NIEZBĘDNĄ INFRASTRUKTURĄ TECHNICZNĄ
Branża	Teletechnika
Przedmiot	Instalacje teletechniczne wewnętrzne
Projektant	inż. Andrzej Działczak upr. nr 072897/U
Sprawdzający	mgr inż. Krzysztof Szczęsł upr. SWK/0216/PBT/18
Data	
12.2023r.	
Skala	
1:100	
Nr	
T.01	