



SYSTEM ODDYMIANIA KLATKI SCHODOWEJ

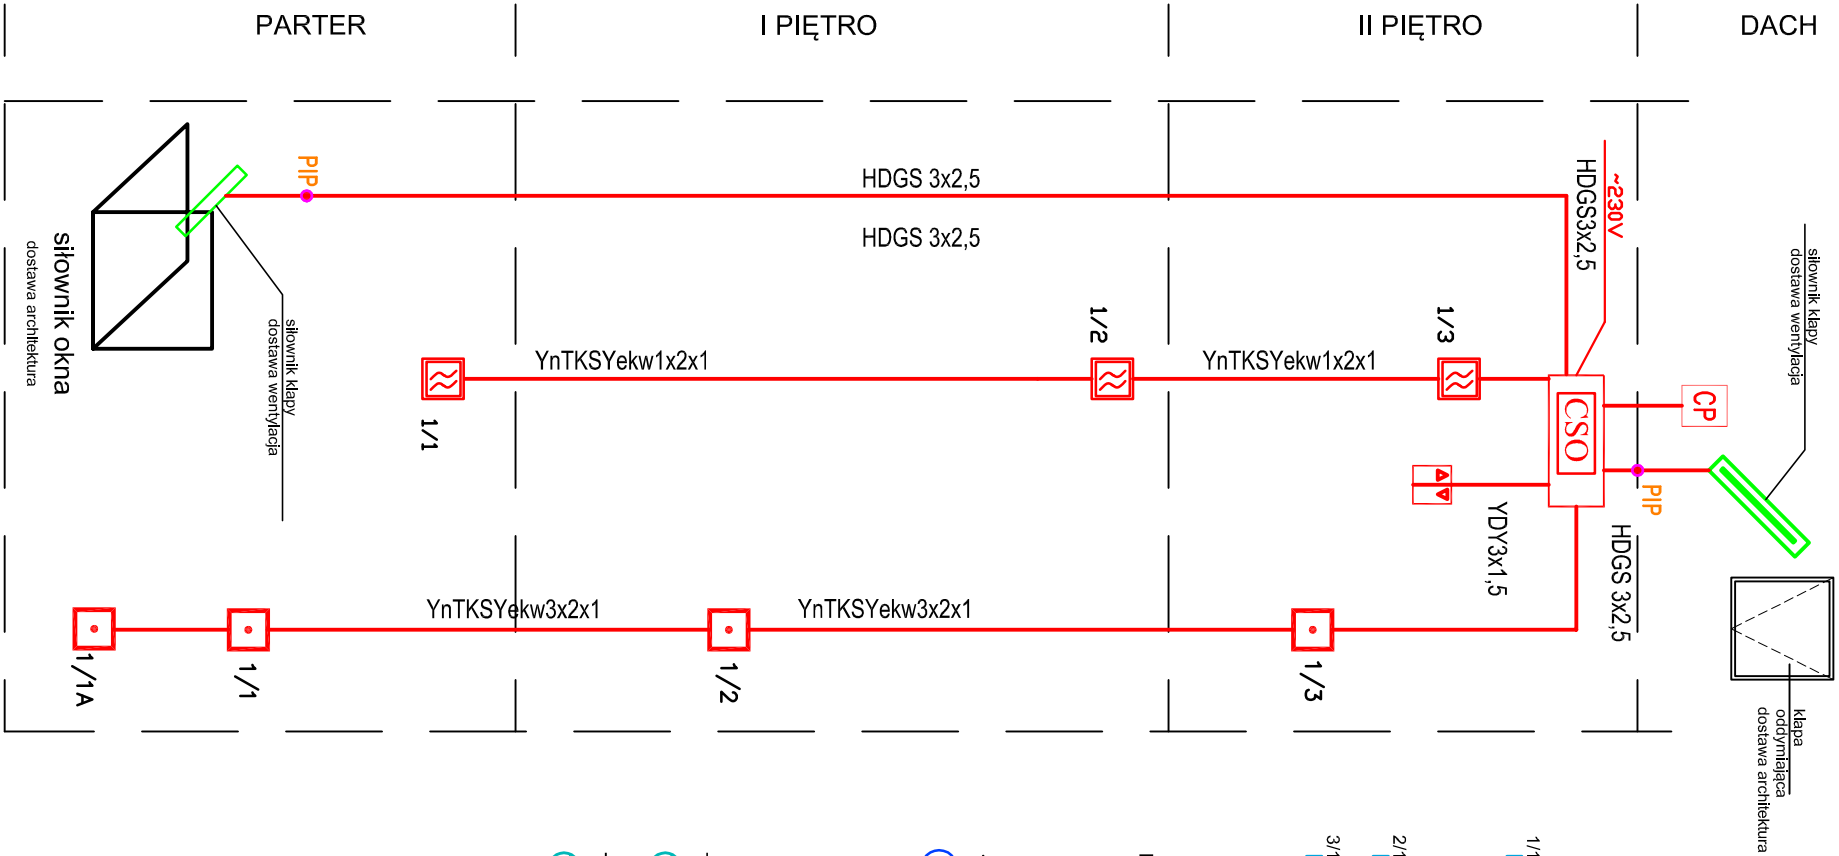

SYSTEM OKABLOWANIA STRUKTURALNEGO SOS

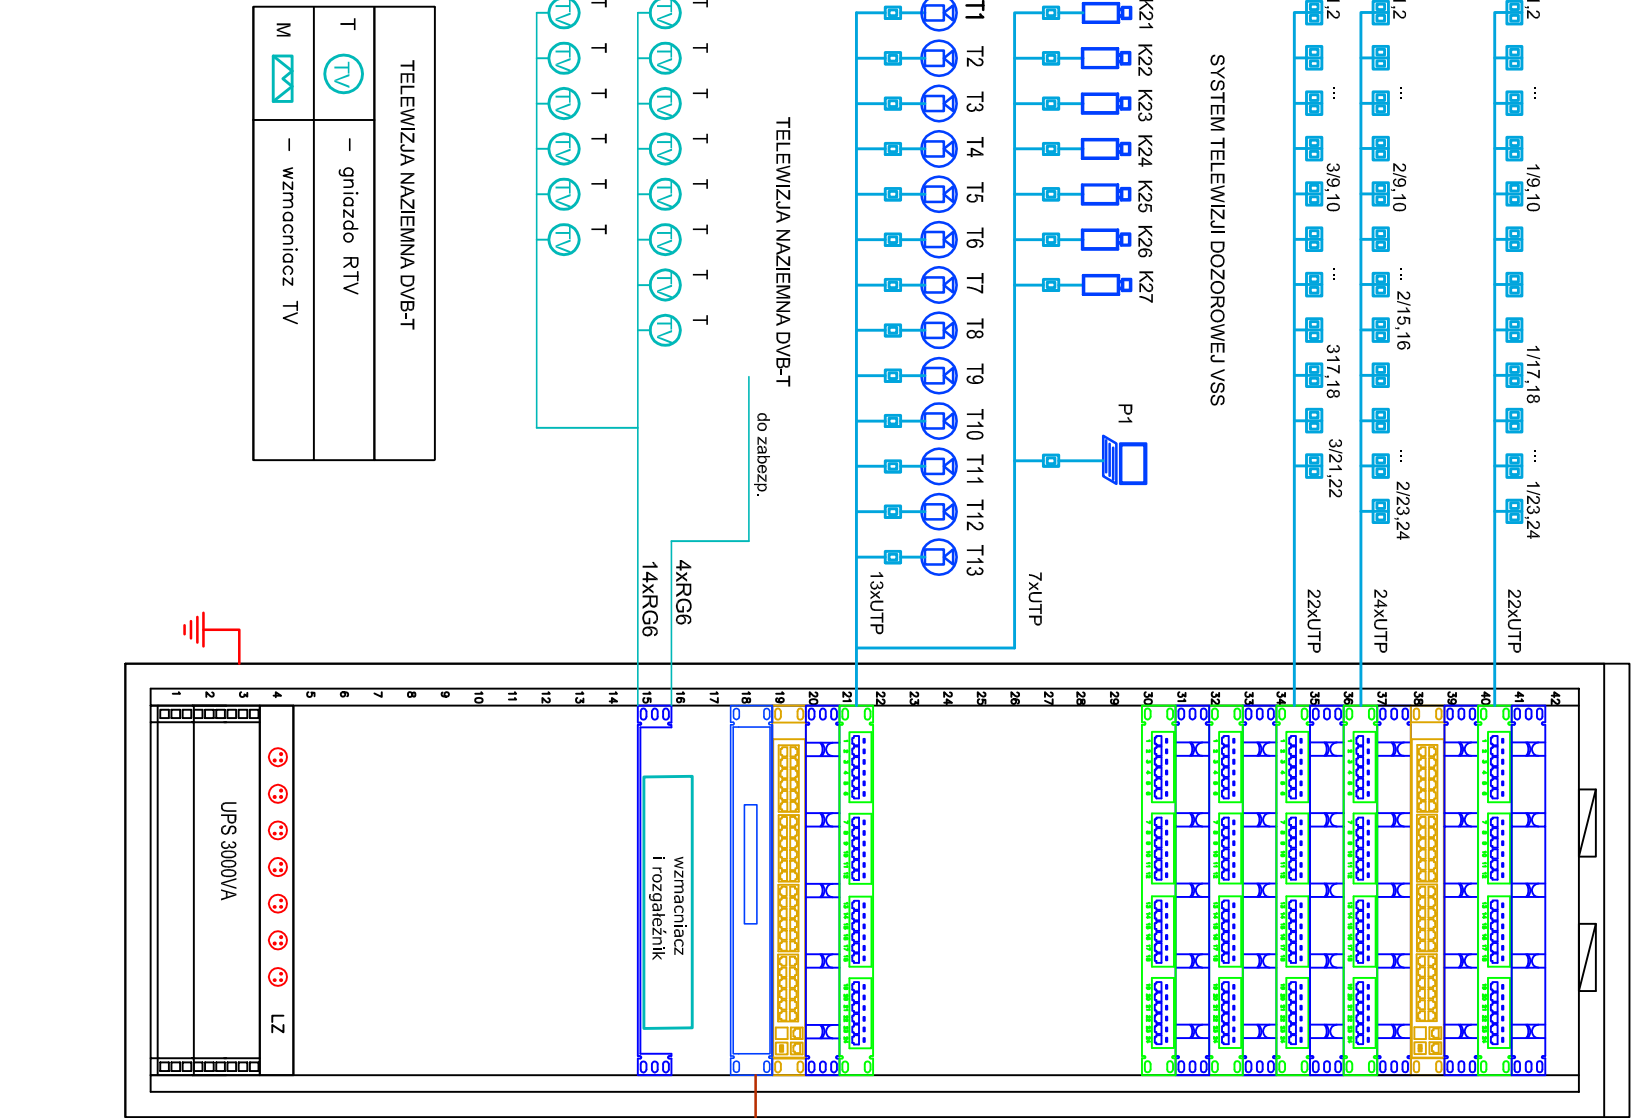

SCHEMATY BLOKOWE

INSTALACJE TELETECHNICZNE

SYSTEM ODDYMIANIA KL. SCHODOWEJ	
	– centrala ster. oddymianiem
	– centrala pogodowa
	– czujka z gniazdem
	– przycisk przewietrzania
	– przycisk oddymiania
	– puszka PIP
	– sygnalizator opt./akust.

SYSTEM OKABLOWANIA STRUKTURALNEGO SOS	
	– szafa 19" (dla GPD i LPD)
	– gniazdo 2xRJ45
	– korytło metalowe K100/50
SYSTEM TELEWIZJI DOZOROWEJ VSS	
	– kamera kopułkowa
	– kamera typu bullet
	– stacja podgłdowa
	– server VSS

TELEWIZJA NAZIEMNA DVB-T		
	T	– gniazdo RTV
	M	– wzmacniacz TV

zik studio architektury i urbanistyki grzegorz zarzycki			
tel. 502-236-301, ul. Zagrzebska 71a, 25-002 Kielce, biuro@zikstudio.pl, www.zikstudio.pl			
Investycja	PRZEBUDOWA I ZMIANA SPOSOBU UŻYTKOWANIA CZĘŚCI BUDYNKU O FUNKCJI KOMUNIKACYJNEJ, HIGIENICZNO – SANITARNEJ, POMOCNICZEJ I KUCHENNEJ NA FUNKCJE HIGIENICZNO – SANITARNE, KOMUNIKACYJNE, ANEKSU KUCHENNEGO, GOSPODARCZEJ I PORZĄDKOWE WRAZ Z INSTALACJĄ ZADASZENIOWĄ WIEJSZCZAKI I WIAZDAMI DO BUDYNKU BIBLIOTECY CENTRUM KULTURY WRAZ Z NIEZBĘDNĄ INFRASTRUKTURĄ		Data 12.2023r.
Branża	Teletechnika		Skala ---
Przedmiot	Instalacje teletechniczne wewnętrzne	Podpis	Nr T.06
Projektant	inż. Andrzej Dziebicz upr. nr 072897/1U		
Sprawdzający	mgr inż. Krzysztof Szczęsół upr. SWK0216/PBT/18		