


SCHEMATY BLOKOWE



INSTALACJE TELETECHNICZNE

SYSTEM SYGNALIZACJI WŁAMANIA I NAPADU

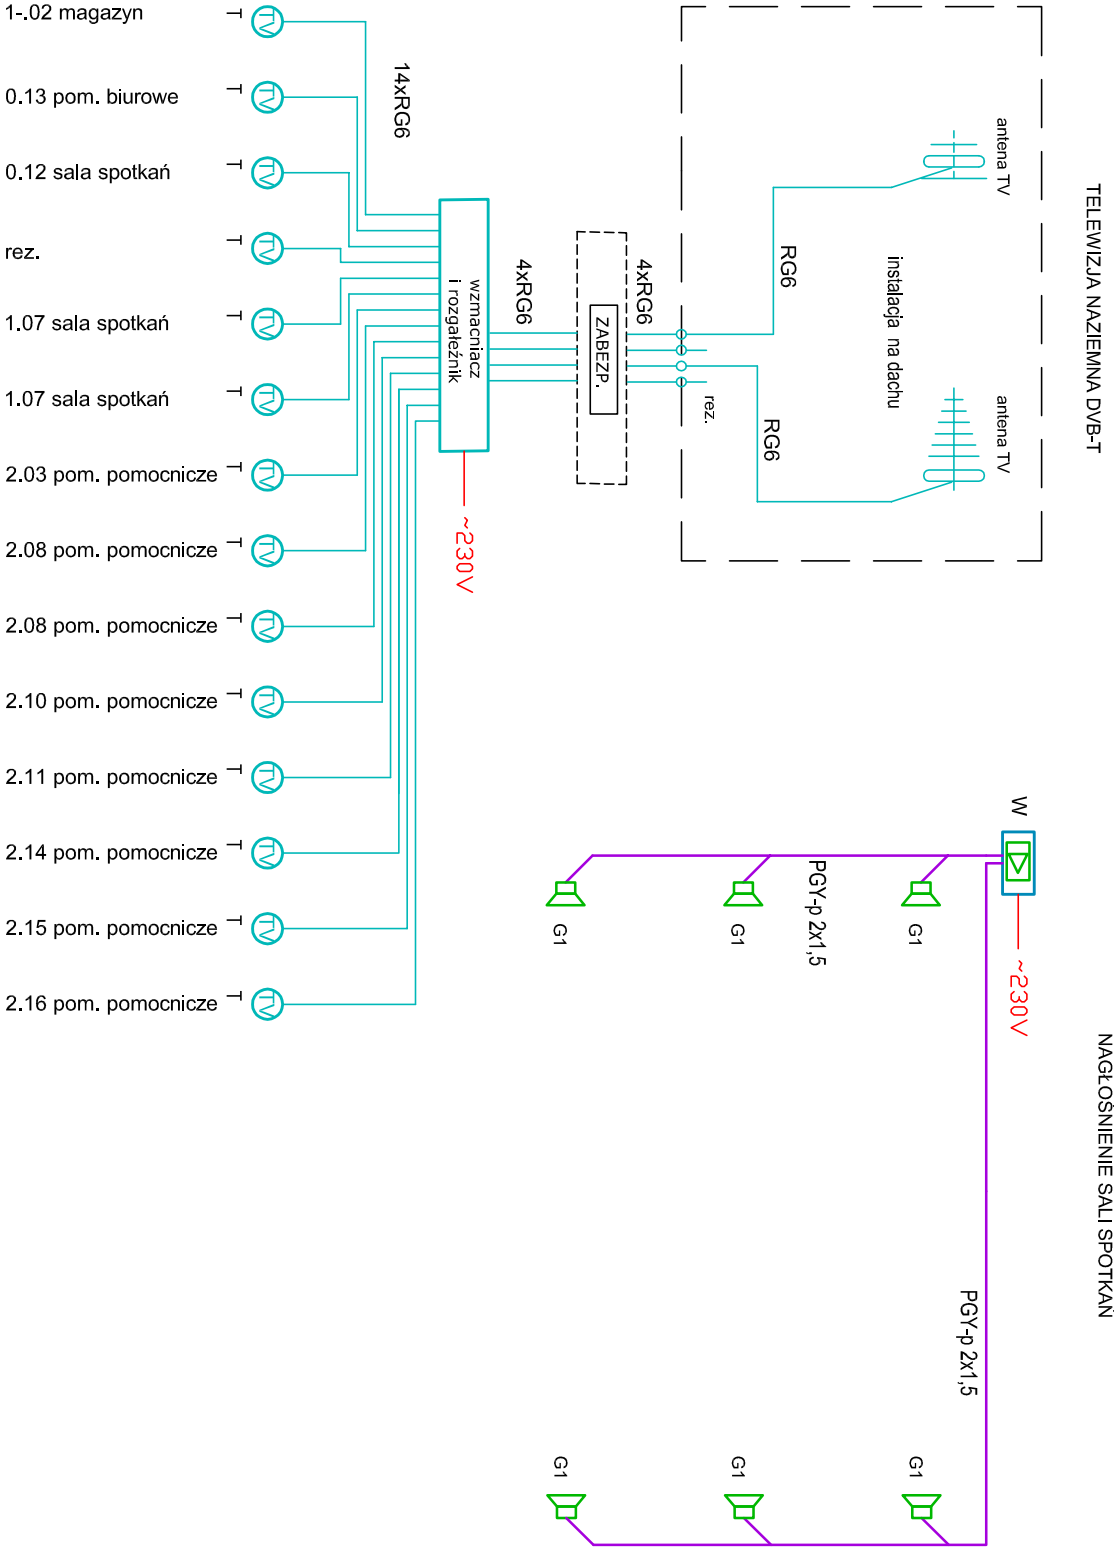

SYSTEM SYGNALIZACJI WŁAMANIA I NAPADU	
	– centrala SWIN
	– moduł centrali SWIN
	– czujka PIR
	– czujka magnetyczna
	– klawiatura kodowa
	– sygnalizator opt.–akust.

TELEWIZJA NAZIEMNA DVB-T	
	– gniazdo RTV
	– wzmacniacz TV
NAGŁOŚNIENIE SALI KONFERENCYJNEJ	
	– wzmacniacz m.cz.
	– głośnik ścienny
	– głośnik sufitowy
	– mikrofon

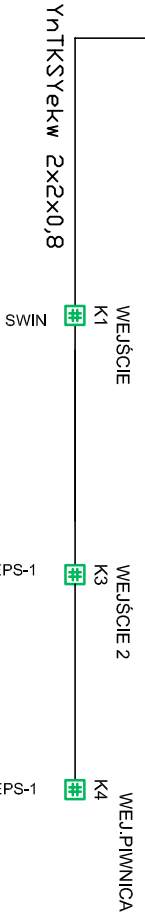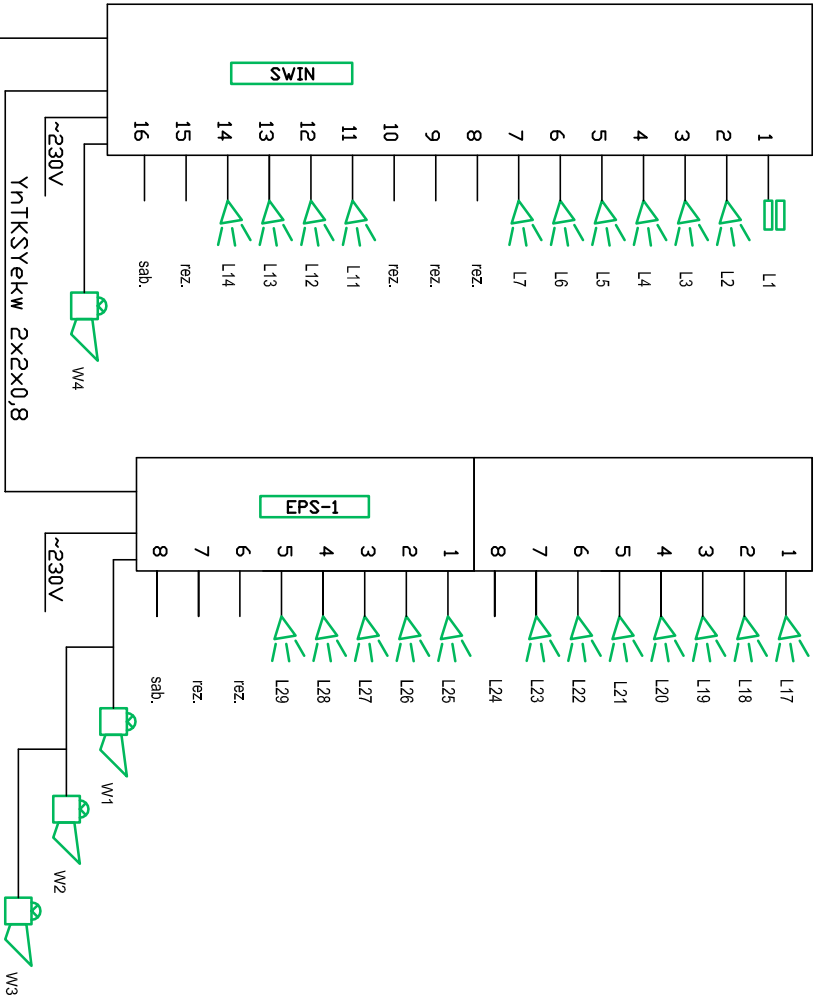

zik studio architektury i urbanistyki grzegorz zarczycki			
tel. 502-236-301, ul. Zagnańska 71a, 25-002 Kielce, biuro@zikstudio.pl, www.zikstudio.pl			
Investycja	PRZEBUDOWA I ZMIANA SPOSOBU UŻYTKOWANIA CZĘŚCI BUDYNKU O FUNKCJI KOMUNIKACYJNEJ, HIGIENICZNO – SANITARNEJ, POMOCNICZEJ I KUCHENNEJ NA FUNKCJE: HIGIENICZNO – SANITARNE, KOMUNIKACYJNE, ANEKSU KUCHENNEGO, GOSPODARCZE I PORZĄDKOWE WRAZ Z INSTALACJĄ ZDAWSEN IAD WIEŚCIAMI I WIAZDAMI DO BUDYNKU BIBLIOTECY CENTRUM KULTURY (BCK) WRAZ Z NIEZBĘDNĄ INFRASTRUKTURĄ	Data 12.2023r.	Skala
Branża	Teletechnika		
Przedmiot	Instalacje teletechniczne wewnętrzne	Podpis	Nr
Projektant	inż. Andrzej Dziędziel upr. nr 072897/1U		T.07
Sprawdzający	mgr inż. Krzysztof Szczęsół upr. SWK0216/PBT/18		