


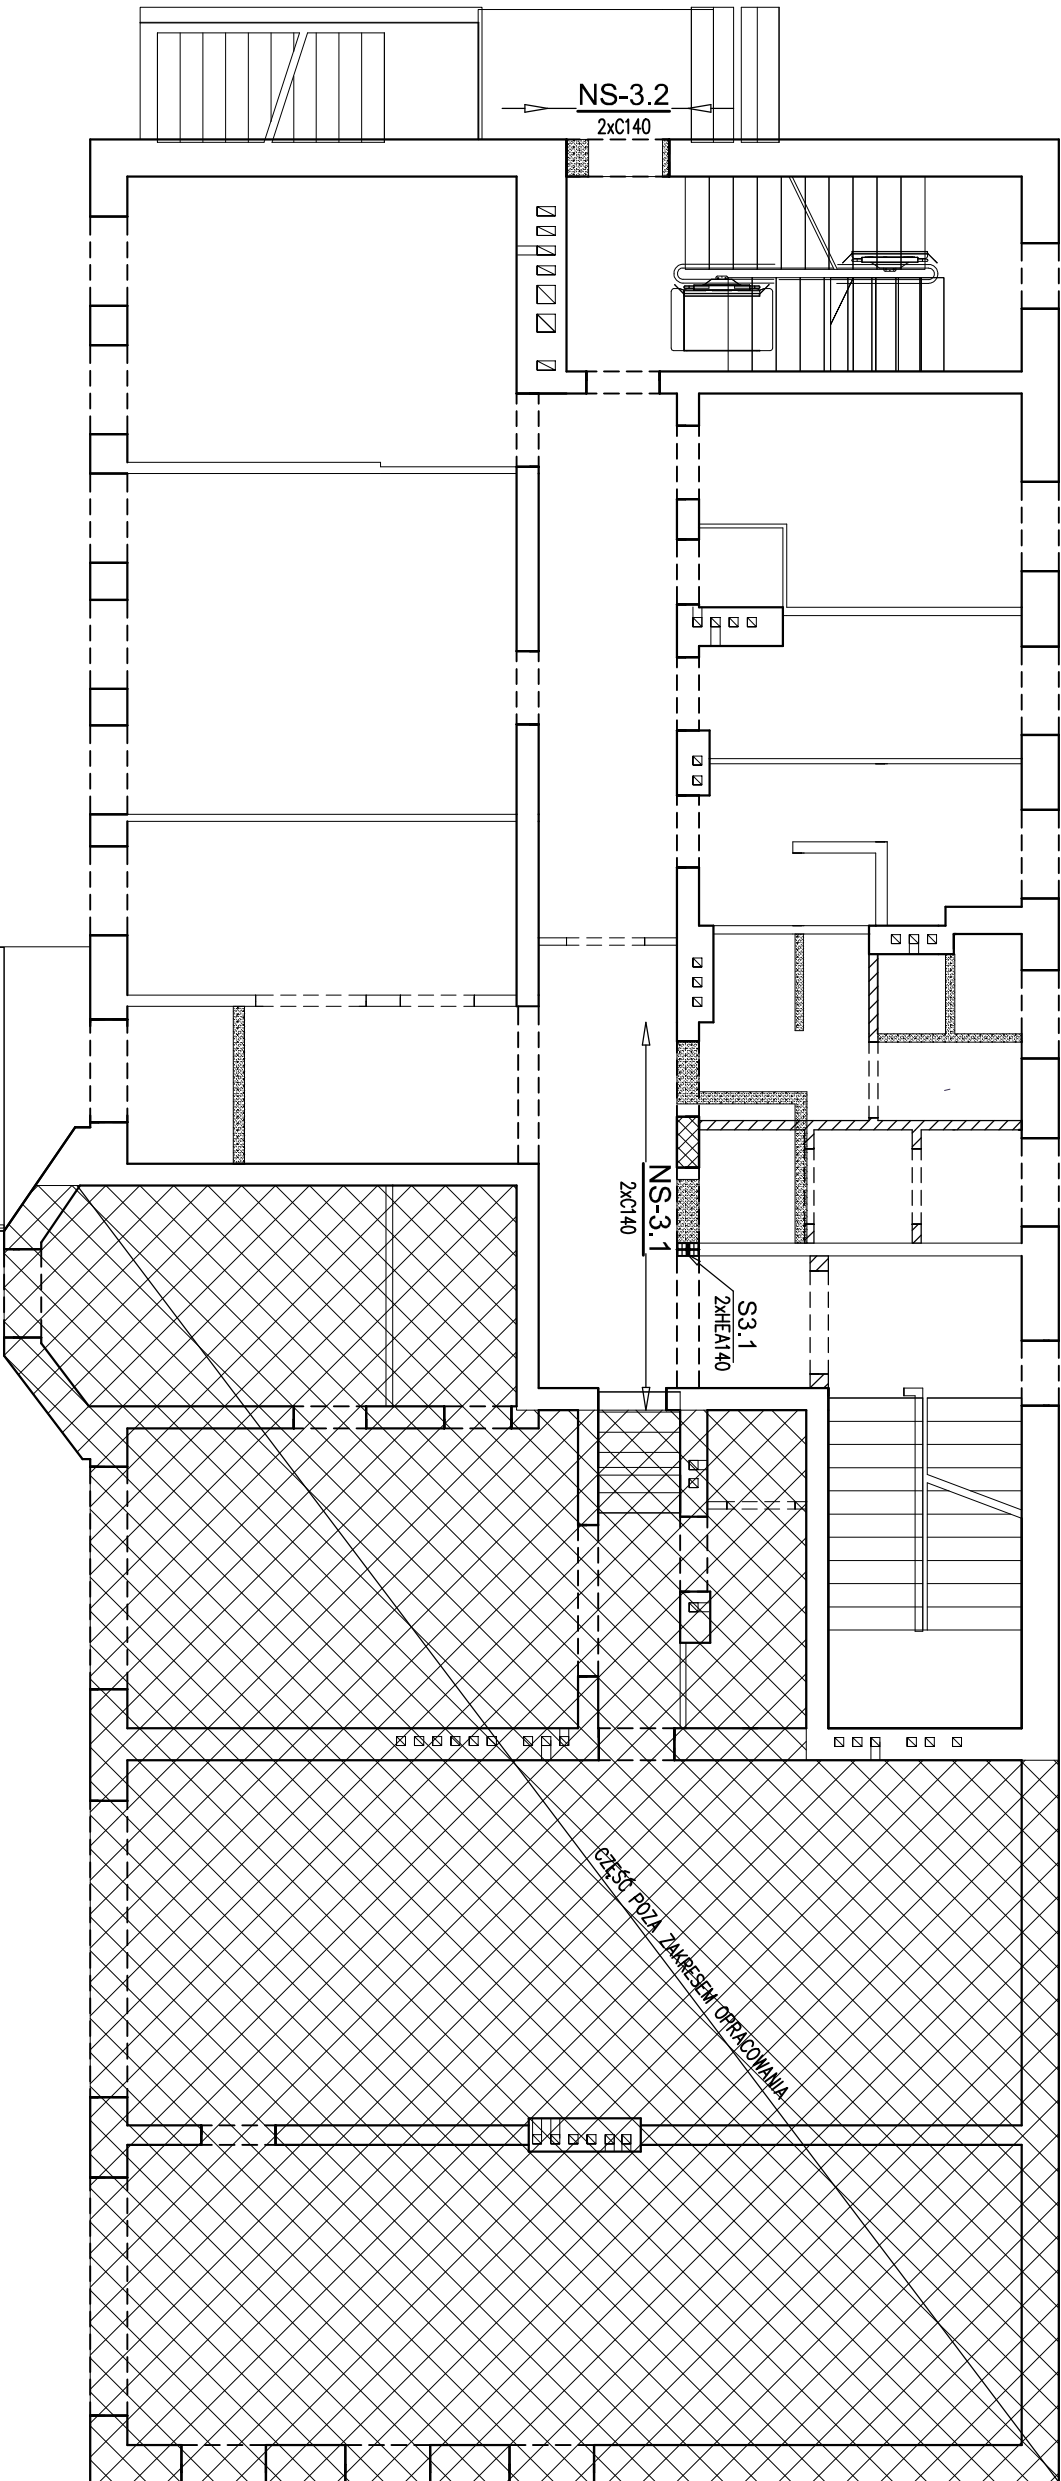

LEGENDA:

- otwory w stropach
 - ściany działowe istniejące
 - ściany nośne istniejące
 - ściany nośne istniejące
 - projektowane ściany
 - działowe lekkie-szkieletowe
 - planowane wyburzenia
 - projektowane zamurowania otworów
 - projektowane elementy żelbetowe
1. W... - wieńce
2. T... - trzpienie żelbetowe
3. N... - nadproża prefab. L-19
4. NW... - nadproża wylywane
5. S... - słupy żelbetowe
6. Śc... - ściany żelbetowe
7. NS... - nadproża stalowe

UWAGI:

1. Wymiary podano w mm.
2. Rysunek rozpatrywany łącznie z projektem architektury oraz projektami branżowymi.
3. Wykonawca jest zobowiązany sprawdzić rzędnę i wzniesienie na budowie przed rozpoczęciem prac.
4. Otwory o średnicy większej niż 25cm nie oznaczone na rzucie należy bezwzględnie skonsultować z autorem opracowania.
5. W- oznacza wieżach elementu.
6. S- oznacza spód elementu.

zisk studio architektury i urbanistyki grzegorz zarzycki			
tel. 502-236-301, ul. Zagłębiańska 71a, 25-002 Kielce, biuro@ziskstudio.pl, www.ziskstudio.pl			
Inwestycja	PRZEBUDOWA I ZMIANA SPOSOBU UŻYTKOWANIA CZĘŚCI BUDYNKU O FUNKCJI KOMUNIKACYJNEJ, HIGIENICZNO - SANITARNEJ, POMOCNICZEJ, GOSPODARCZEJ I KUCHENNEJ NA FUNKCJE HIGIENICZNO - SANITARNE, KOMUNIKACYJNE, ANEKSU KUCHENNEGO, GOSPODARCZE I PORZĄDKOWE WRAZ Z INSTALACJĄ ZDASZCZEN NAD WIEŻAMI I WIAZDAMI DO BUDYNKU BIBLIOTECY CENTRUM KULTURY (BCK) WRAZ Z NIEZBĘDNIĄ INFRASTRUKTURĄ		
Branża	Konstrukcja	Identyfikator projektu: 260d14_2201341623_260d14_2001341624	
Przedmiot	Elementy konstrukcyjne parteru	Podpis	Nr K/1
Projektant	mgr inż. Krzysztof Okla SWK/0134/PWBKb/21		
Sprawdzający	mgr inż. Marcin Nosek SWK/0111/POOK/06		