


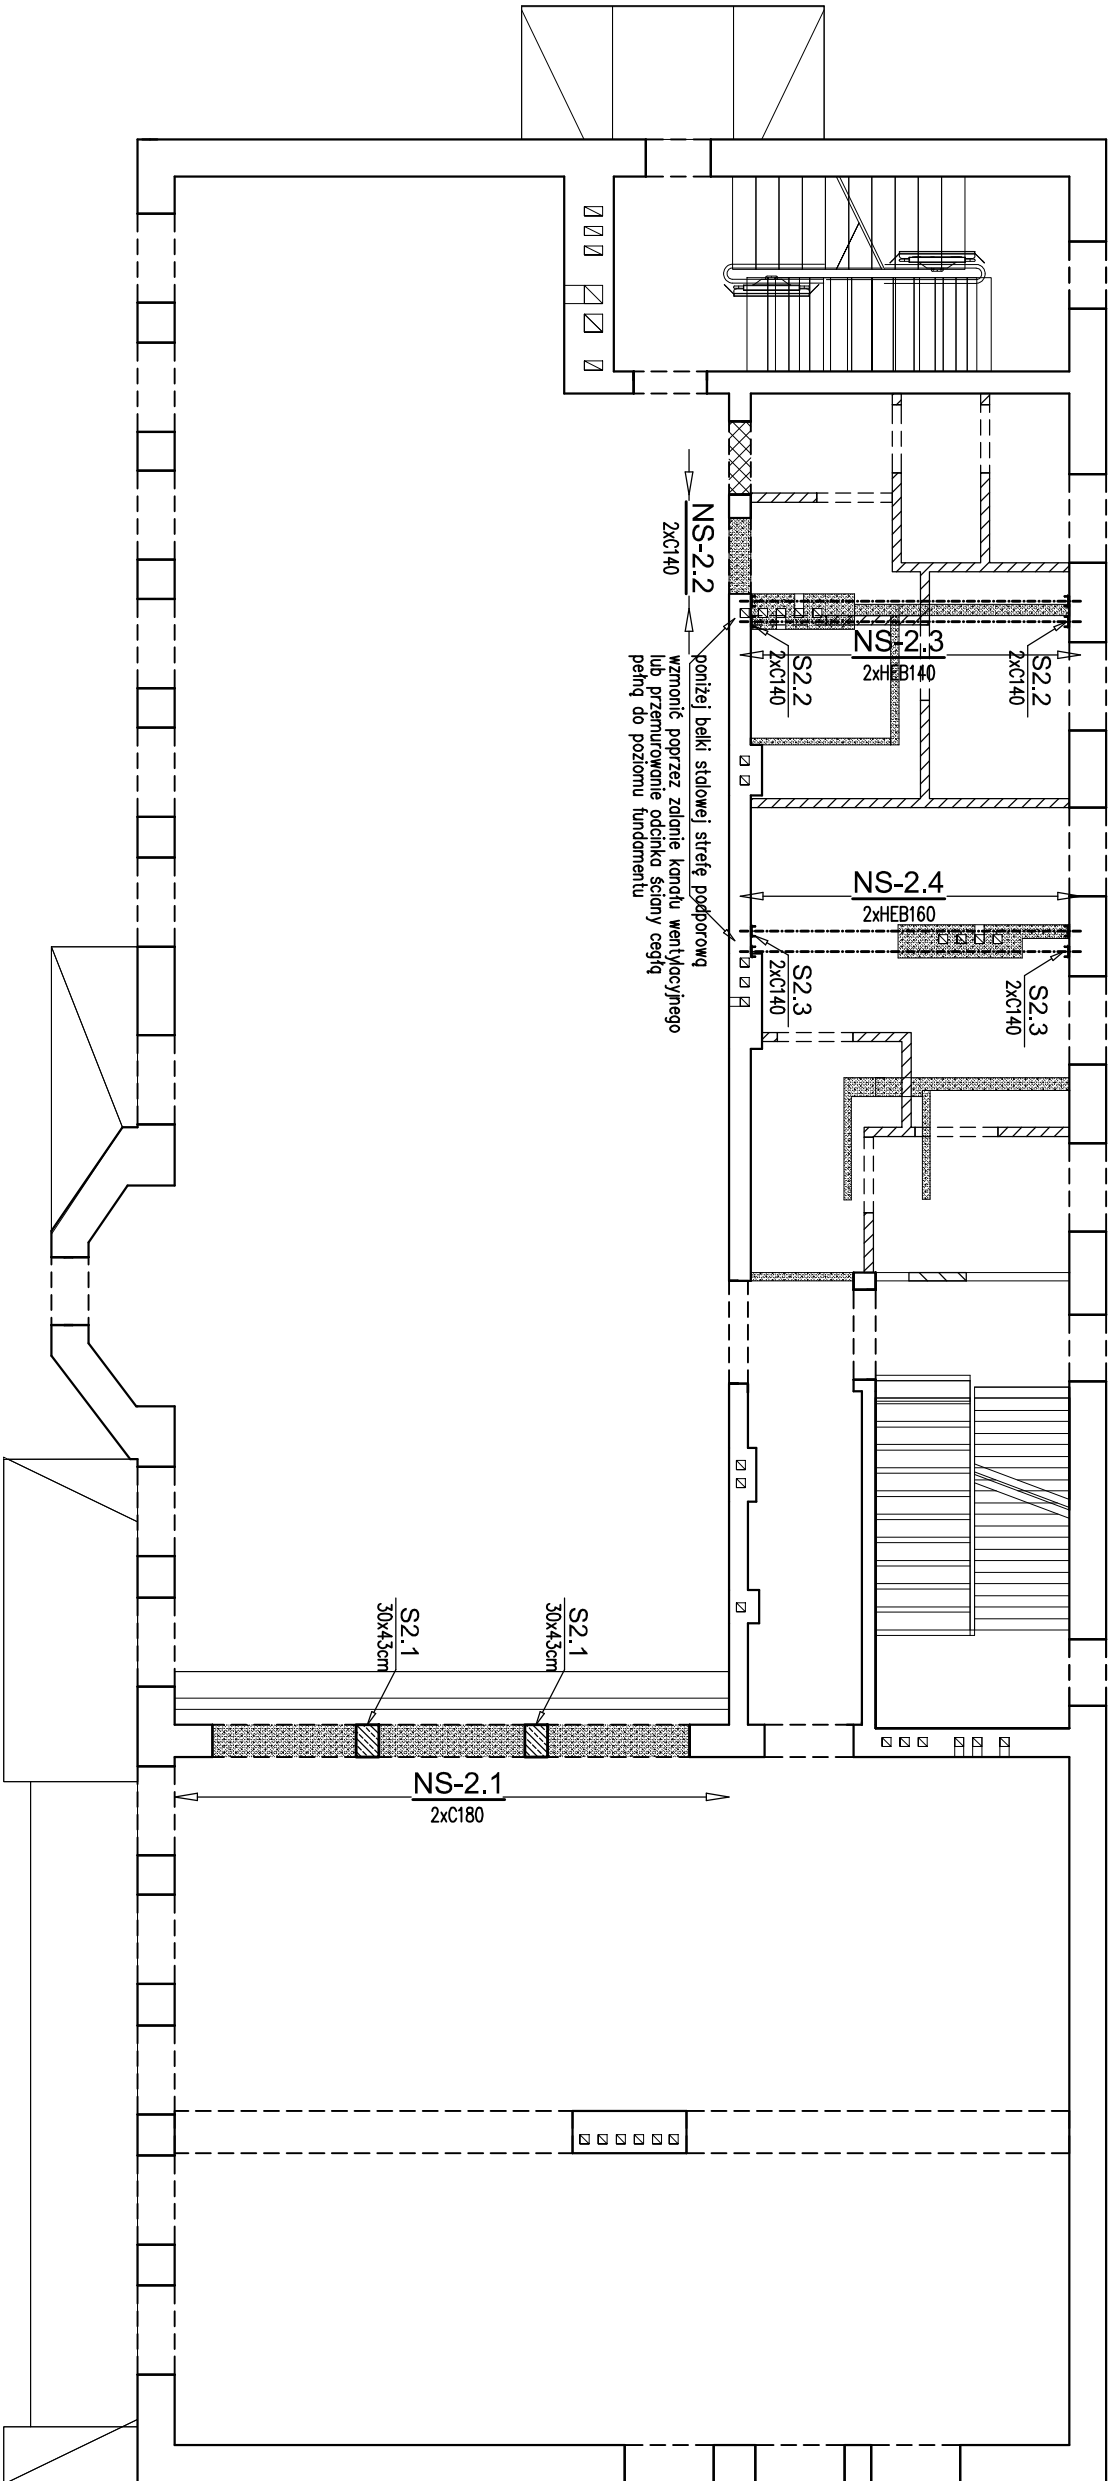

LEGENDA:

- otwory w stropach
 - ściany działowe istniejące
 - ściany nośne istniejące
 - projektowane ściany
 - dźwiotowe lekkie-szkieletowe
 - planowane wyburzenia
 - projektowane zamurowania otworów
 - projektowane elementy żelbetowe
1. W... - wieńce
2. T... - trzpienie żelbetowe
3. N... - nadproża prefab. 1-19
4. NW... - nadproża wylwane
5. S... - słupy żelbetowe
6. Śc... - ściany żelbetowe
7. NS... - nadproże słodowe

UWAGI:

- Wymiary podano w mm.
- Rysunek rozpatrywać łącznie z projektem architektury oraz projektami branżowymi.
- Wykonawca jest zobowiązany sprawdzić rzędne i wymiary na budowie przed rozpoczęciem prac.
- Otwory o średnicy większej niż 25cm nie oznaczone na rzucie należy bezwzględnie konsultować z autorem opracowania.
- W-oznacza wierzch elementu.
- S- oznacza spód elementu.

			
zik studio architektury i urbanistyki grzegorz zarzycki			
tel. 502-236-301, ul. Zagajana 71a, 25-002 Kielce, biuro@zikstudio.pl, www.zikstudio.pl			
Inwestycja	PRZEBUDOWA I ZMIANA SPOSOBU UZYSKOWANIA CZĘŚCI BUDYNKU O FUNKCJI KOMUNIKACYJNEJ, HIGIENICZNO - SANITARNEJ, POMOCNICZEJ, GOSPODARCZEJ I KUCHENNEJ NA FUNKCJE HIGIENICZNO - SANITARNE, KOMUNIKACYJNE, ANEKSU KUCHENNEGO, GOSPODARCZE I PORZĄDKOWE WRAZ Z INSTALACJĄ ZADASZEN NAD WIEŚCIAMI I WIAZDAMI DO BUDYNKU BIBLIOTKI CENTRUM KULTURY (BCK) WRAZ Z NIEZBĘDNIĄ INFRASTRUKTURĄ		Data 12.2023r.
Branża	Konstrukcja		
Przedmiot	Elementy konstrukcyjne piętra	Podpis	Nr K/2
Projektant	mgr inż. Krzysztof Okla SWK/0134/PWBKb/21		
Sprawdzający	mgr inż. Marcin Nosek SWK/0111/POOK/06		