


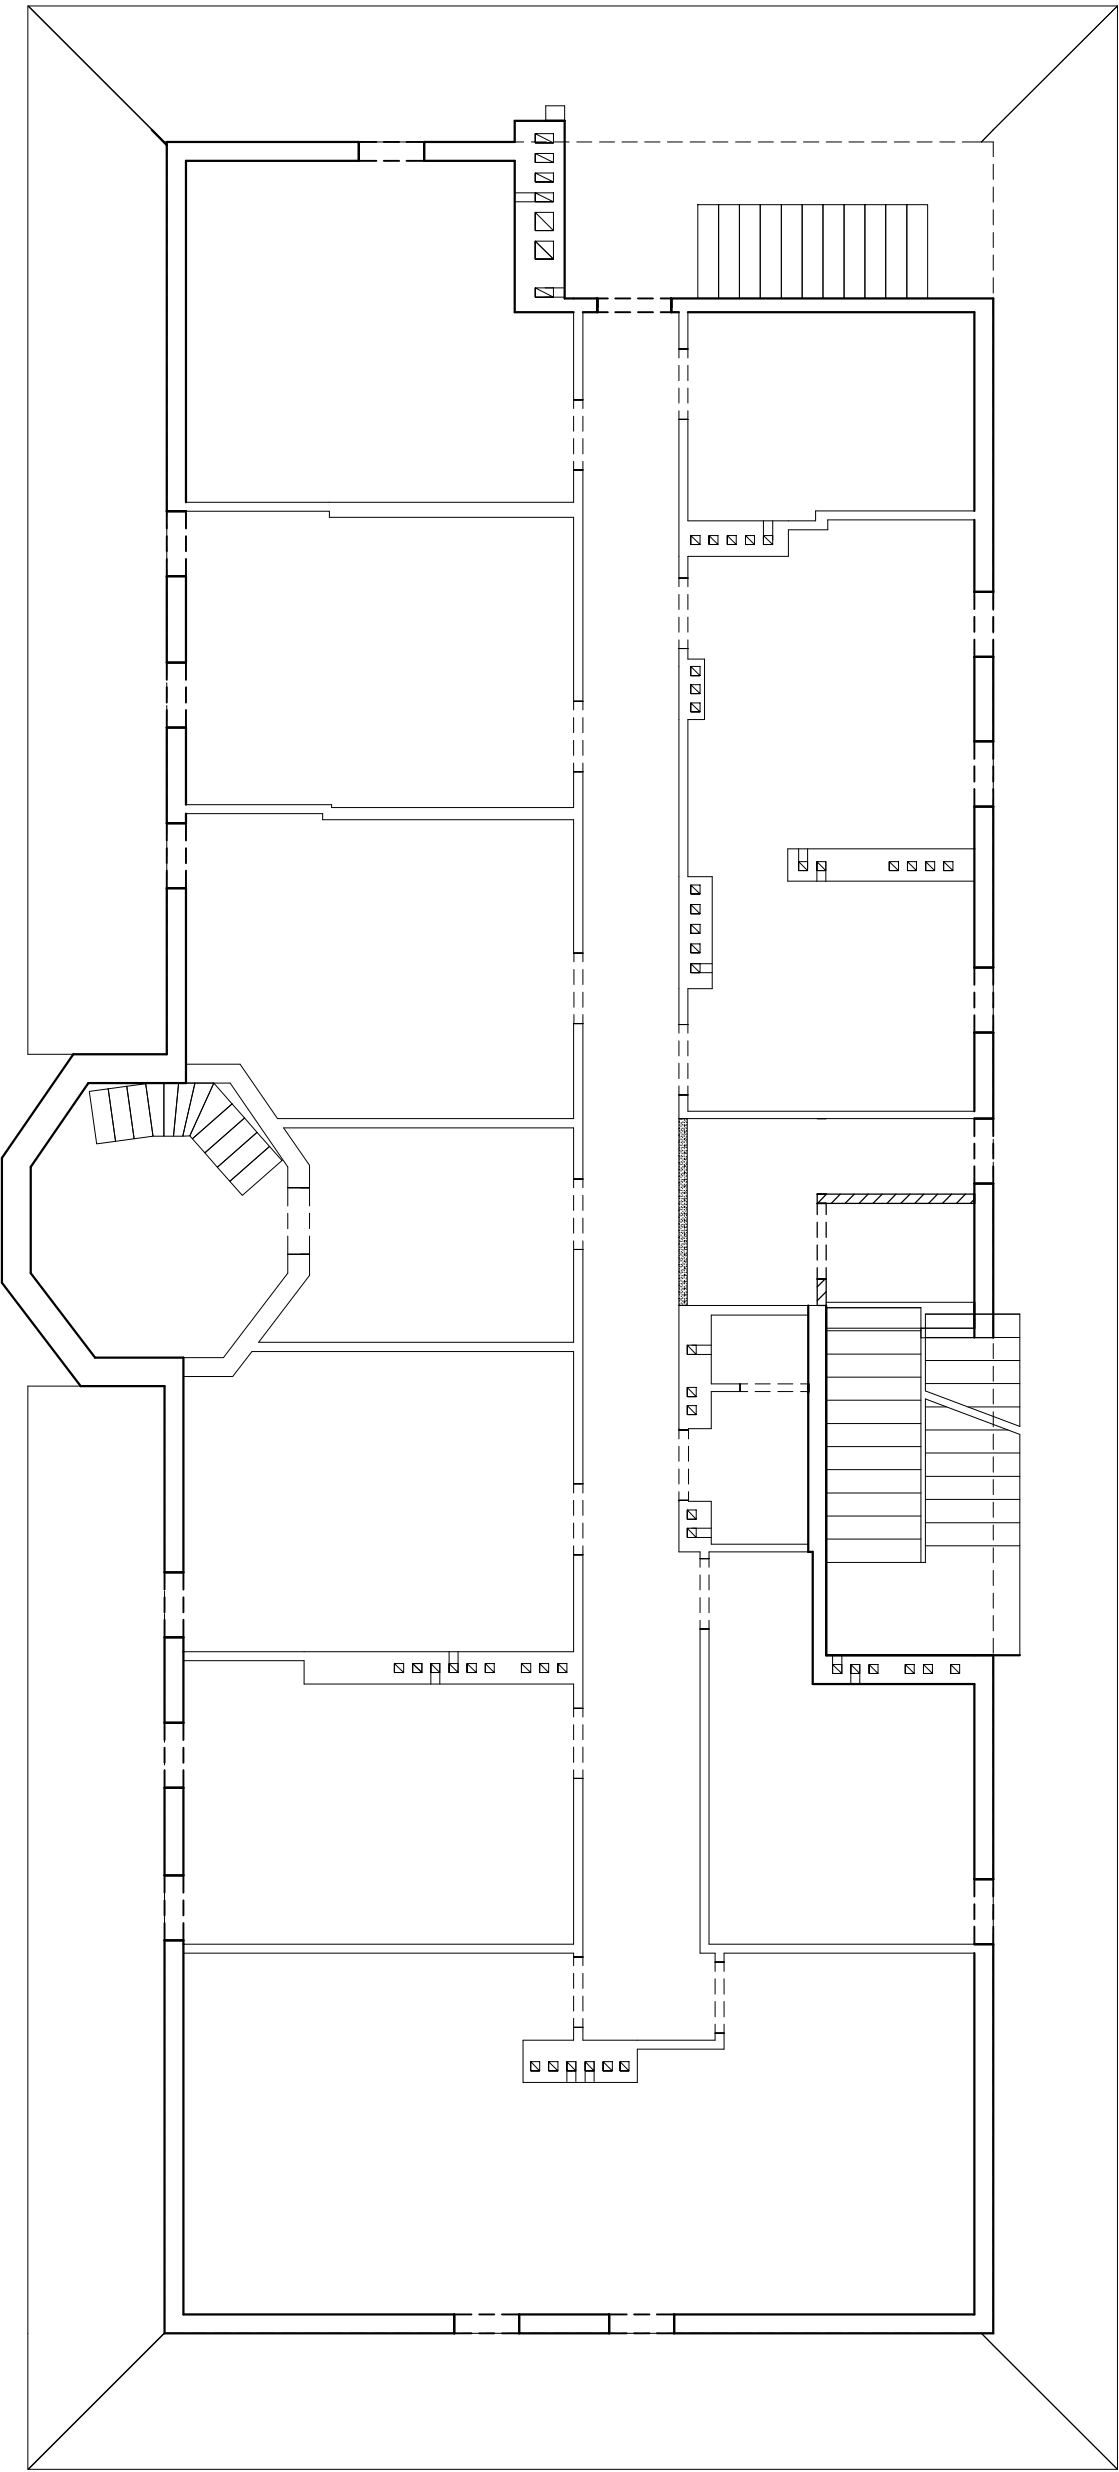

LEGENDA:

- otwory w stropach
- ściany działowe istniejące
- ściany nośne istniejące
- projektowane ściany
działowe lekkie–szkieletowe
- planowane wyburzenia
- projektowane zamurowania otworów
- projektowane elementy żelbetowe
- trzpienie żelbetowe
- nadproża prefab. L–19
- nadproże wylewane
- słupy żelbetowe
- ściany żelbetowe
- nadproże stalowe

UWAGI:

1. Wymiary podano w mm.
2. Rysunek rozpatrywać łącznie z projektem architektury oraz projektami branżowymi.
3. Wykonawca jest zobowiązany sprawdzić rzędne i wymiary na budowie przed rozpoczęciem prac.
4. Otwory o średnicy większej niż 25cm nie oznaczone na rzucie należy bezwzględnie konsultować z autorem opracowania.
5. W–oznacza wierzch elementu.
6. S– oznacza spód elementu.

			
zik studio architektury i urbanistyki grzegorz zarzycki			
tel. 502-236-301, ul. Zagajanańska 71a, 25-002 Kielce, biuro@zikstudio.pl, www.zikstudio.pl			
Inwestycja	PRZEBUDOWA I ZMIANA SPOSOBU UŻYTKOWANIA CZĘŚCI BUDYNKU O FUNKCJI KOMUNIKACYJNEJ I HIGIENICZNO – SANITARNEJ, POMOCNICZEJ, GOSPODARCZEJ I KUCHENNEJ NA FUNKCJE HIGIENICZNO – SANITARNE, KOMUNIKACYJNE, ANEKSU KUCHENNEGO, GOSPODARCZE I PORZĄDKOWE WRAZ Z INSTALACJĄ ZADASZEN NAD WIEŚCIAMI I WAZDAMI DO BUDYNKU BIBLIOTEKI CENTRUM KULTURY (BCK) WRAZ Z NIEZBĘDNĄ INFRASTRUKTURĄ		Data 12.2023r.
Branża	Konstrukcja		
Przedmiot	Elementy konstrukcyjne poddasza	Podpis	Nr K/3
Projektant	mgr inż. Krzysztof Okla SWK/0134/PWBKb/21		
Sprawdzający	mgr inż. Marcin Nosek SWK/0111/POOK/06		