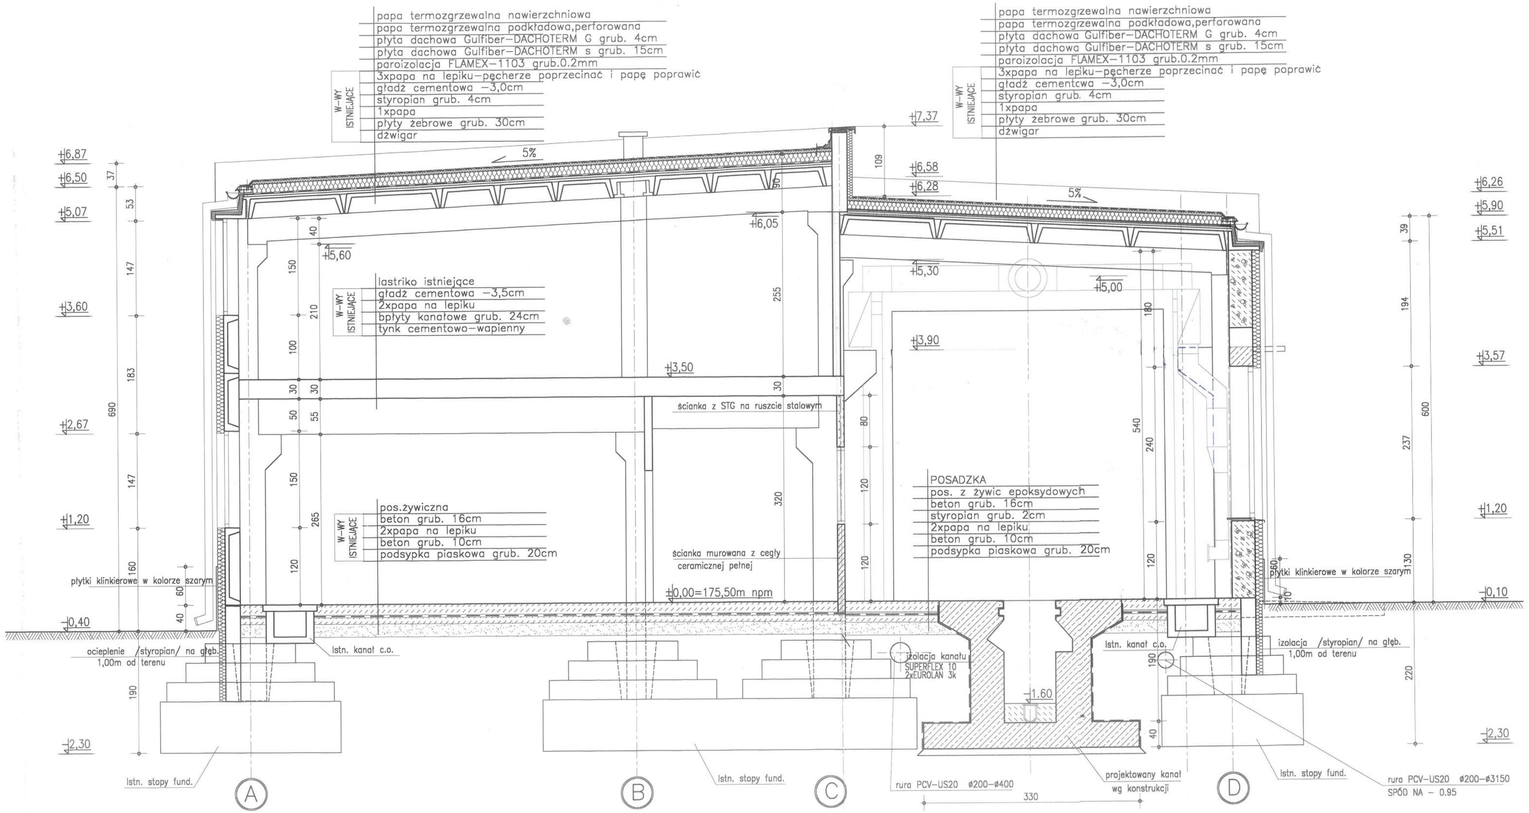


PRZEKRÓJ A–A 1:50

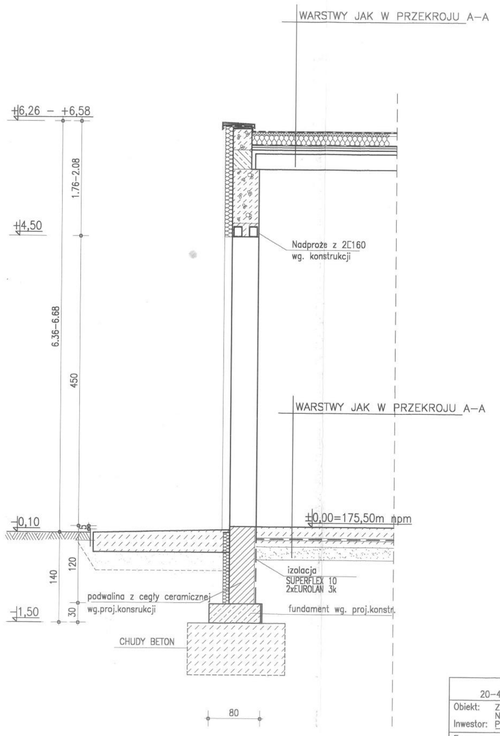


PRZEKRÓJ B–B 1:50

| | | | |
|---|---|---|---|
| Przedsiębiorstwo "BUDWENT" Sp. z o. o. 20–454 Lublin, ul. Staffa 16, tel/fax – (0–81) – 745–33–83 | | | |
| Obiekt: | ZMIANA SPOSOBU UŻYTKOWANIA BUDYNKU WARSZTATOWEGO NA STACJĘ KONTROLI POJAZDÓW | | |
| Inwestor: | PGKiM Spółka z o.o. ŁĘCZNA ul.Krasnystawska 54 | | |
| Faza | PROJEKT BUDOWLANY | | |
| Funkcja | Imię i nazwisko | Uprawnienia | Podpis |
| Projektant | mgr inż arch. Marek Kryński | 2752/Lb/86 | |
| Opracował | Danuta Neczaj–Hruzewicz | | |
| Kierownik Pracowni | mgr inż Ireneusz Wentlandt | 150/Lb/87 | |
| Tutuł rysunku: PRZEKRÓJ A–A B–B skala 1:50 | | | Rys. nr 5 |