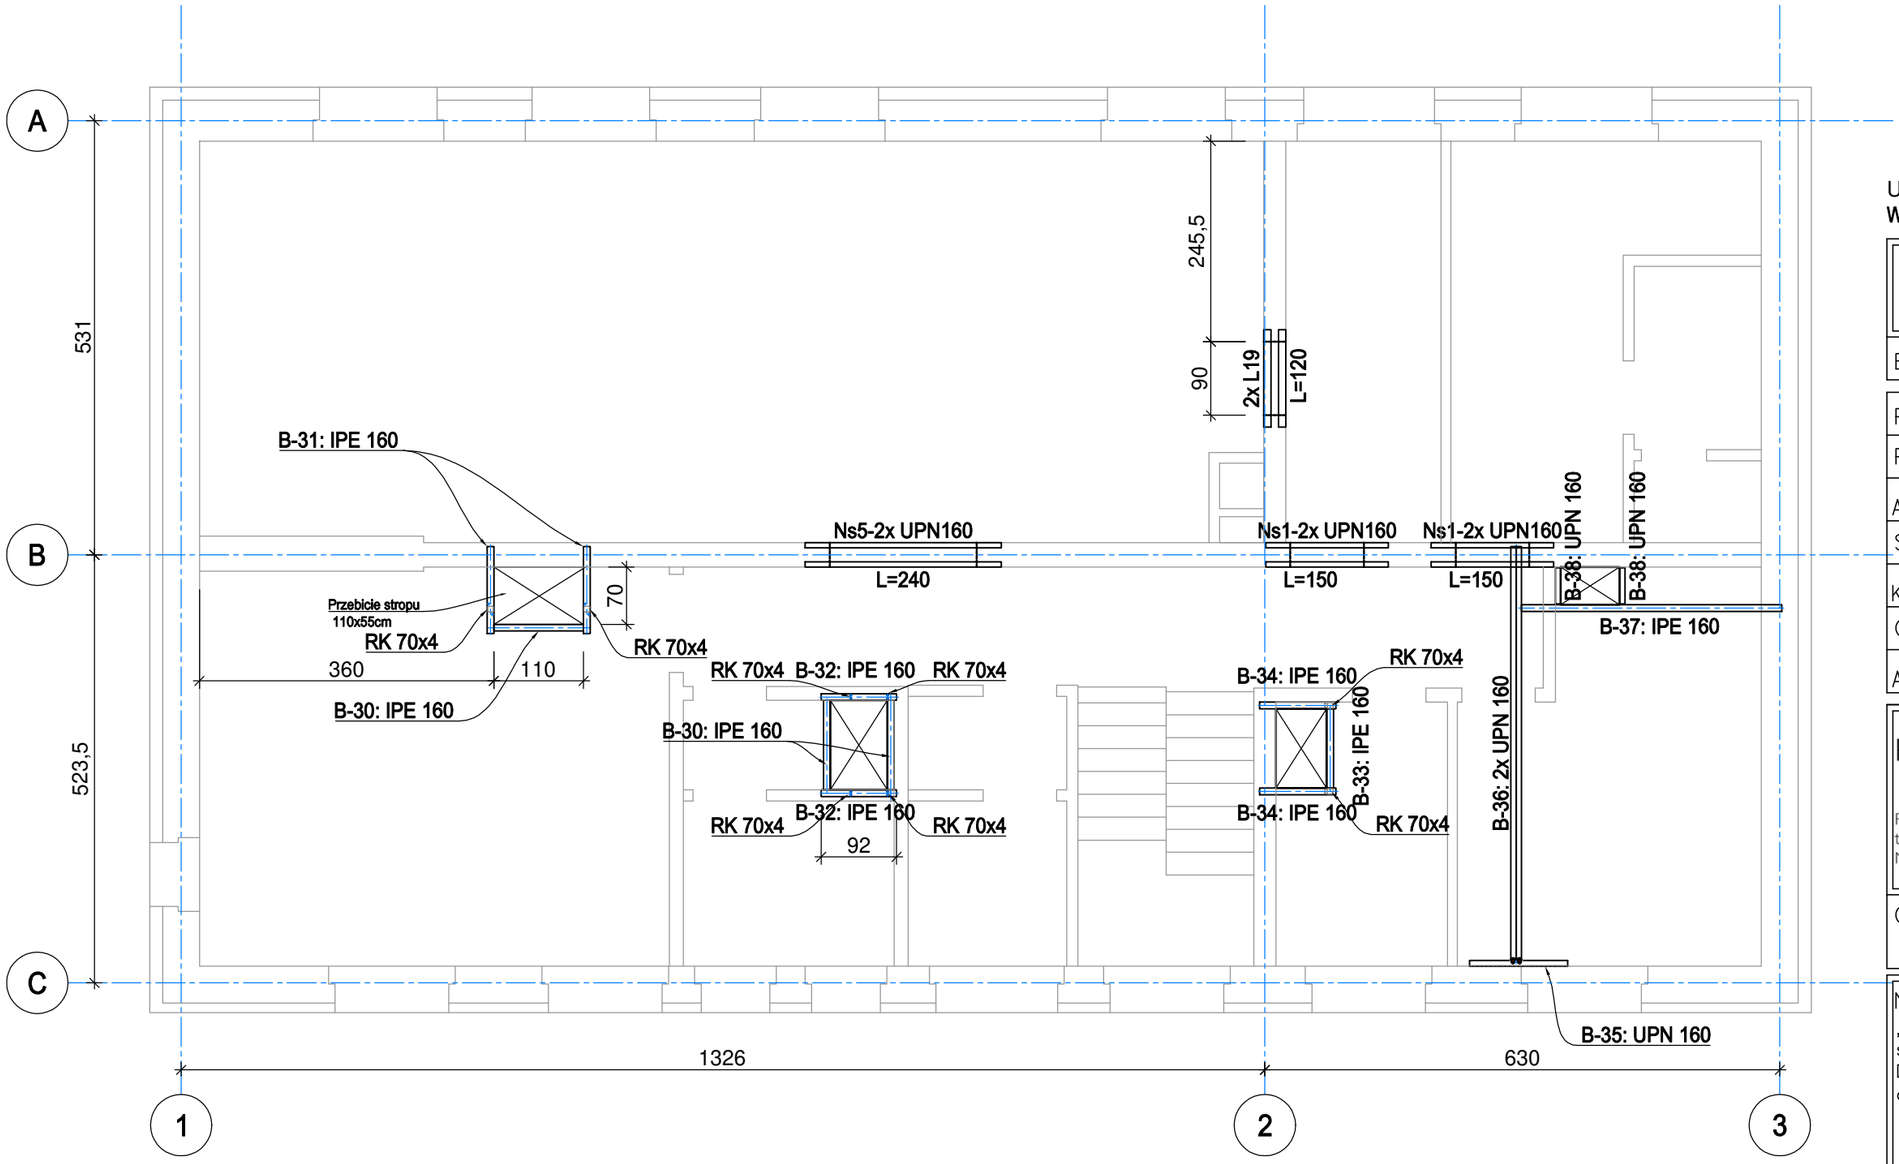

Uwaga:
Wszystkie wymiary i ilości sprawdzić na placu budowy

Uwagi:

1. Wymiary podano w [cm],
2. Rozpatrywać wraz z opisem technicznym oraz z pozostałymi rysunkami serii K-..
3. Spoiny nieoznaczone wykonać jako:
- pachwinowe obustronne a=0,5t
- pachwinowe jednostronne a=0,7t
- pachwinowe profili zamkniętych a=t
t - oznacza grubość cieńszego z łączonych elementów.
4. Elementy spawać na całej długości przylegania chyba że pokazano inaczej.
5. Klasa wykonania konstrukcji EXC2, dla barierek EXC1.
6. Stal konstrukcyjna, S235JR połączenia śrubowe klasy 8.8, jeżeli nie podano inaczej.
7. Prace spawaliczne należy wykonywać technikami minimalizującymi odkształcenia termiczne.
8. Zabezpieczenie antykorozyjne: farba

Projekt Techniczny

Branża: konstrukcja

Projektował:	nr upr.	specjaln.	podpis
Projektant:			
inż. Andrzej Dzwonkowski	SLK/3136/ PWOK/10	konstr.	
Sprawdzający:			
mgr inż. Krzysztof Górski	SLK/2065/ POOK/08	konstr.	
Opracowanie:			
inż. Andrzej Dzwonkowski		konstr.	

PROJEKTPLUSARCHITEKCI
Sp. z o.o.
Plac Krakowski 10, 41-800 Zabrze
tel./fax +48 32 235 22 99, 271 24 32, projektplus.pl
NIP: 648 265 54 57, REGON 240835434

CAD: Archicad 25/PPA
Licencja nr 3-3904922

Nazwa inwestycji:
„Remont pomieszczeń w budynku zaplecza szatniowego Stadionu Miejskiego przy ulicy Dworcowej 28 w Knurowie na działce nr 2141/59, obręb ewid. Knurów 0001"

Inwestor:
Gmina Knurów – Miejski Ośrodek Sportu i Rekreacji w Knurowie
ul. Górnicza 2, 44-193 Knurów

Adres inwestycji:
ul. Dworcowa 28
44-190 Knurów

Nr działki:
2141/59

Nazwa rysunku:
Rzut poziomu +1. Rozmieszczenie projektowanych elementów konstrukcyjnych.

Data: Grudzień 2024
Format druku: A3

Skala: 1:75

Nr Rys.: K-03

Kopiowanie, powielanie i dokonywanie zmian w projekcie bez zgody autora zabronione. (Ustwa o prawie autorskim i prawach pokrewnych z dn. 04.02.1994r.) Udostępnianie tylko jako wydruk w kolorze.

A3