


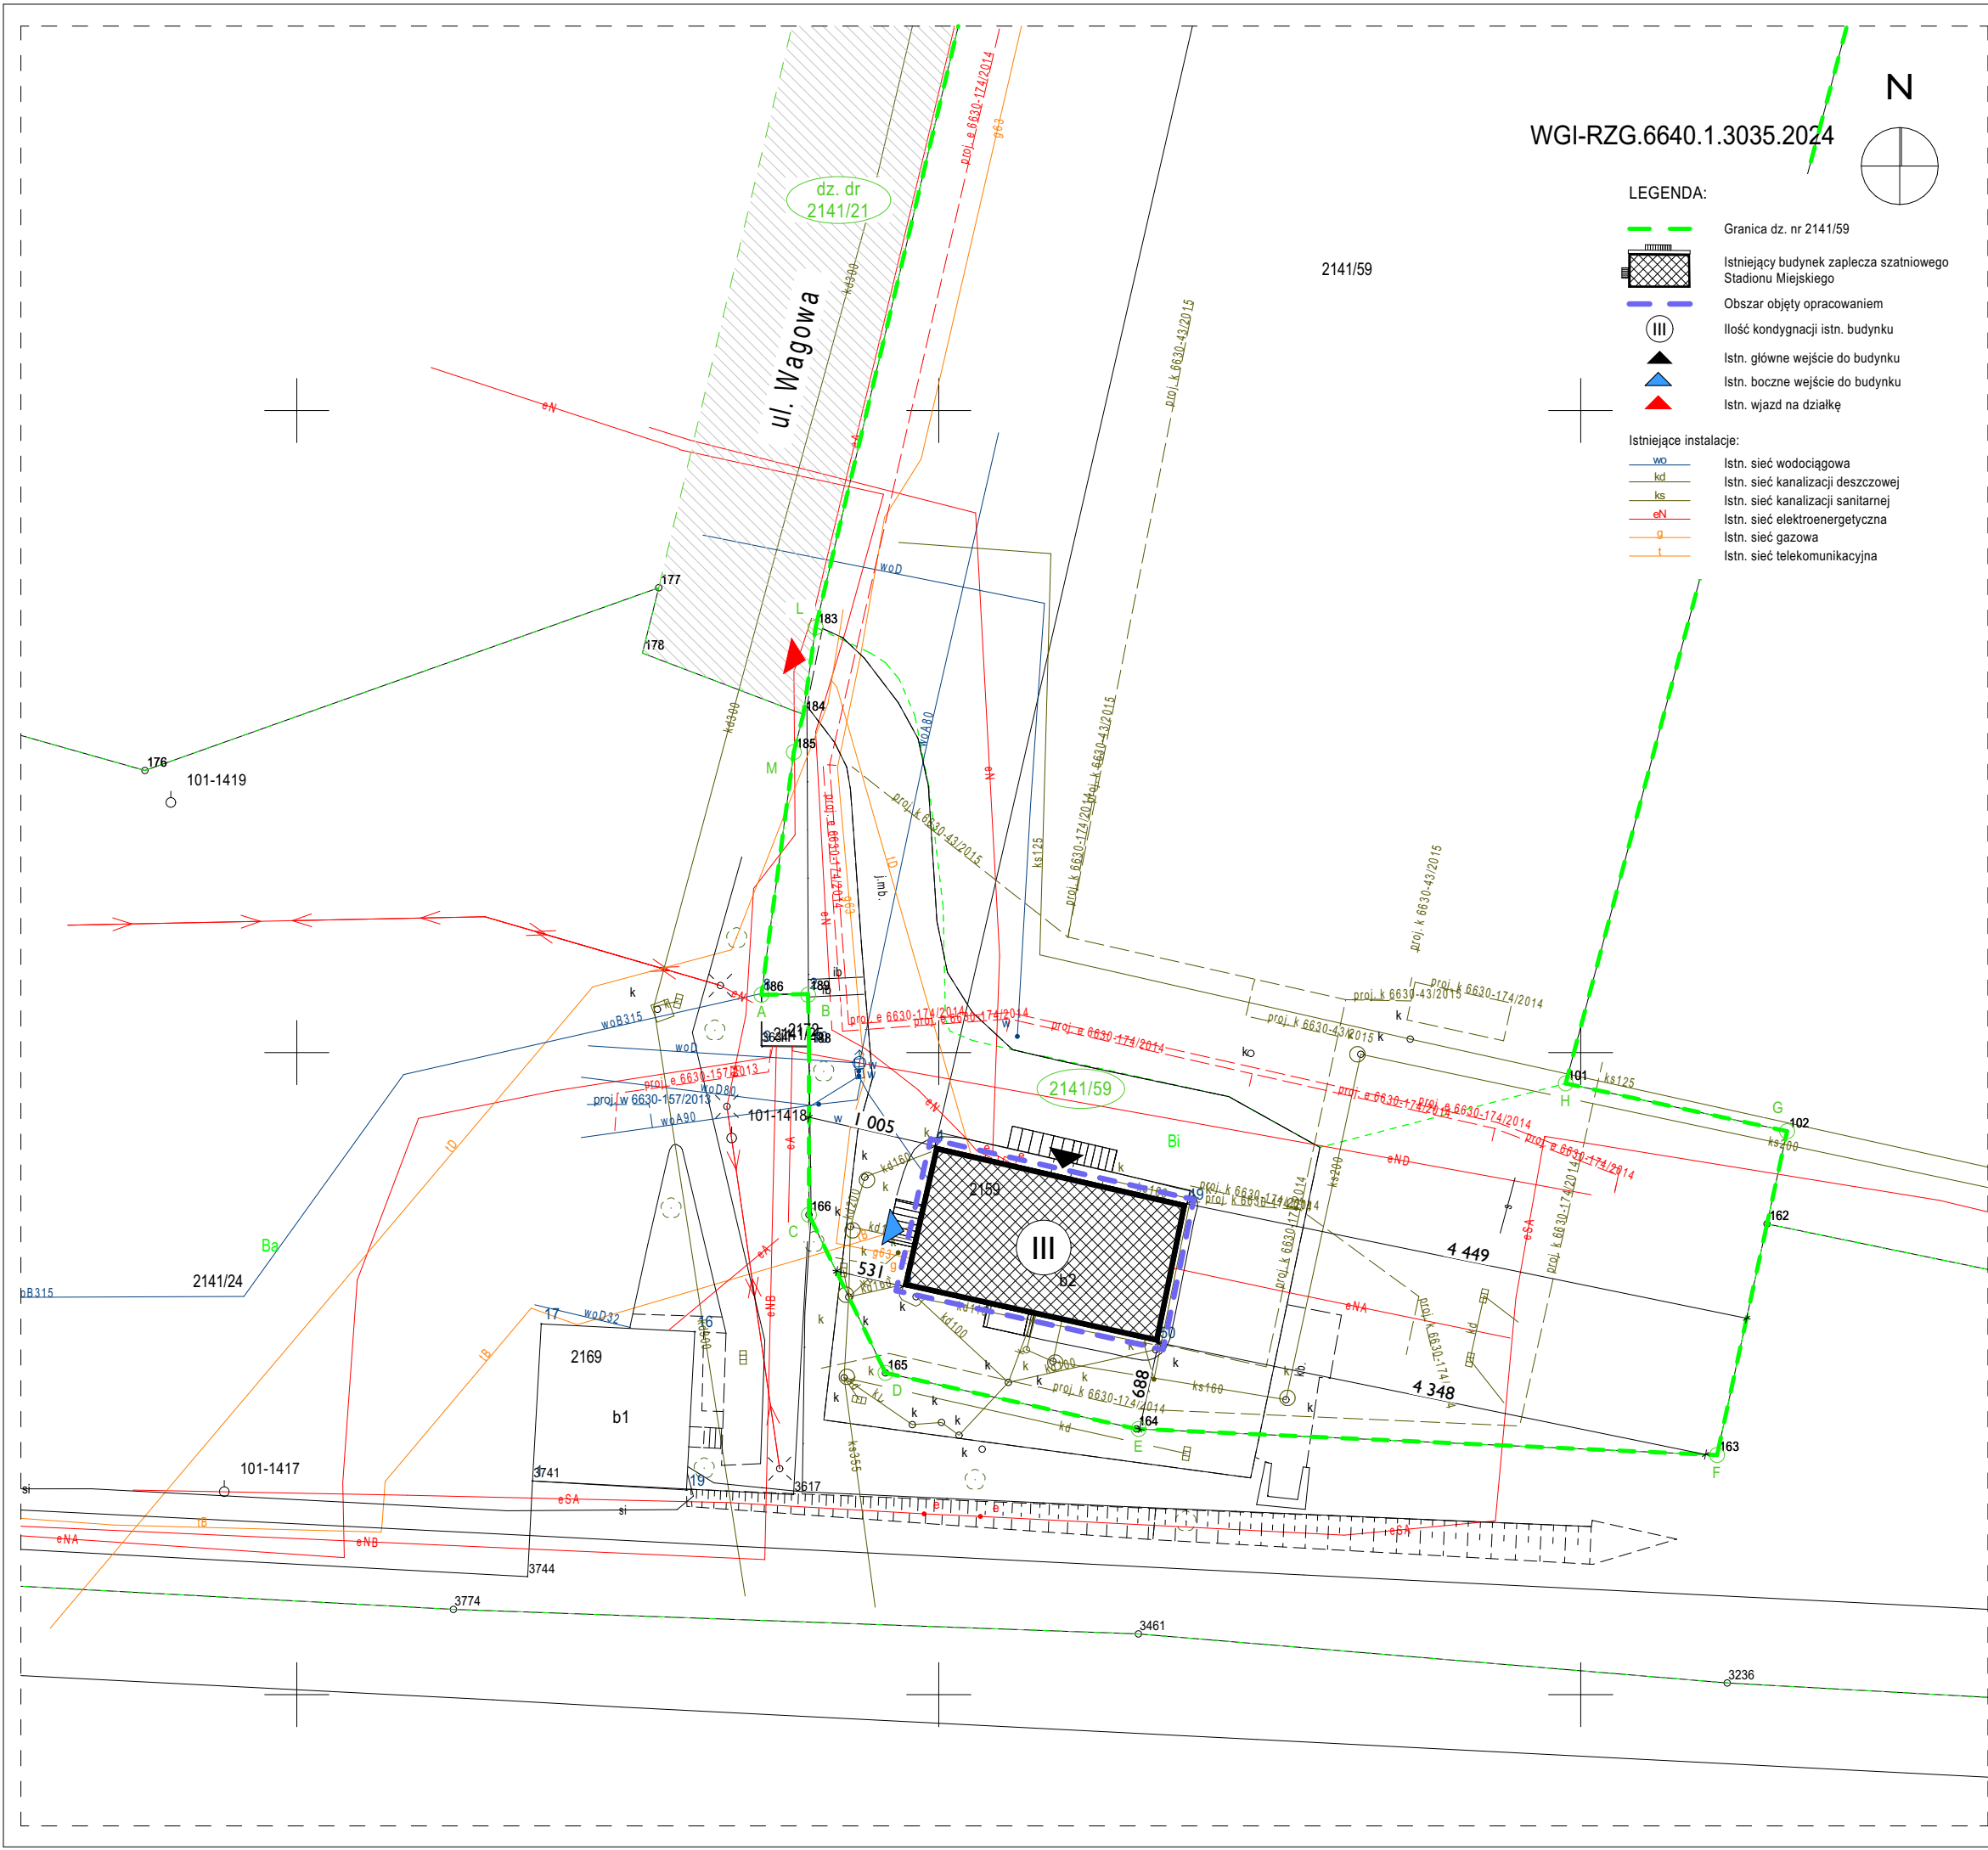

Uwaga:  
Wszystkie wymiary i ilości sprawdzić na placu budowy

PROJEKT TECHNICZNY

Branża:

architektura

|                                      |                    |            |        |
|--------------------------------------|--------------------|------------|--------|
| Projektował:                         | nr upr.            | specjaln.  | podpis |
| Projektant:                          |                    |            |        |
| mgr inż. arch.<br>Grzegorz Tkacz     | 16/10/SLOKK        | architekt. |        |
| mgr inż. arch.<br>Tomasz Borkowski   | 141/SWOKK/<br>2012 | architekt. |        |
| Sprawdzający:                        |                    |            |        |
| mgr inż. arch.<br>Dariusz Zniszczoł  | 62/06/SLOKK/II     | architekt. |        |
| Opracowanie:                         |                    |            |        |
| mgr inż. arch.<br>Małgorzata Jarzyna |                    |            |        |
| mgr<br>Michalina Rusznyak            |                    |            |        |
|                                      |                    |            |        |
|                                      |                    |            |        |

PROJEKTPLUSARCHITEKCI  
Sp. z o.o.

Plac Krakowski 10, 41-800 Zabrze  
tel/fax +48 32 235 22 99, 271 24 32, projektplus.pl  
NIP: 648 265 54 57, REGON 240835434

CAD:

Archicad 25/PPA  
Licencja nr 3-3904922

Nazwa inwestycji:

„Remont pomieszczeń w budynku zaplecza  
szatniowego Stadionu Miejskiego przy  
ul. Dworcowej 28 w Knurowie na działce  
nr 2141/59, obręb ewid. Knurów 0001”

Inwestor:

Gmina Knurów - Miejski Ośrodek Sportu i Rekreacji w Knurowie  
ul. Górnicza 2, 44-193 Knurów

Adres inwestycji:

ul. Dworcowa 28  
44-190 Knurów

Nr działki:

2141/59

Nazwa rysunku:

Lokalizacja budynku na działce nr 2141/59

Data: grudzień 2024r.  
Format druku:  
A3

Skala:

I:500

Nr Rys.:

L-I

Kopiowanie, powielanie i dokonywanie zmian w projekcie bez zgody autora zabronione. (Ustawa o prawie autorskim i prawach pokrewnych z dn. 04.02.1994r.) Udostępnianie tylko jako wydruk w kolorze.