

Uwaga:
Wszystkie wymiary i ilości sprawdzić na placu budowy

PROJEKT TECHNICZNY

Branża: architektura

Projektował:	nr upr.	specjaln.	podpis
mgr inż. arch. Grzegorz Tkacz	16/10/SLOKK	architekt.	
mgr inż. arch. Tomasz Borkowski	141/SWOKK/2012	architekt.	
Sprawdzający:			
mgr inż. arch. Dariusz Zniszczoł	62/06/SLOKK/II	architekt.	
Opracowanie:			
mgr inż. arch. Małgorzata Jarzyna			
mgr Michalina Rusznyak			

PROJEKTPLUSARCHITEKCI
Sp. z o.o.

Plac Krakowski 10, 41-800 Zabrze
tel/fax +48 32 235 22 99, 271 24 32, projektplus.pl
NIP: 648 265 54 57, REGON 240835434



CAD: Archicad 25/PPA
Licencja nr 3-3904922

Nazwa inwestycji:
„Remont pomieszczeń w budynku zaplecza szatniowego Stadionu Miejskiego przy ul. Dworcowej 28 w Knurowie na działce nr 2141/59, obręb ewid. Knurów 0001”


Inwestor:
Gmina Knurów - Miejski Ośrodek Sportu i Rekreacji w Knurowie
ul. Górnicza 2, 44-193 Knurów

Adres inwestycji: ul. Dworcowa 28 44-190 Knurów	Nr działki: 2141/59
---	------------------------

Nazwa rysunku:
Rzut sufitów - parter

Data: grudzień 2024r. Format druku: A3	Skala: 1:75	Nr Rys.: S-01
--	-----------------------	-------------------------

Kopiowanie, powielanie i dokonywanie zmian w projekcie bez zgody autora zabronione. (Ustawa o prawie autorskim i prawach pokrewnych z dn. 04.02.1994r.) Udostępnianie tylko jako wydruk w kolorze.

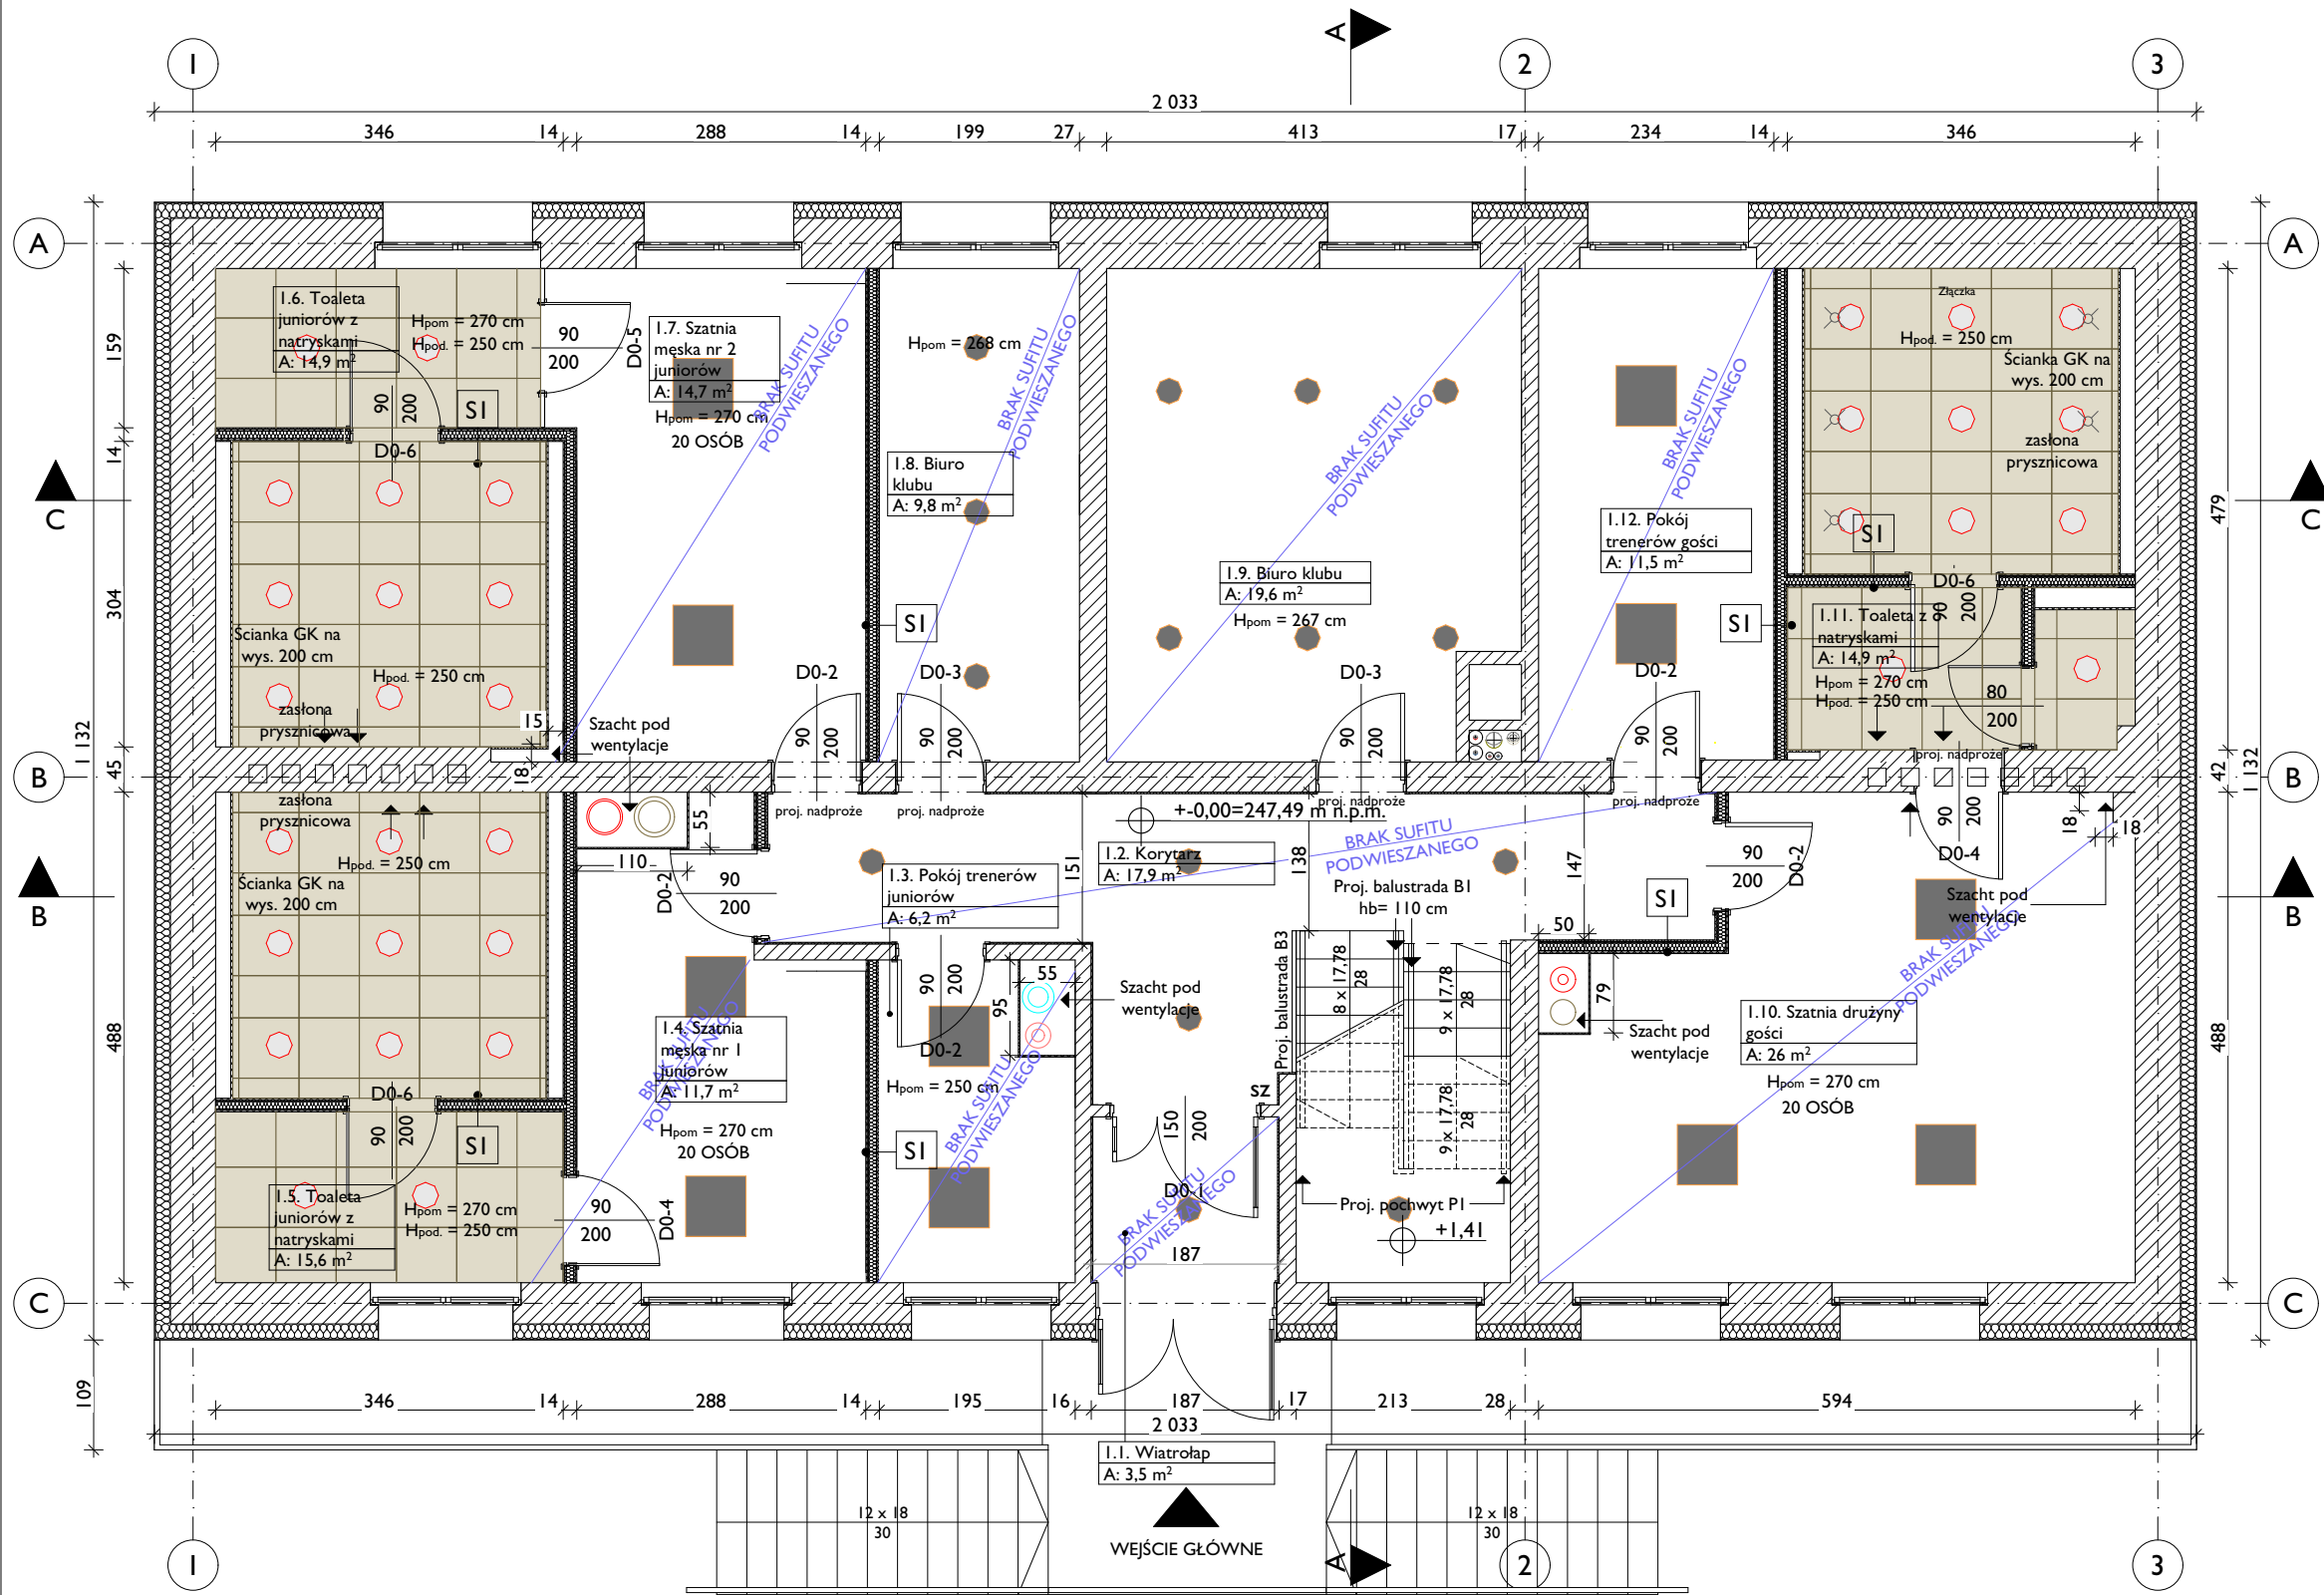

Legenda opraw oświetleniowych:

- D70-R195 G2, oprawa wstropowa LED 2016lm 18,9W, 4000K, kolor biały
- D70-S195 G2, oprawa nastropowa LED, 3077ml, 22W, 4000K, kolor obudowy czarny
- Moderna2-S oprawa nastropowa, LED, 600x600, 4100ml, 26W, 4000K, kolor obudowy czarny

Legenda:

- Sufit podwieszany systemowy, kasetonowy wym. 60x60 cm, kolor : biały
- Braak sufitu podwieszanego