


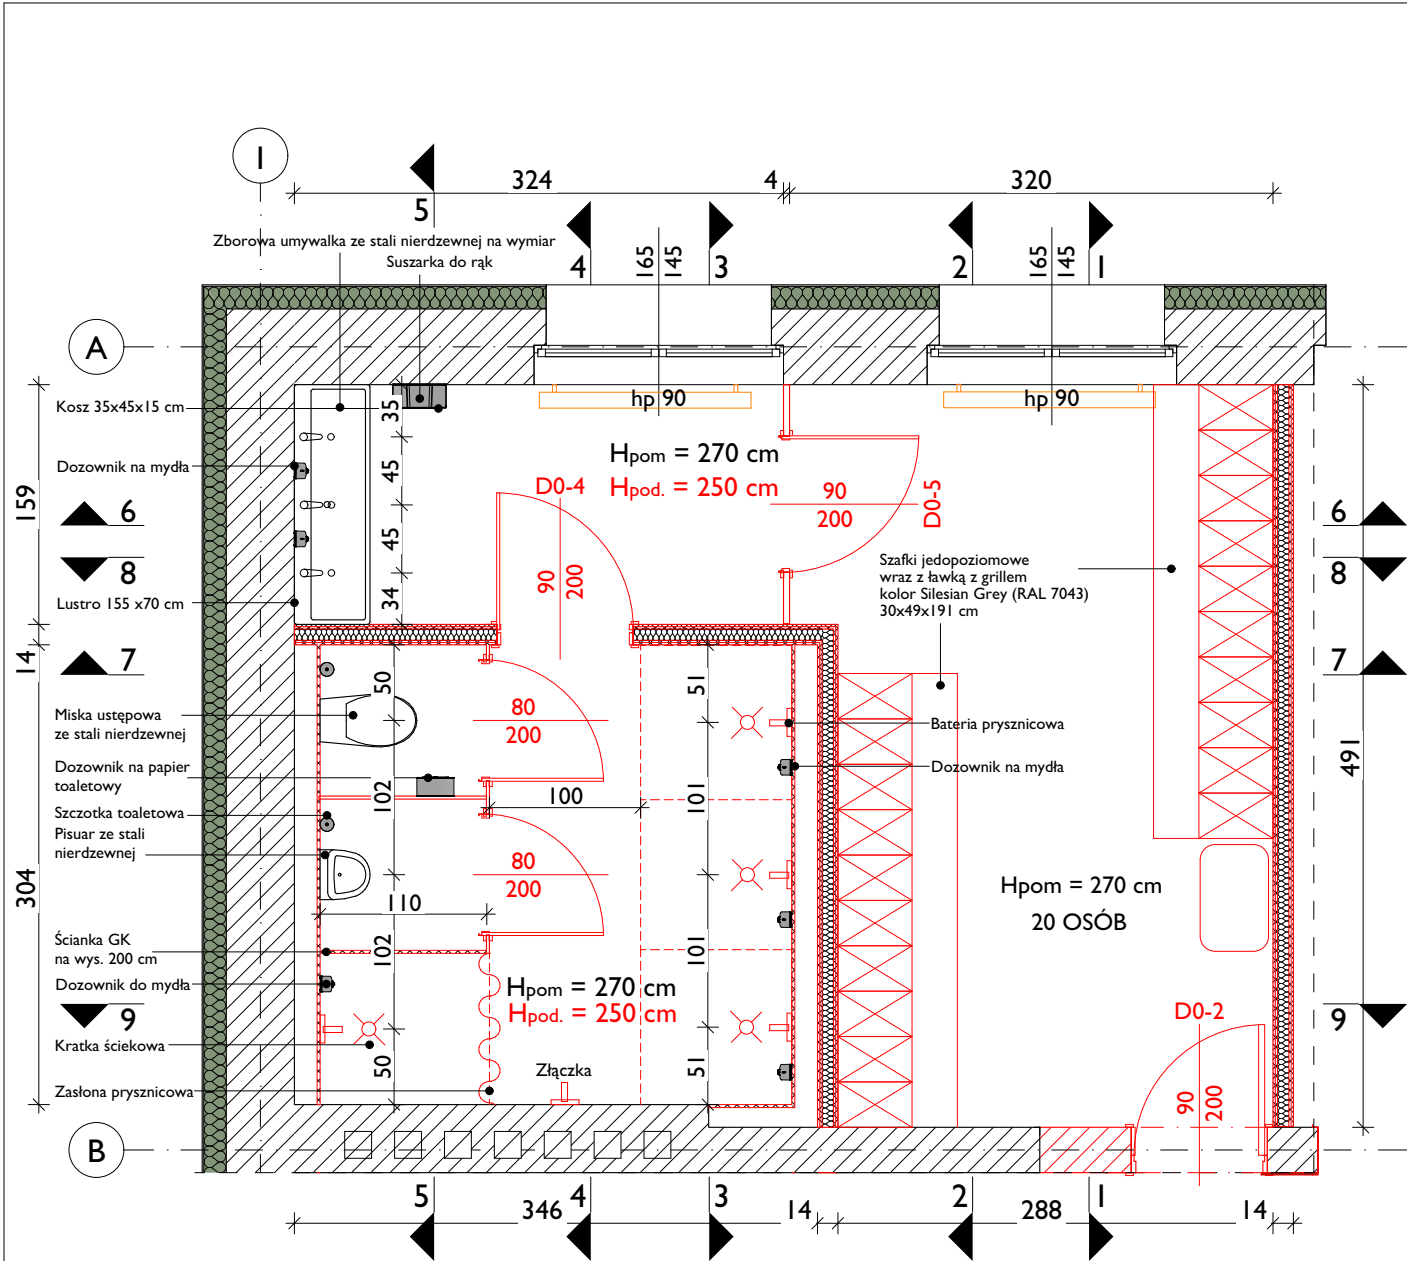
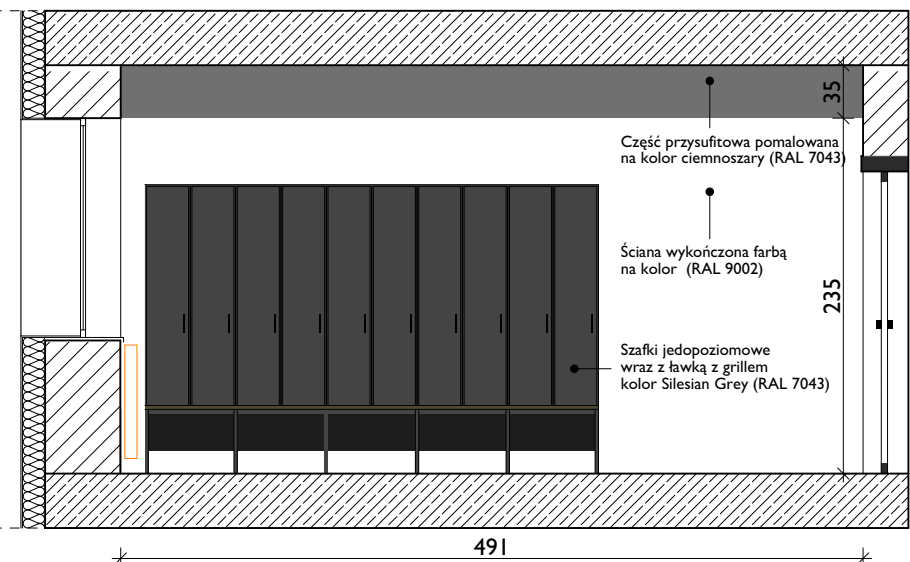


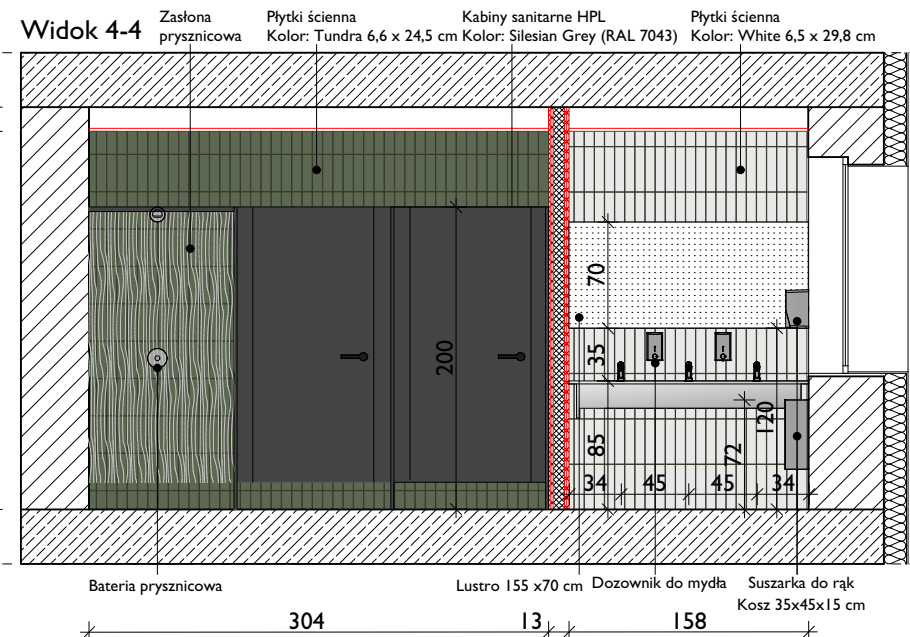

Widok I-I

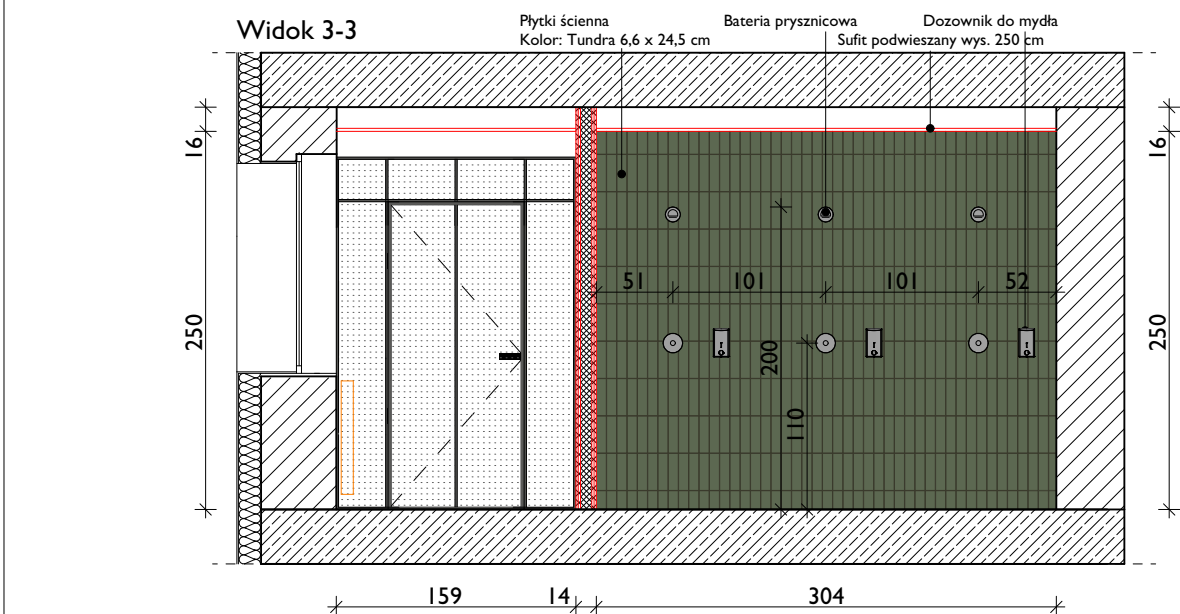

Widok 2-2

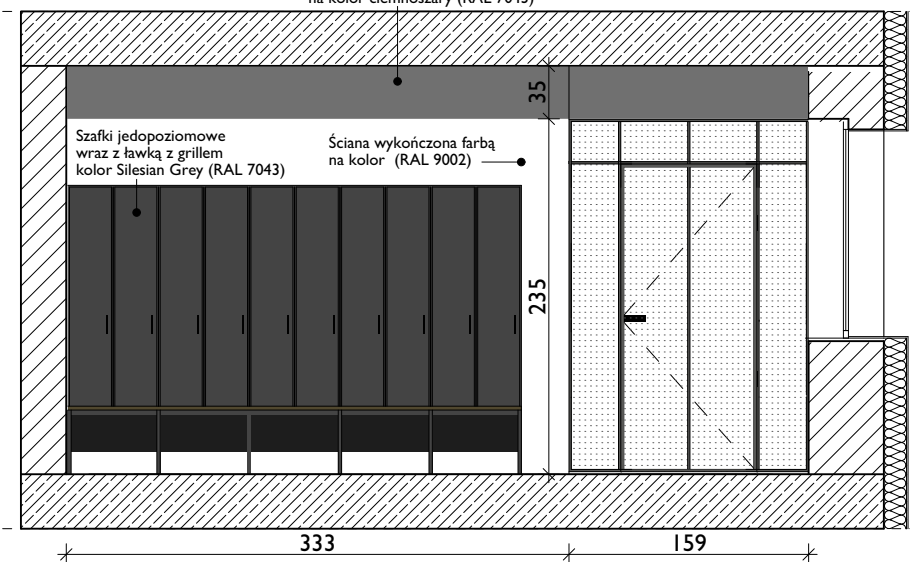

Uwaga:
Wszystkie wymiary i ilości sprawdzić na placu budowy

PROJEKT TECHNICZNY				
Branża:		architektura		
Projektował:	nr upr.	specjaln.	podpis	
Projektant:				
mgr inż. arch.				
Grzegorz Tkacz	16/10/SLOKK	architekt.		
mgr inż. arch.				
Tomasz Borkowski	141/SWOKK/2012	architekt.		
Sprawdzający:				
mgr inż. arch.				
Dariusz Zniszczoł	62/06/SLOKK/II	architekt.		
Opracowanie:				
mgr inż. arch.				
Małgorzata Jarzyna				
mgr				
Michalina Rusznyak				

PROJEKTPLUSARCHITEKCI
Sp. z o.o.

Plac Krakowski 10, 41-800 Zabrze
tel/fax +48 32 235 22 99, 271 24 32, projektplus.pl
NIP: 648 265 54 57, REGON 240835434

CAD: Archicad 25/PPA
Licencja nr 3-3904922

Nazwa inwestycji:
„Remont pomieszczeń w budynku zaplecza szatniowego Stadionu Miejskiego przy ul. Dworcowej 28 w Knurowie na działce nr 2141/59, obręb ewid. Knurów 0001”

Inwestor:
Gmina Knurów - Miejski Ośrodek Sportu i Rekreacji w Knurowie
ul. Górnicza 2, 44-193 Knurów

Adres inwestycji: ul. Dworcowa 28 44-190 Knurów	Nr działki: 2141/59
---	------------------------

Nazwa rysunku:
Rozwinięcie ścian toalety i szatni

Data: grudzień 2024r. Format druku: A3	Skala: 1:50	Nr Rys.: W-04
--	----------------	------------------

Kopiowanie, powielanie i dokonywanie zmian w projekcie bez zgody autora zabronione. (Ustawa o prawie autorskim i prawach pokrewnych z dn. 04.02.1994r.) Udostępnianie tylko jako wydruk w kolorze.