
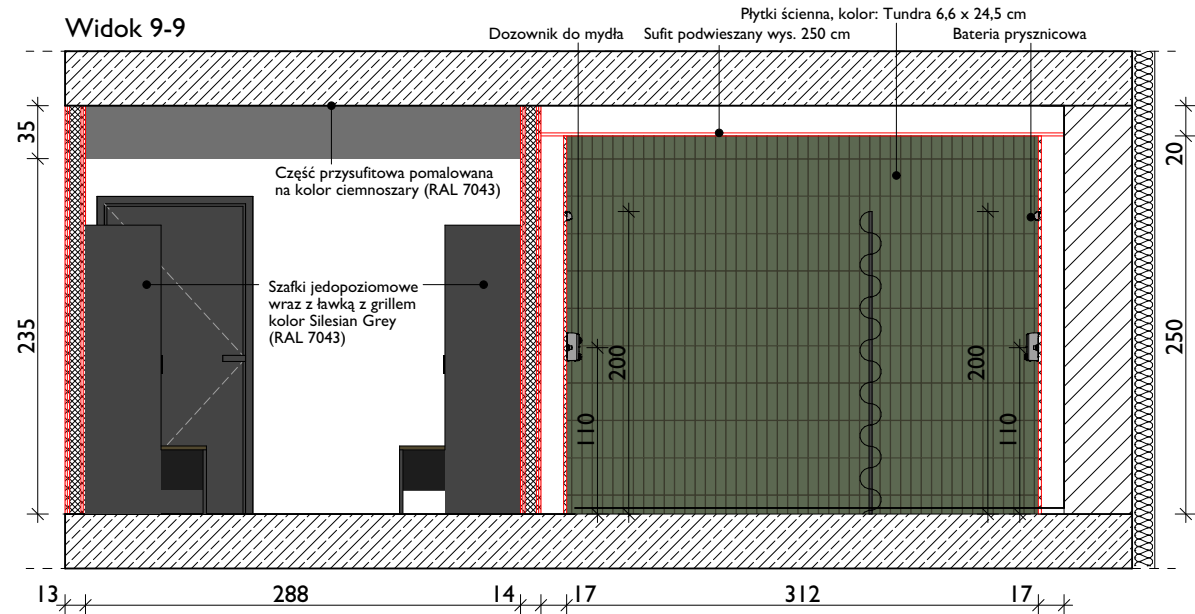
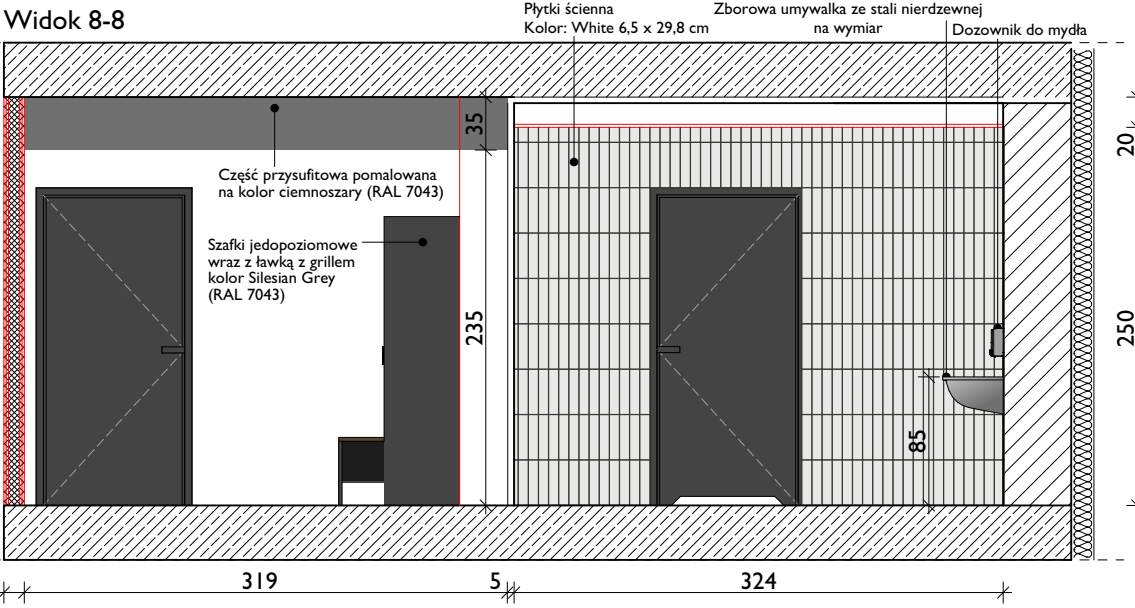
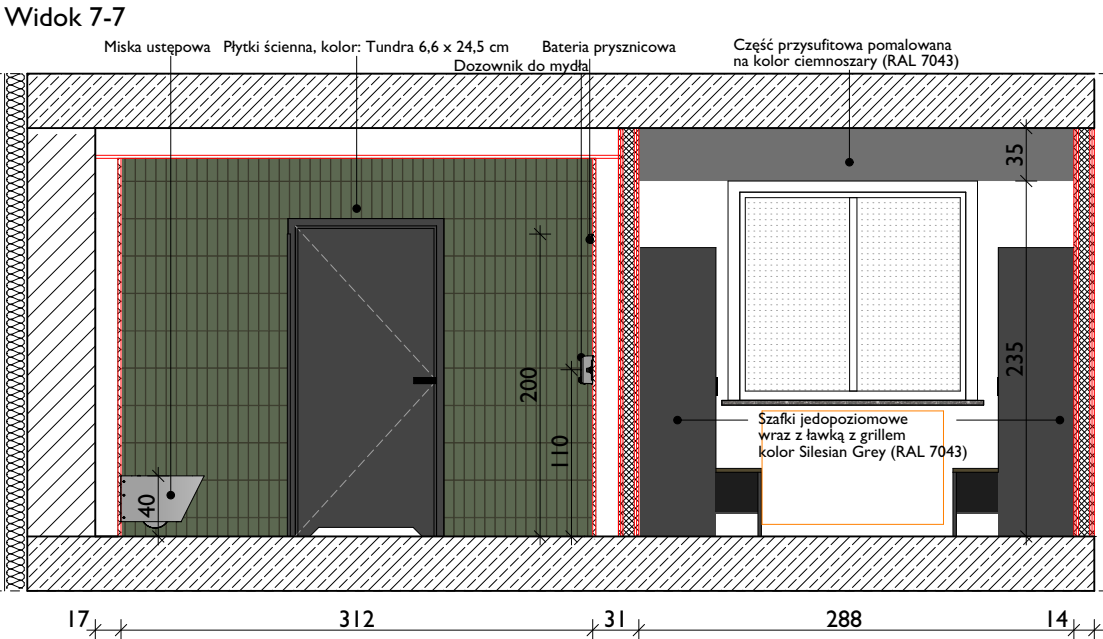
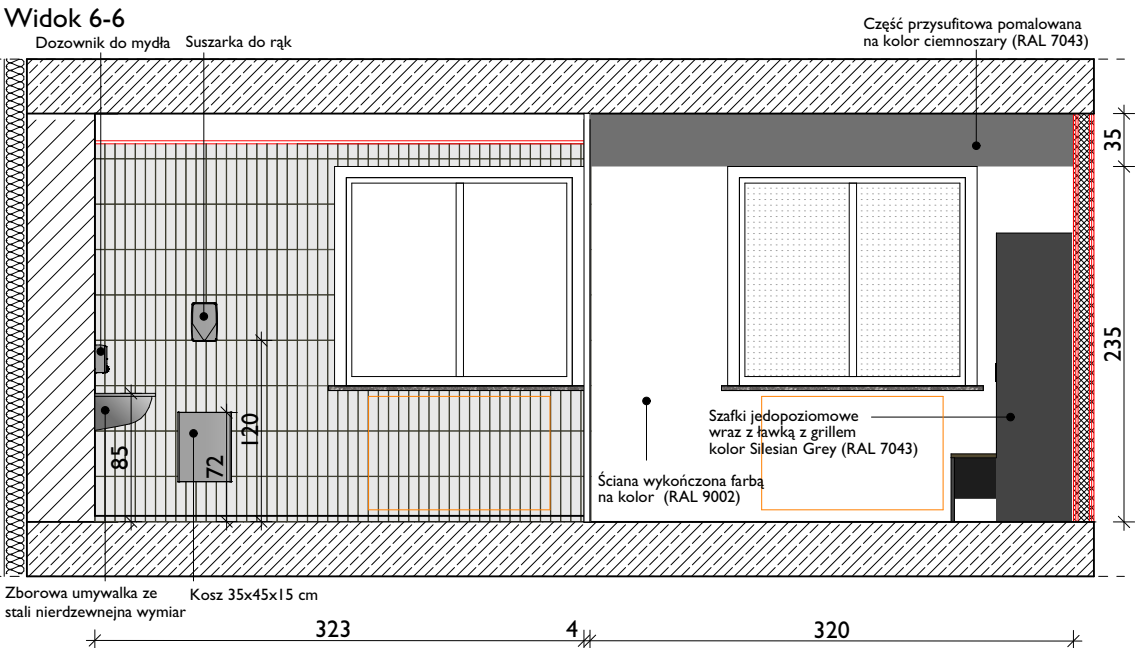


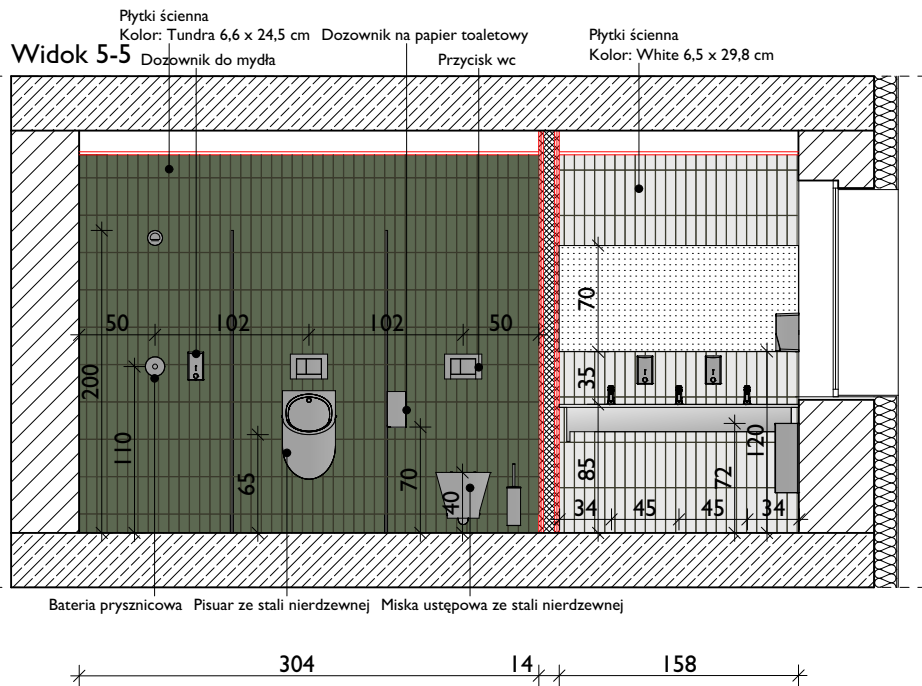

Uwaga:
Wszystkie wymiary i ilości sprawdzić na placu budowy

PROJEKT TECHNICZNY

Branża: architektura

Projektował:	nr upr.	specjaln.	podpis
mgr inż. arch. Grzegorz Tkacz	16/10/SLOKK	architekt.	
mgr inż. arch. Tomasz Borkowski	141/SWOKK/2012	architekt.	
Sprawdzający:			
mgr inż. arch. Dariusz Zniszczoł	62/06/SLOKK/II	architekt.	
Opracowanie:			
mgr inż. arch. Małgorzata Jarzyna			
mgr Michalina Rusznyak			

PROJEKTPLUSARCHITEKCI
Sp. z o.o.

Plac Krakowski 10, 41-800 Zabrze
tel/fax +48 32 235 22 99, 271 24 32, projektplus.pl
NIP: 648 265 54 57, REGON 240835434



CAD: Archicad 25/PPA
Licencja nr 3-3904922

Nazwa inwestycji:
„Remont pomieszczeń w budynku zaplecza szatniowego Stadionu Miejskiego przy ul. Dworcowej 28 w Knurowie na działce nr 2141/59, obręb ewid. Knurów 0001”

Inwestor:
Gmina Knurów - Miejski Ośrodek Sportu i Rekreacji w Knurowie
ul. Górnicza 2, 44-193 Knurów

Adres inwestycji:
ul. Dworcowa 28
44-190 Knurów

Nr działki:
2141/59

Nazwa rysunku:
Rozwinięcia ścian toalety i szatni

Data: grudzień 2024r.
Format druku:
A3

Skala:
1:50

Nr Rys.:
W-05

Kopiowanie, powielanie i dokonywanie zmian w projekcie bez zgody autora zabronione. (Ustawa o prawie autorskim i prawach pokrewnych z dn. 04.02.1994r.) Udostępnianie tylko jako wydruk w kolorze.