




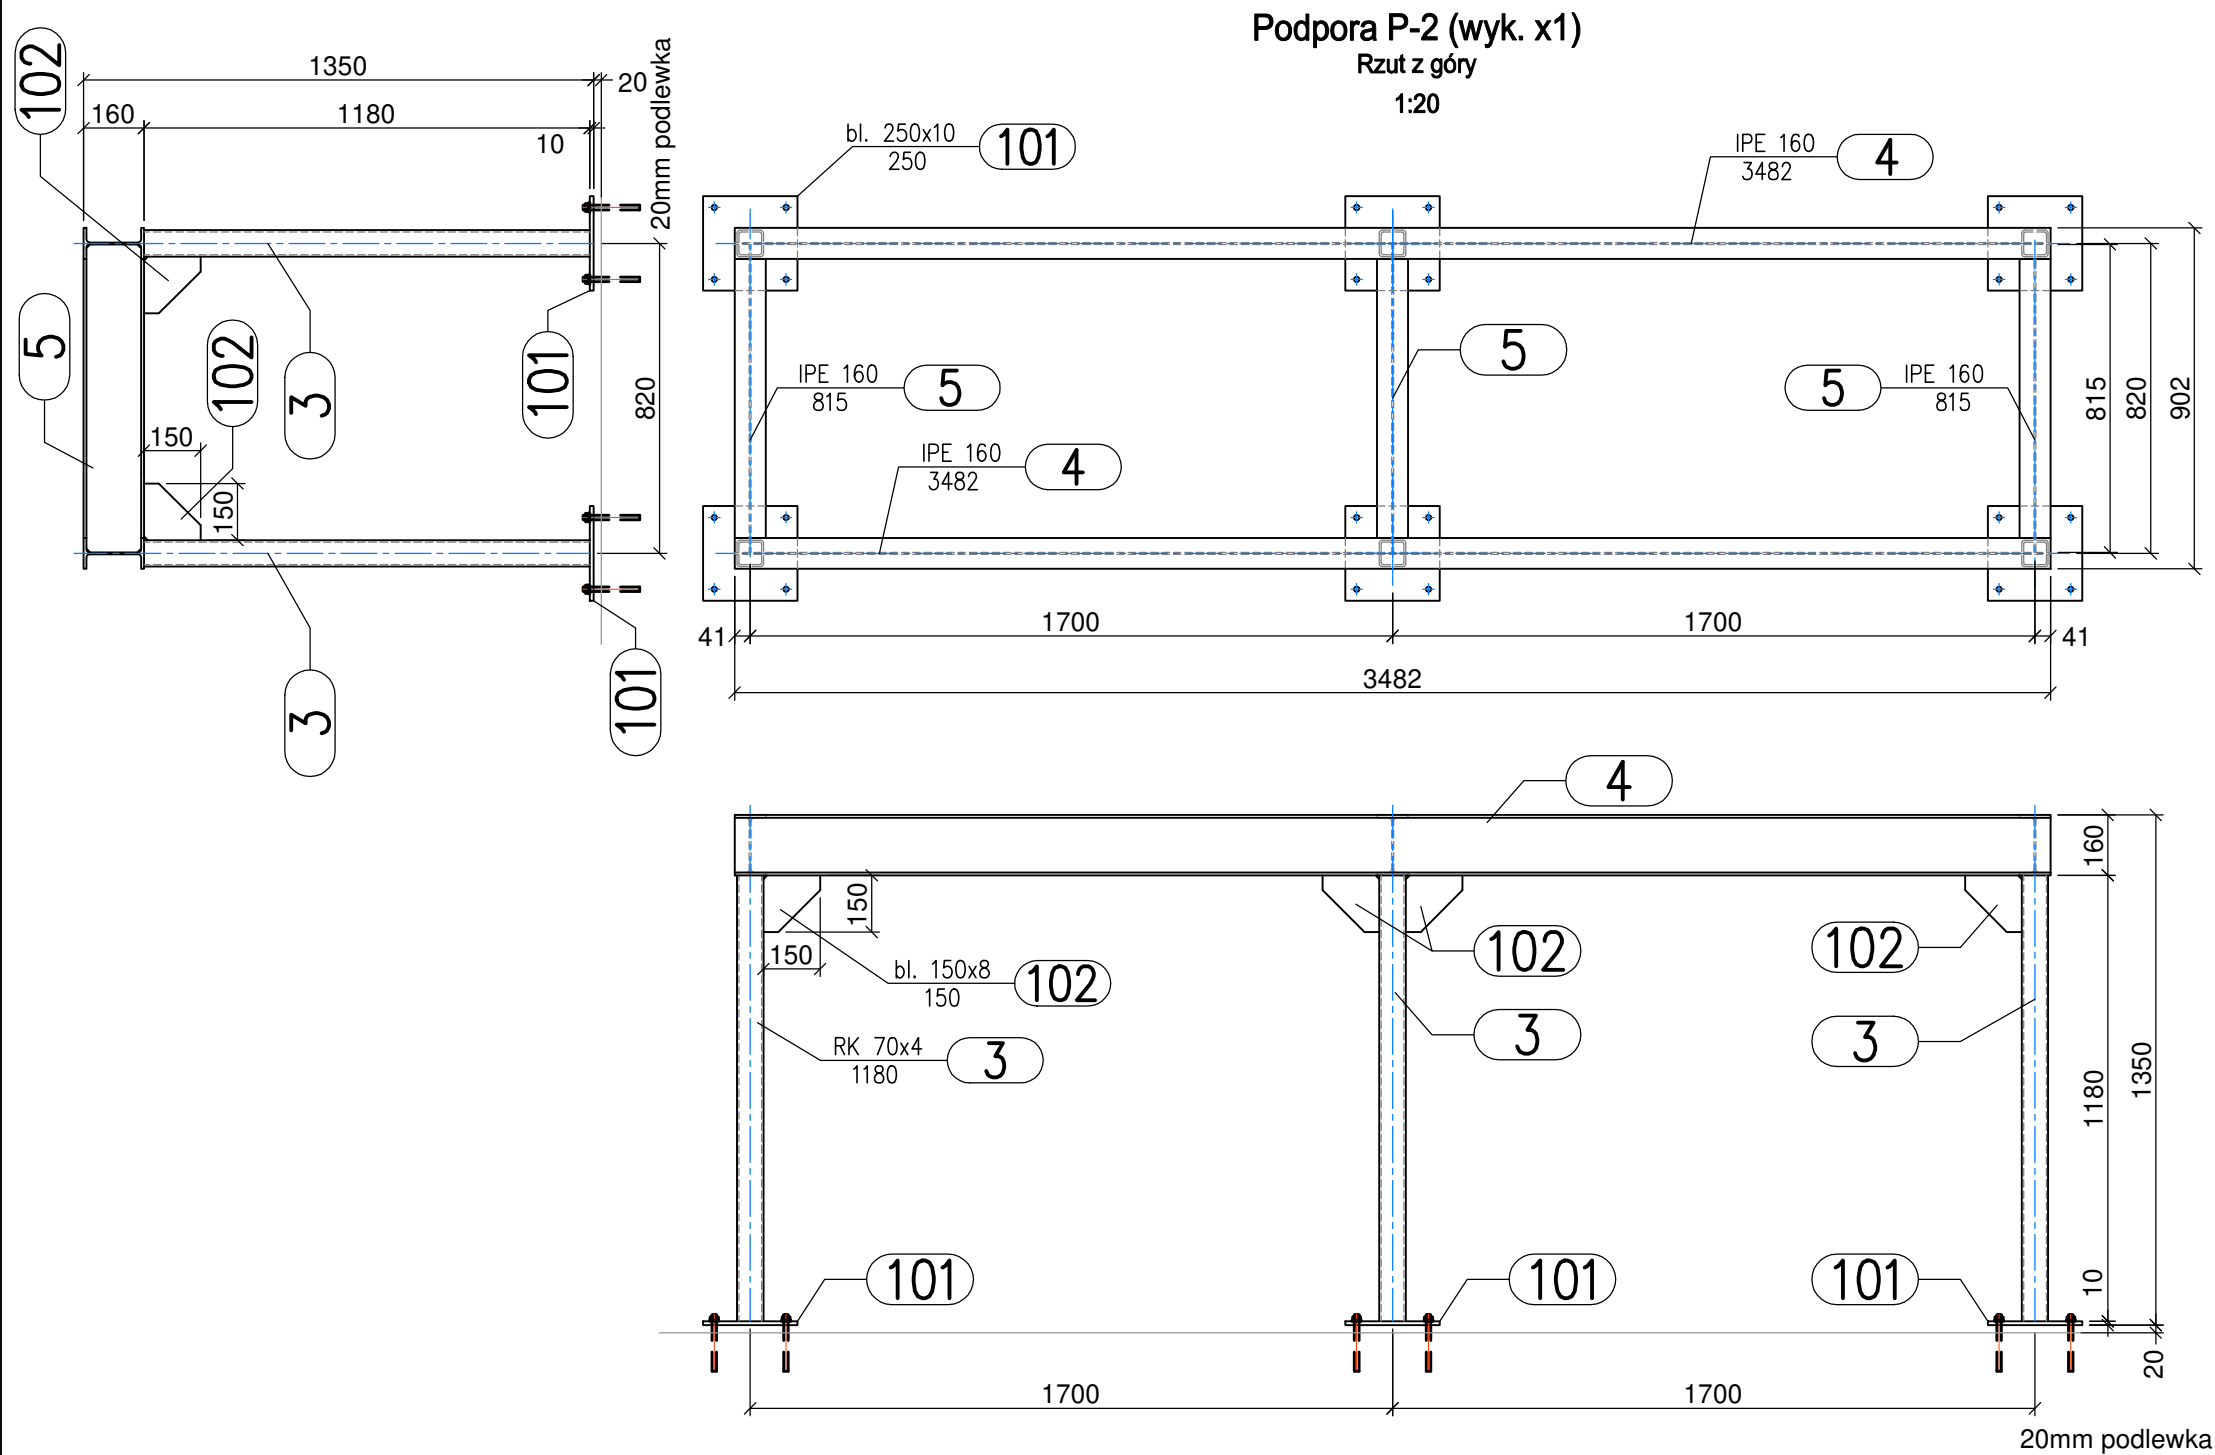


Poz. 4: IPE 160 - 3 482; x2

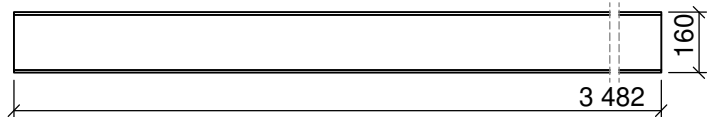


Poz. 5: IPE 160 - 815; x3

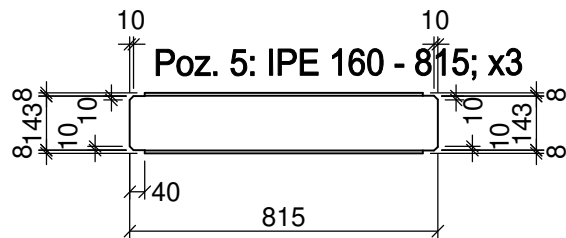


Poz. 3: RK 70x70x4 - 1 180; x8

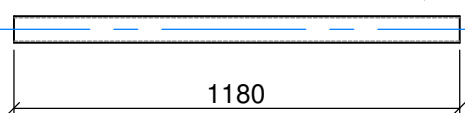

Poz. 101: gr.10mm;

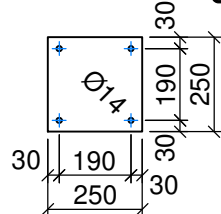

Poz. 102: gr.8mm;

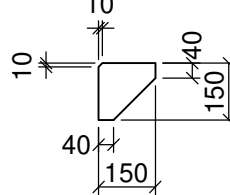

Uwagi:

1. Wymiary podano w [mm],
2. Rozpatrywać wraz z opisem technicznym oraz z pozostałymi rysunkami serii K-..
3. Spoiny nieoznaczone wykonać jako:
 - pachwinowe obustronne $a=0,5t$
 - pachwinowe jednostronne $a=0,7t$
 - pachwinowe profili zamkniętych $a=t$ t - oznacza grubość cieńszego z łączonych elementów.
4. Elementy spawać na całej długości przylegania chyba że pokazano inaczej.
5. Klasa wykonania konstrukcji EXC2, dla barierok EXC1.
6. Stal konstrukcyjna, S235JR połączenia śrubowe klasy 8.8, jeżeli nie podano inaczej.
7. Prace spawaliczne należy wykonywać technikami minimalizującymi odkształcenia termiczne.
8. Zabezpieczenie antykorozyjne: ocynk
9. Kolorystyka wg projektu architektonicznego

Uwaga:
Wszystkie wymiary i ilości sprawdzić na placu budowy

Projekt Techniczny

Branża: konstrukcja

Projektował:	nr upr.	specjaln.	podpis
Projektant:			
inż. Andrzej Dzwonkowski	SLK/3136/ PWOK/10	konstr.	
Sprawdzający:			
mgr inż. Krzysztof Górski	SLK/2065/ POOK/08	konstr.	
Opracowanie:			
inż. Andrzej Dzwonkowski		konstr.	

PROJEKTPLUSARCHITEKCI
Sp. z o.o.

Plac Krakowski 10, 41-800 Zabrze
tel./fax +48 32 235 22 99, 271 24 32, projektplus.pl
NIP: 648 265 54 57, REGON 240835434



CAD: Archicad 25/PPA
Licencja nr 3-3904922

Nazwa inwestycji:
„Remont pomieszczeń w budynku zaplecza
szatniowego Stadionu Miejskiego przy ulicy
Dworcowej 28 w Knurów na działce nr 2141/59,
obręb ewid. Knurów 0001”

Inwestor:
Gmina Knurów – Miejski Ośrodek Sportu i Rekreacji
w Knurów
ul. Górnicza 2, 44-193 Knurów

Adres inwestycji:
ul. Dworcowa 28
44-190 Knurów

Nr działki:
2141/59

Nazwa rysunku:
Konstrukcja wsporcza pod centrale NW2
Typ P2

Data: Grudzień 2024
Format druku:
A3

Skala:
1:20

Nr Rys.:
K-12

Kopiowanie, powielanie i dokonywanie zmian w projekcie bez zgody autora zabronione.
(Ustawa o prawie autorskim i prawach pokrewnych z dn. 04.02.1994r.) Udostępnianie
tylko jako wydruk w kolorze.