


Tablica bezpiecznikowa RG 6x24, podtynkowa, z drzwiami pełnymi, IP40(7)

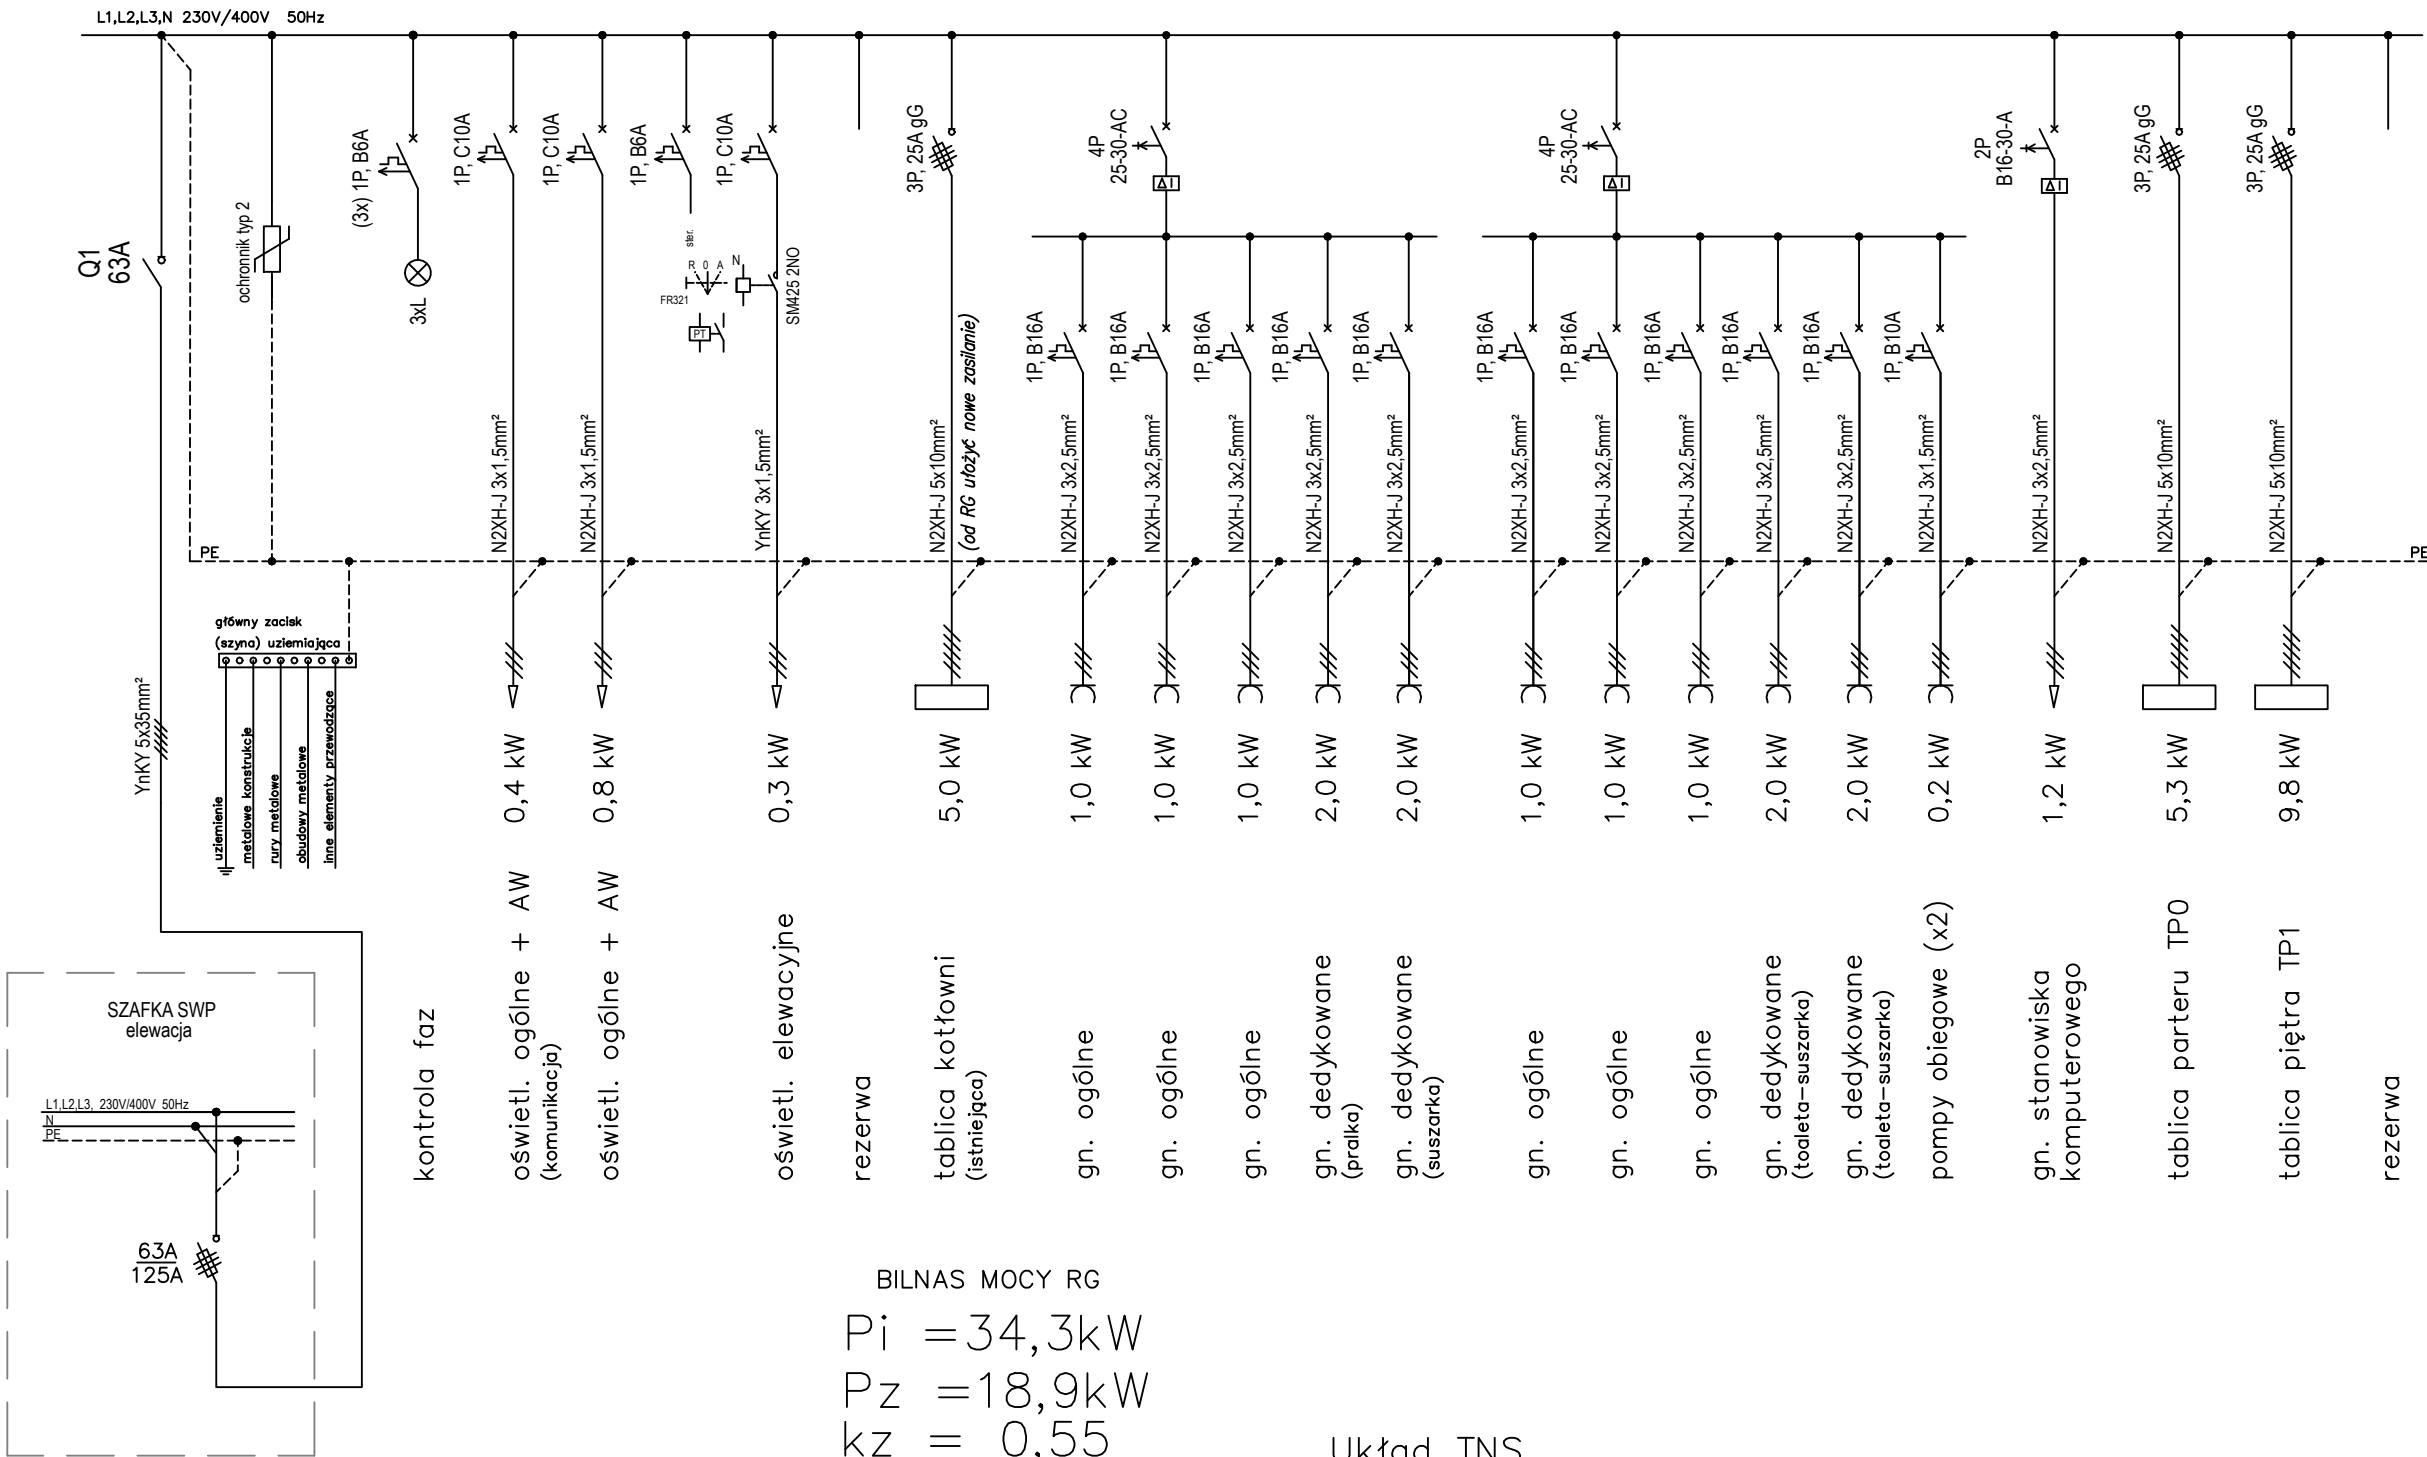

BILNAS MOCY RG

$$P_i = 34,3 \text{ kW}$$

$$P_z = 18,9 \text{ kW}$$

$$k_z = 0,55$$

$$I = 28,6 \text{ A}$$

$$I_b = 63 \text{ A}$$

Układ TNS

Samoczynne wyłączenie zasilania

UWAGA:

- Całość prac montażowych wykonać zgodnie z zasadami wiedzy technicznej, stosując się do zaleceń obowiązujących w tym zakresie norm i przepisów, DTR producentów
- Całość prac powinna być wykonana przez osobę lub firmę elektryczną uprawnioną do wykonywania prac związanych z montażem instalacji elektrycznych.
- Wszystkie opisy aparatów, urządzeń podano jako przykładowe dla określenia podstawowych parametrów i dopuszcza się ich zamianę na równoważne
- Wielkości zabezpieczeń oraz przekroje przewodów skorygować zgodnie z DTR zakupionego sprzętu
- W tablicach przewidzieć rezerwę wolnego miejsca na wspornikach TH min 40% – RG, min 30% – TP0/1/2
- Zachować równomierność obciążenia faz
- Dokumentację rozpatrywać łącznie ze wszystkimi branżami


PROJEKT TECHNICZNY

Branża: ELEKTRYCZNA

Opracowanie:	nr upr.	specjalność	podpis
mgr inż. Alina Faliszewska	220/92/UW	elektryczna	
Sprawdzający:	nr upr.	specjalność	podpis
mgr inż. Barbara Majchrzak	98/88/UW	elektryczna	
Współpraca:	nr upr.	specjalność	podpis
mgr inż. Maciej Faliszewski			

PROJEKTPLUSARCHITEKCI
Sp. z o.o.

Plac Krakowski 10, 41-800 Zabrze
tel./fax +48 32 235 22 99, 271 24 32, projektplus.pl
NIP: 648 265 54 57, REGON 240835434

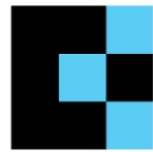

Nazwa inwestycji:
„Remont pomieszczeń w budynku zaplecza
szatniowego Stadionu Miejskiego przy
ul. Dworcowej 28 w Knurowie na działce
nr 2141/59, obręb ewid. Knurów 0001 ”

Inwestor:
Gmina Knurow
Miejski Ośrodek Sportu i Rekreacji w Knurowie
ul. Górnicza 2, 44-193 Knurow

Adres inwestycji: ul. Dworcowa 28 44-190 Knurow	Nr działki: 2141/59
---	------------------------

Nazwa rysunku:
SCHEMAT ZASILANIA RG

Data: grudzień 2024r.	Skala: - - -	Nr Rys.: E06
--------------------------	-----------------	------------------------

Kopiowanie, powielanie i dokonywanie zmian w projekcie bez zgody autora zabronione. (Ustawa o prawie autorskim i prawach pokrewnych z dn. 04.02.1994r.) Udostępnianie tylko jako wydruk w kolorze.

- UWAGI:
- Wszystkie rysunki należy rozpatrywać razem z częścią opisową.
 - Wykonawca jest zobowiązany do zorganizowania miejsca robót w sposób spełniający warunki bhp, sanepid i ppoż. Pracownicy powinni zostać przeszkoleni w zakresie przepisów bhp i ppoż.
 - Dane, wymagania i ilości ujęte w jednym elemencie dokumentacji są obowiązujące dla Wykonawcy, jakby były ujęte w całej dokumentacji. Wykonawca jest zobowiązany je wykonać.
 - W przypadku zastosowania przez Wykonawcę produktów i rozwiązań systemowych, obowiązuje pełna technologia wykonania robót i zastosowania produktów przewidziana przez Producenta.
 - Wszystkie rozwiązania technologiczne i materiałowe powinny posiadać odpowiednie certyfikaty i atesty oraz powinny być wykonywane ściśle wg instrukcji Producenta.
 - Wszystkie zmiany w Projekcie należy skonsultować z Inwestorem. Za zmiany wprowadzone bez wiedzy i zgody Inwestora, pełną odpowiedzialność ponosi Wykonawca.
 - PRZED PRZYSTĄPIENIEM DO PRAC NALEŻY WYKONAĆ OBMIAR RZECZYWISTY DLA POTWIERDZENIA PROJEKTOWANYCH WYMIARÓW. ZGŁOSIĆ PROJEKTANTOWI I INWESTOROWI WYSTĄPIENIE ISTOTNYCH ODSTĘPSTW OD PROJEKTOWANYCH.