


Tablica bezpiecznikowa (parteru) TP0 4x24, podtynkowa, z drzwiami pełnymi, IP40(7)

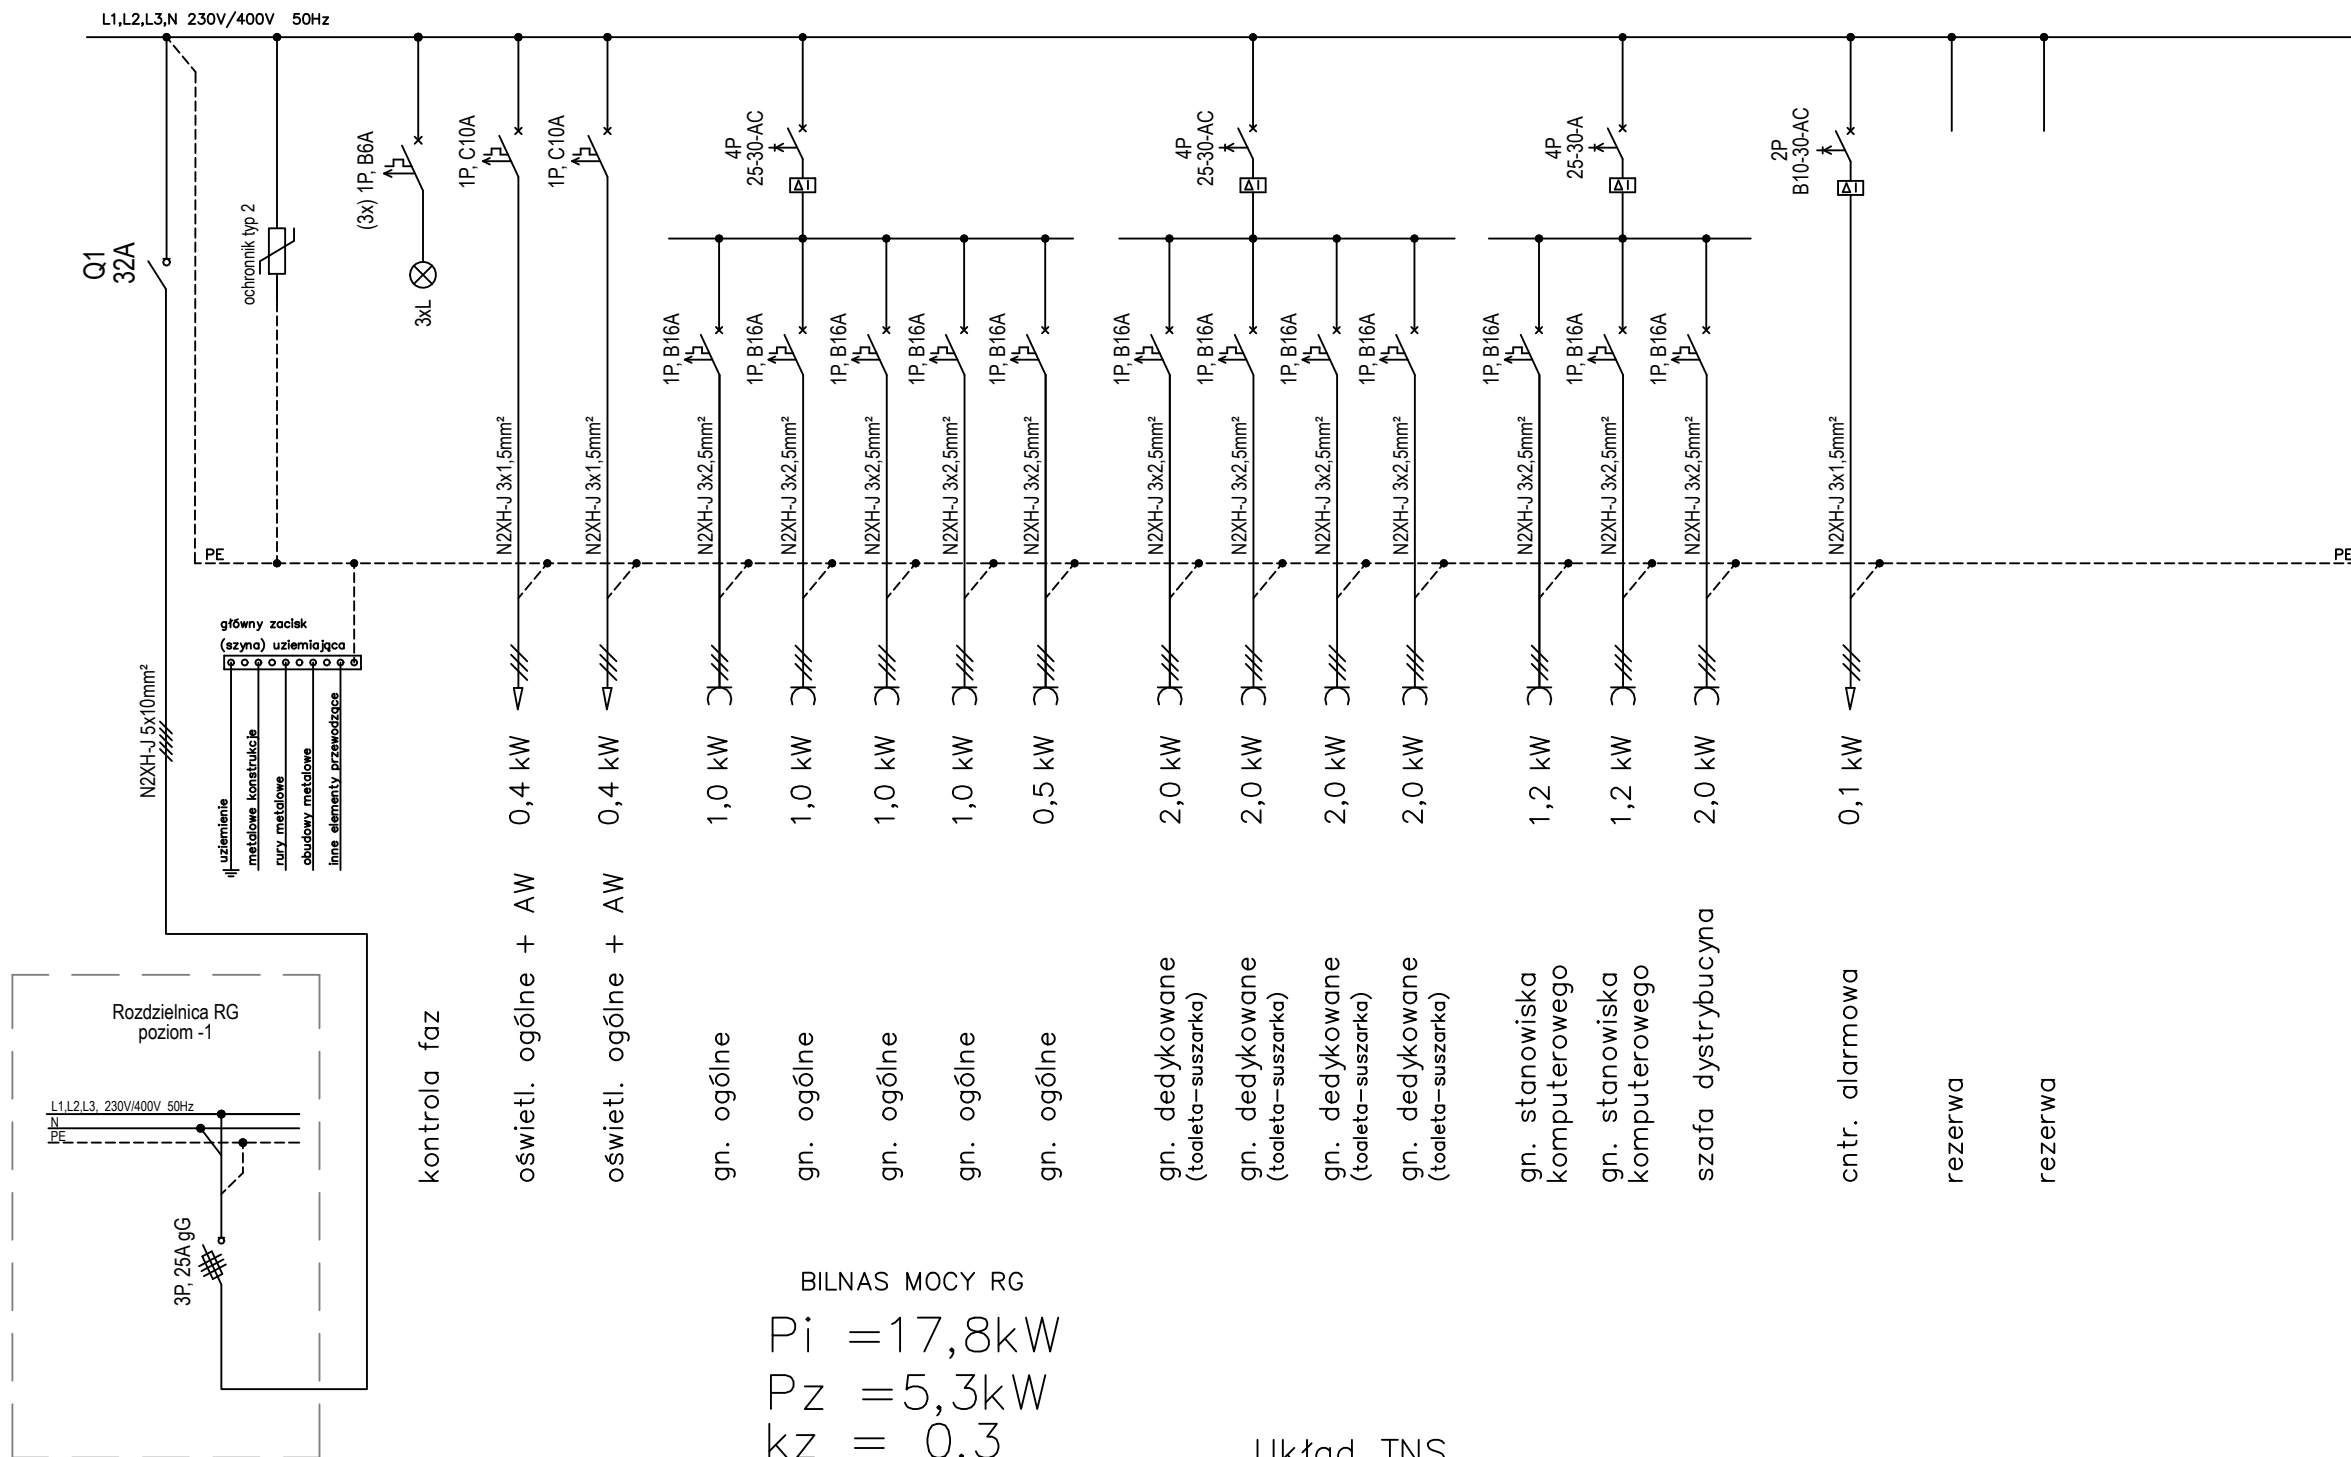

BILNAS MOCY RG

$$P_i = 17,8 \text{ kW}$$

$$P_z = 5,3 \text{ kW}$$

$$k_z = 0,3$$

$$I = 8,1 \text{ A}$$

$$I_b = 25 \text{ A}$$

Układ TNS

Samoczynne wyłączenie zasilania

UWAGA:

- Całość prac montażowych wykonać zgodnie z zasadami wiedzy technicznej, stosując się do zaleceń obowiązujących w tym zakresie norm i przepisów, DTR producentów
- Całość prac powinna być wykonana przez osobę lub firmę elektryczną uprawnioną do wykonywania prac związanych z montażem instalacji elektrycznych.
- Wszystkie opisy aparatów, urządzeń podano jako przykładowe dla określenia podstawowych parametrów i dopuszcza się ich zamianę na równoważne
- Wielkości zabezpieczeń oraz przekroje przewodów skorygować zgodnie z DTR zakupionego sprzętu
- W tablicach przewidzieć rezerwę wolnego miejsca na wspornikach TH min 40% – RG, min 30% – TP0/1/2
- Zachować równomierność obciążenia faz
- Dokumentację rozpatrywać łącznie ze wszystkimi branżami

PROJEKT TECHNICZNY

Branża: ELEKTRYCZNA

Opracowanie:	nr upr.	specjalność	podpis
mgr inż. Alina Faliszewska	220/92/UW	elektryczna	
Sprawdzający:	nr upr.	specjalność	podpis
mgr inż. Barbara Majchrzak	98/88/UW	elektryczna	
Współpraca:	nr upr.	specjalność	podpis
mgr inż. Maciej Faliszewski			

PROJEKTPLUSARCHITEKCI
Sp. z o.o.

Plac Krakowski 10, 41-800 Zabrze
tel./fax +48 32 235 22 99, 271 24 32, projektplus.pl
NIP: 648 265 54 57, REGON 240835434



Nazwa inwestycji:

„Remont pomieszczeń w budynku zaplecza szatniowego Stadionu Miejskiego przy ul. Dworcowej 28 w Knurowie na działce nr 2141/59, obręb ewid. Knurów 0001 ”

Inwestor:

Gmina Knurów
Miejski Ośrodek Sportu i Rekreacji w Knurowie
ul. Górnicza 2, 44-193 Knurów

Adres inwestycji:

ul. Dworcowa 28
44-190 Knurów

Nr działki:

2141/59

Nazwa rysunku:

SCHEMAT ZASILANIA TP0

Data:
grudzień 2024r.

Skala:
- - -

Nr Rys.:

E07

Kopiowanie, powielanie i dokonywanie zmian w projekcie bez zgody autora zabronione. (Ustawa o prawie autorskim i prawach pokrewnych z dn. 04.02.1994r.) Udostępnianie tylko jako wydruk w kolorze.