


Tablica bezpiecznikowa (piętra +1) TP1 4x24, podtynkowa, z drzwiami pełnymi, IP40(7)

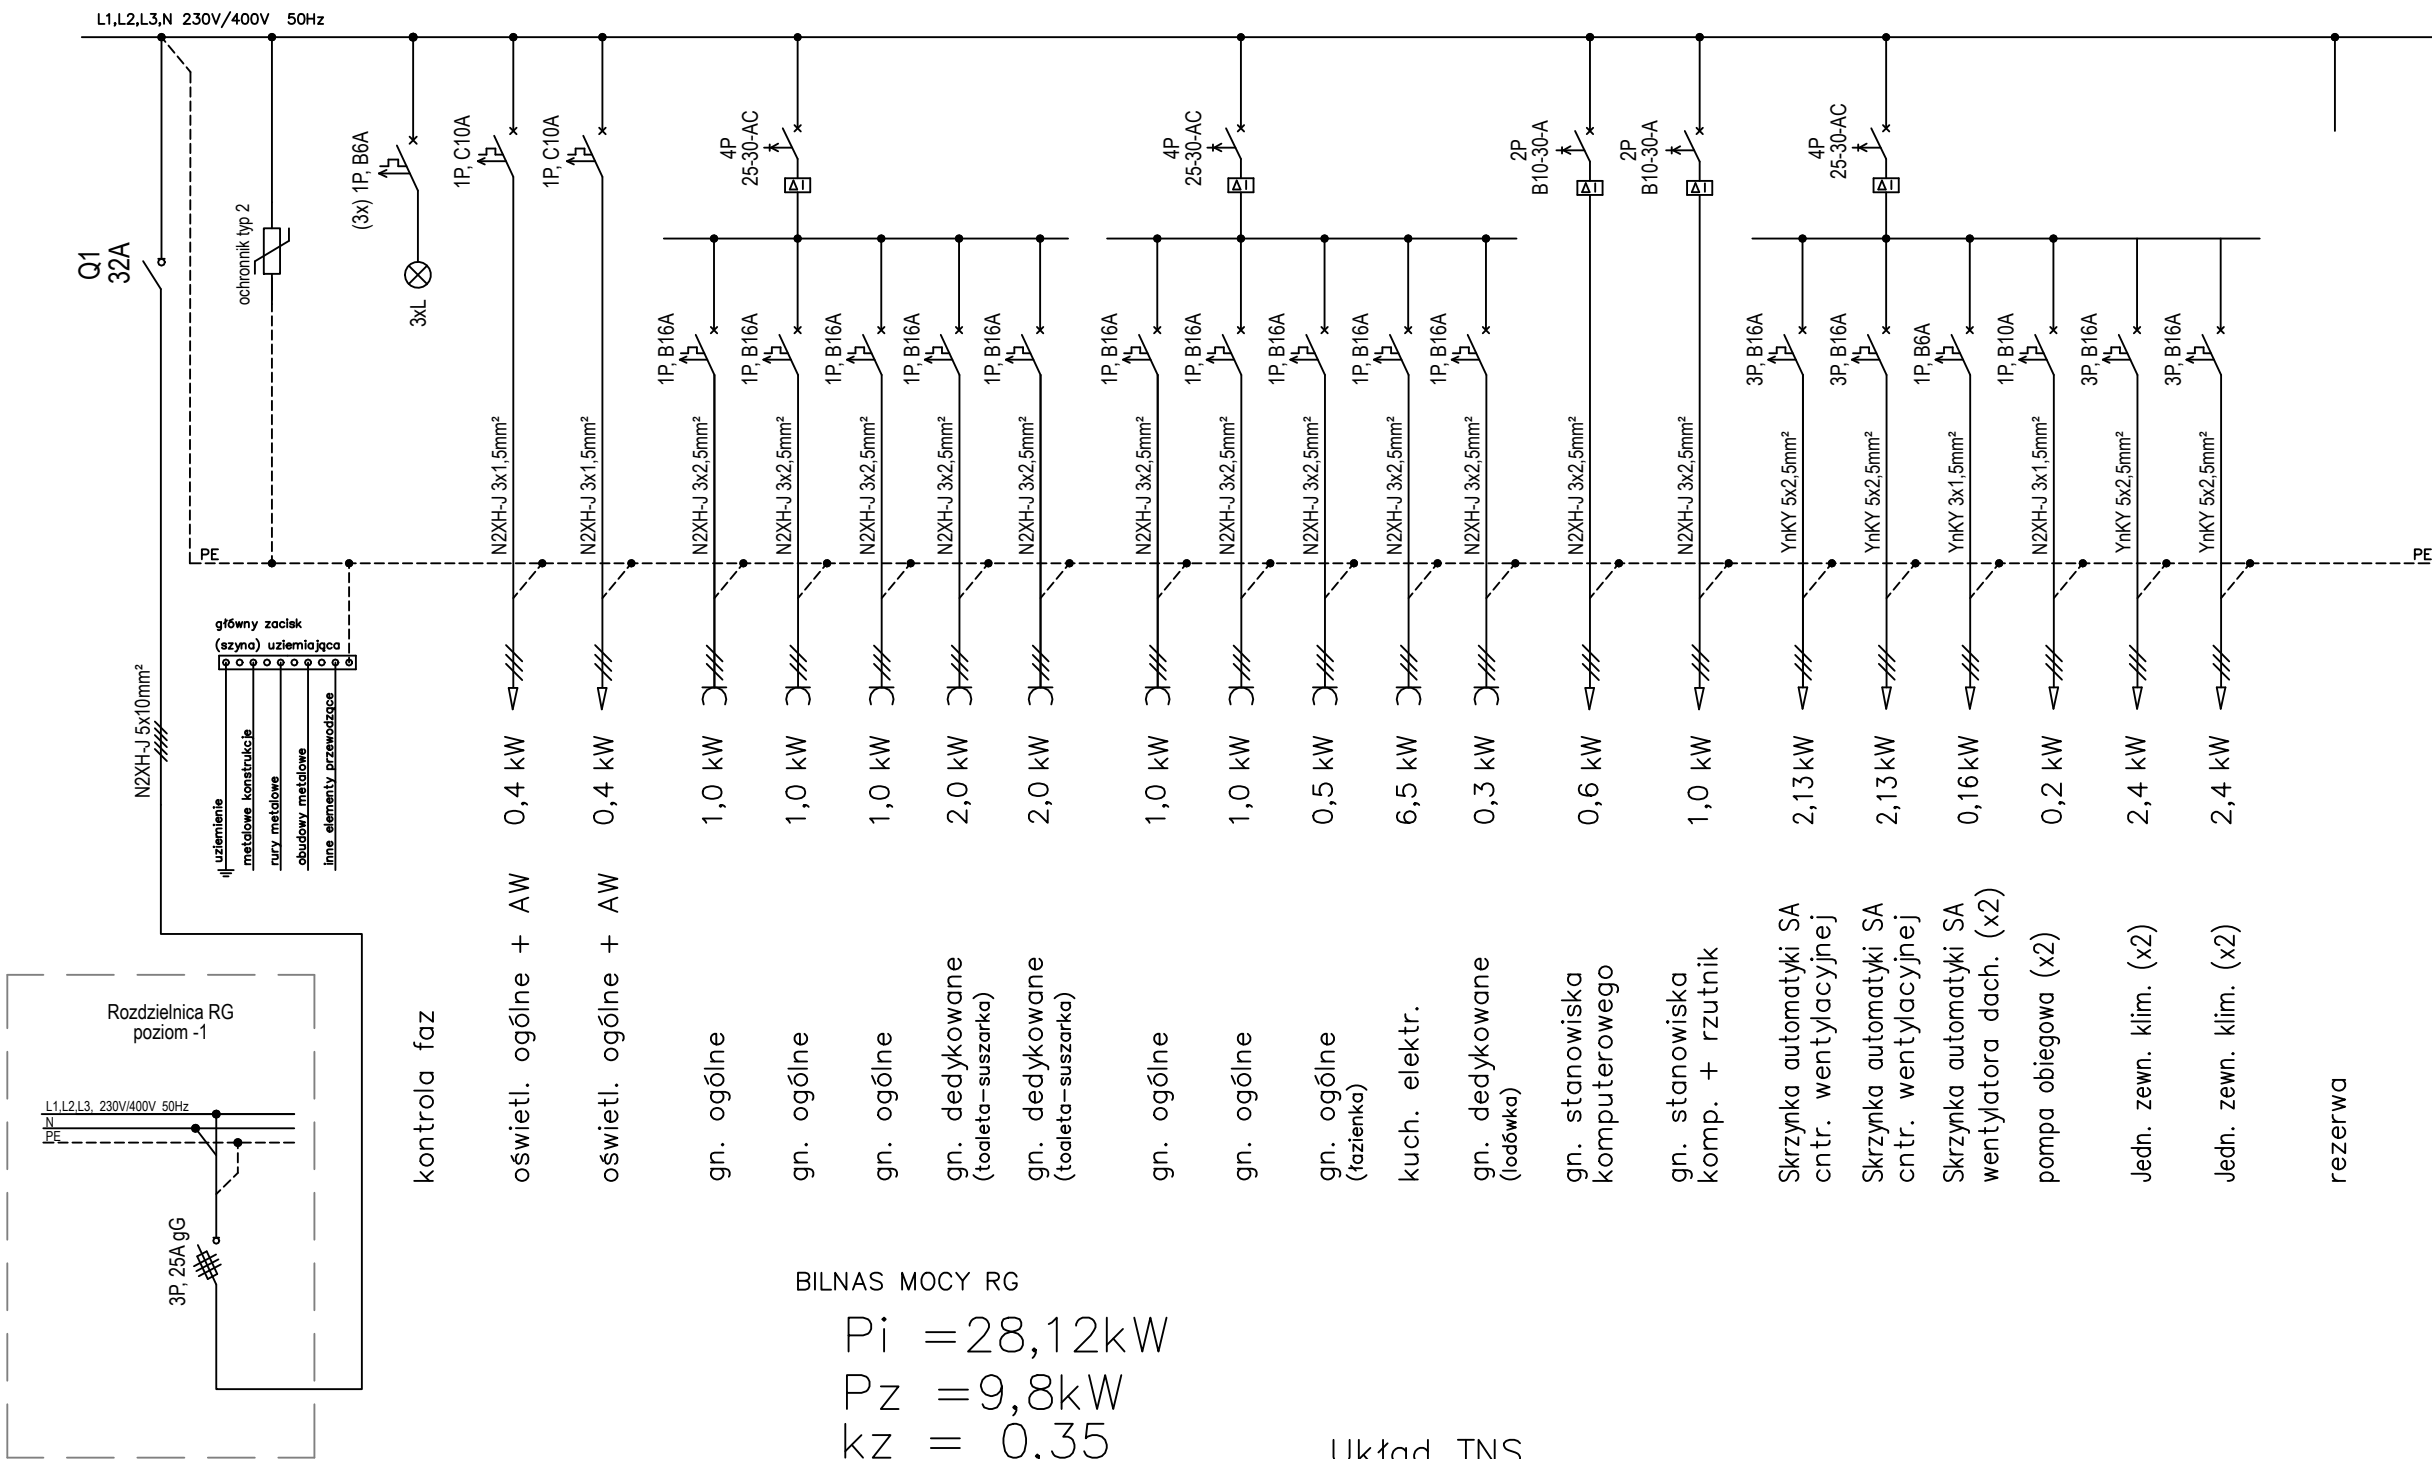

kontrola faz

oświetl. ogólne + AW

oświetl. ogólne + AW

gn. ogólne

gn. ogólne

gn. ogólne

gn. dedykowane
(toaleta-suszarzka)

gn. dedykowane
(toaleta-suszarzka)

gn. ogólne

gn. ogólne

gn. ogólne
(łazienka)

kuch. elektr.

gn. dedykowane
(lodówka)

gn. stanowiska
komputerowego

gn. stanowiska
komp. + rzutnik

Skrzynka automatyki SA
cntr. wentylacyjnej

Skrzynka automatyki SA
cntr. wentylacyjnej

Skrzynka automatyki SA
wentylatora dach. (x2)

pompa obiegowa (x2)

Jedn. zewn. klim. (x2)

Jedn. zewn. klim. (x2)

rezerwa

BILNAS MOCY RG

$$P_i = 28,12 \text{ kW}$$

$$P_z = 9,8 \text{ kW}$$

$$k_z = 0,35$$

$$I = 14,9 \text{ A}$$

$$I_b = 25 \text{ A}$$

Układ TNS

Samoczynne wyłączenie zasilania

UWAGA:

- Całość prac montażowych wykonać zgodnie z zasadami wiedzy technicznej, stosując się do zaleceń obowiązujących w tym zakresie norm i przepisów, DTR producentów
- Całość prac powinna być wykonana przez osobę lub firmę elektryczną uprawnioną do wykonywania prac związanych z montażem instalacji elektrycznych.
- Wszystkie opisy aparatów, urządzeń podano jako przykładowe dla określenia podstawowych parametrów i dopuszcza się ich zamianę na równoważne
- Wielkości zabezpieczeń oraz przekroje przewodów skorygować zgodnie z DTR zakupionego sprzętu
- W tablicach przewidzieć rezerwę wolnego miejsca na wspornikach TH min 40% – RG, min 30% – TP0/1/2
- Zachować równomierność obciążenia faz
- Dokumentację rozpatrywać łącznie ze wszystkimi branżami

PROJEKT TECHNICZNY

Branża: ELEKTRYCZNA

Opracowanie:	nr upr.	specjalność	podpis
mgr inż. Alina Faliszewska	220/92/UW	elektryczna	
Sprawdzający:	nr upr.	specjalność	podpis
mgr inż. Barbara Majchrzak	98/88/UW	elektryczna	
Współpraca:	nr upr.	specjalność	podpis
mgr inż. Maciej Faliszewski			

PROJEKTPLUSARCHITEKCI
Sp. z o.o.

Plac Krakowski 10, 41-800 Zabrze
tel./fax +48 32 235 22 99, 271 24 32, projektplus.pl
NIP: 648 265 54 57, REGON 240835434



Nazwa inwestycji:

„Remont pomieszczeń w budynku zaplecza
szatniowego Stadionu Miejskiego przy
ul. Dworcowej 28 w Knurowie na działce
nr 2141/59, obręb ewid. Knurow 0001 ”

Inwestor:

Gmina Knurow
Miejski Ośrodek Sportu i Rekreacji w Knurowie
ul. Górnicza 2, 44-193 Knurow

Adres inwestycji:

ul. Dworcowa 28
44-190 Knurow

Nr działki:

2141/59

Nazwa rysunku:

SCHEMAT ZASILANIA TP1

Data:
grudzień 2024r.

Skala:
- - -

Nr Rys.:
E08

Kopiowanie, powielanie i dokonywanie zmian w projekcie bez zgody autora zabronione. (Ustawa o prawie autorskim i prawach pokrewnych z dn. 04.02.1994r.) Udostępnianie tylko jako wydruk w kolorze.