


Pomieszczenie nr 2.5
(1p. – sala konferencyjna)

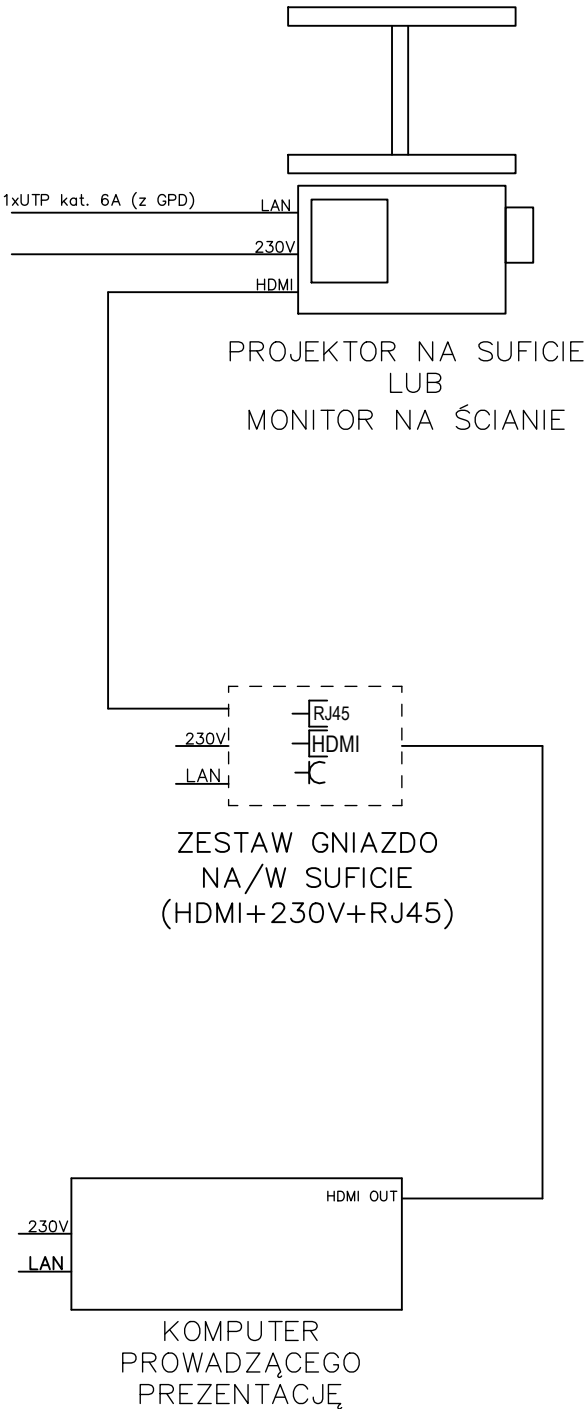

PROJEKT TECHNICZNY

Branża: ELEKTRYCZNA

Opracowanie:	nr upr.	specjalność	podpis
mgr inż. Alina Faliszewska	220/92/UW	elektryczna	
Sprawdzający:	nr upr.	specjalność	podpis
mgr inż. Barbara Majchrzak	98/88/UW	elektryczna	
Współpraca:	nr upr.	specjalność	podpis
mgr inż. Maciej Faliszewski			

PROJEKT PLUS ARCHITEKCI
Sp. z o.o.

Plac Krakowski 10, 41-800 Zabrze
tel/fax +48 32 235 22 99, 271 24 32, projektplus.pl
NIP: 648 265 54 57, REGON 240835434



Nazwa inwestycji:
„Remont pomieszczeń w budynku zaplecza
szatniowego Stadionu Miejskiego przy
ul. Dworcowej 28 w Knurowie na działce
nr 2141/59, obręb ewid. Knurów 0001 ”

Inwestor:
Gmina Knurów
Miejski Ośrodek Sportu i Rekreacji w Knurowie
ul. Górnicza 2, 44-193 Knurów

Adres inwestycji: ul. Dworcowa 28 44-190 Knurów	Nr działki: 2141/59
--	-------------------------------

Nazwa rysunku:
POŁĄCZENIE RZUTNIKA
rysunek poglądowy

Data: grudzień 2024r.	Skala: - - -	Nr Rys.: E09
---------------------------------	------------------------	-------------------------------

Kopiowanie, powielanie i dokonywanie zmian w projekcie bez zgody autora zabronione. (Ustawa o prawie autorskim i prawach pokrewnych z dn. 04.02.1994r.) Udostępnianie tylko jako wydruk w kolorze.