


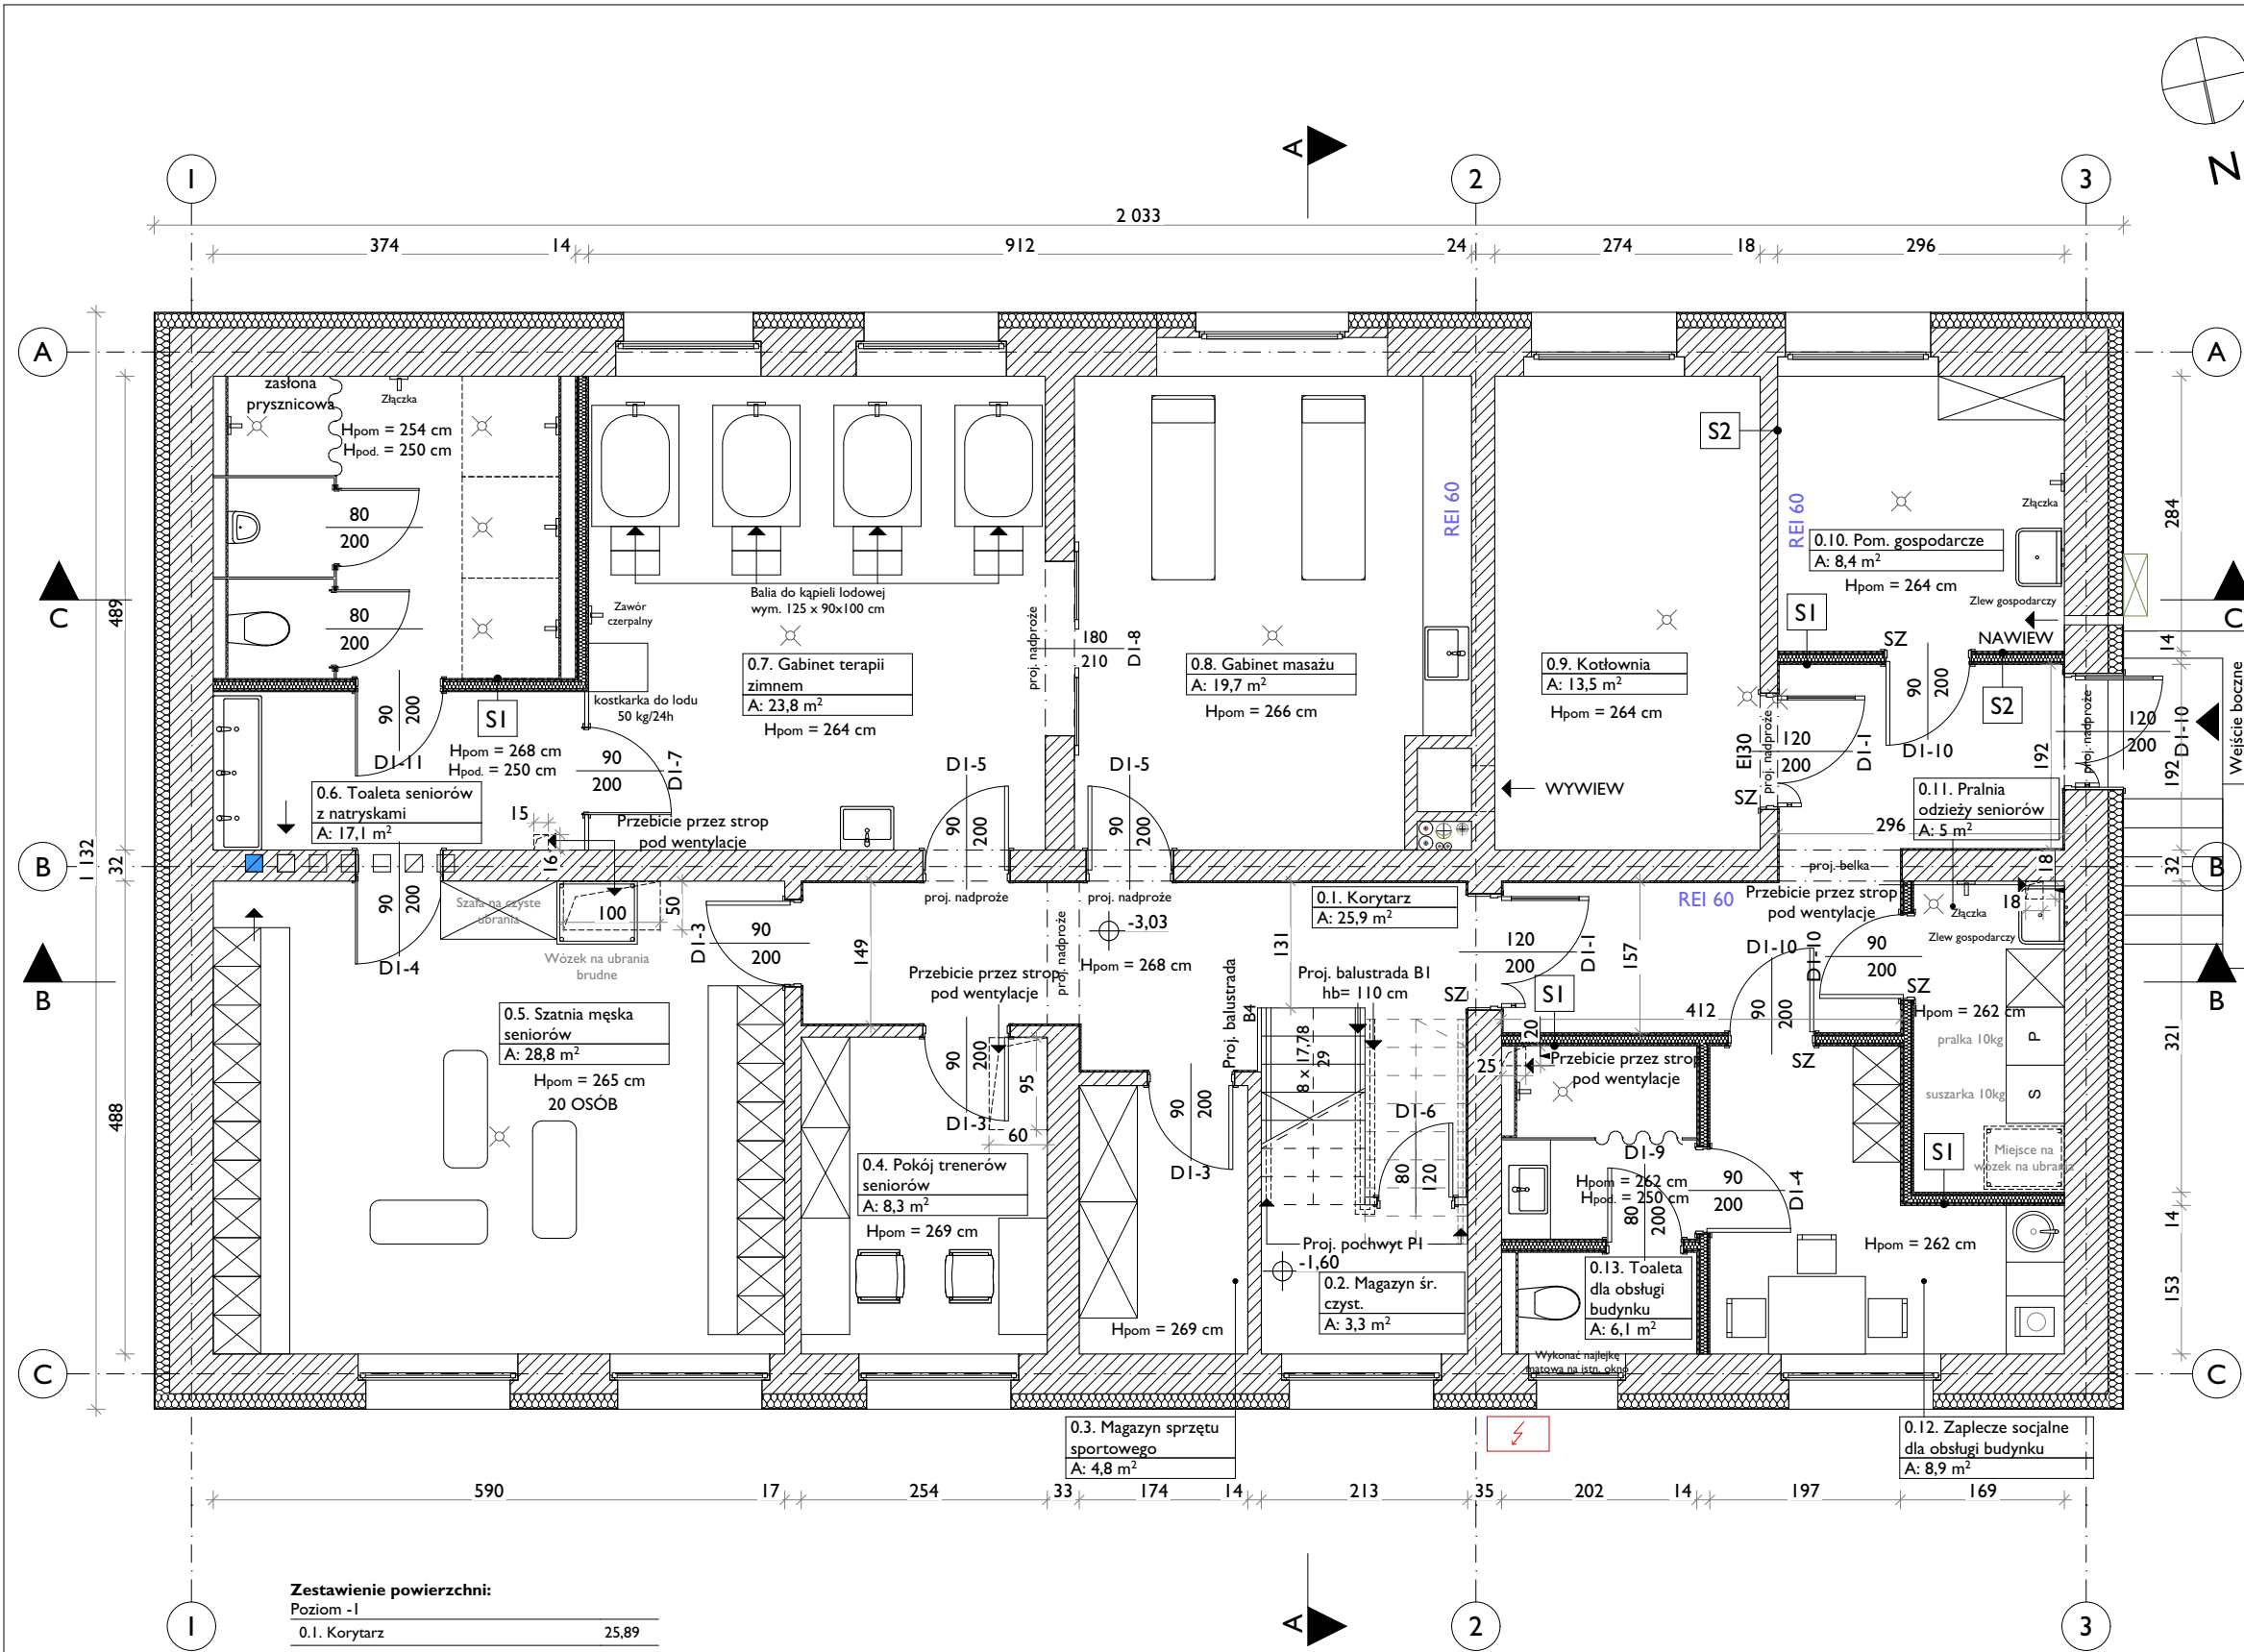

Zestawienie powierzchni:	
Poziom - I	
0.1. Korytarz	25,89
0.2. Magazyn śr. czyst.	3,28
0.3. Magazyn sprzętu sportowego	4,82
0.4. Pokój trenerów seniorów	8,31
0.5. Szatnia męska seniorów	28,79
0.6. Toaleta seniorów z natryskami	17,06
0.7. Gabinet terapii zimnem	23,58
0.8. Gabinet masażu	19,72
0.9. Kotłownia	13,50
0.10. Pom. gospodarcze	8,45
0.11. Pralnia odzieży seniorów	5,00
0.12. Zaplecze socjalne dla obsługi budynku	8,95
0.13. Toaleta dla obsługi budynku	6,07
Suma: 165,56 m²	

Uwaga:
Wszystkie wymiary i ilości sprawdzić na placu budowy

KONCEPCJA			
Branża:		architektura	
Projektował:	nr upr.	specjaln.	podpis
Projektant:			
mgr inż. arch. Grzegorz Tkacz	16/10/SLOKK	architekt.	
mgr inż. arch. Tomasz Borkowski	141/SWOKK/2012	architekt.	
Sprawdzający:			
mgr inż. arch. Dariusz Zniszczoł	62/06/SLOKK/II	architekt.	
Opracowanie:			
mgr inż. arch. Małgorzata Jarzyna			
mgr Michalina Rusznyak			

PROJEKTPLUSARCHITEKCI
Sp. z o.o.

Plac Krakowski 10, 41-800 Zabrze
tel/fax +48 32 235 22 99, 271 24 32, projektplus.pl
NIP: 648 265 54 57, REGON 240835434

CAD: Archicad 25/PPA
Licencja nr 3-3904922

Nazwa inwestycji:
„Remont pomieszczeń w budynku zaplecza szatniowego Stadionu Miejskiego przy ul. Dworcowej 28 w Knurowie na działce nr 2141/59, obręb ewid. Knurów 0001”

Inwestor:
Gmina Knurów - Miejski Ośrodek Sportu i Rekreacji w Knurowie
ul. Górnicza 2, 44-193 Knurów

Adres inwestycji: ul. Dworcowa 28 44-190 Knurów	Nr działki: 2141/59
---	------------------------

Nazwa rysunku:
Poziom - I

Data: grudzień 2024r. Format druku: A3	Skala: 1:75	Nr Rys.: K-02
--	-----------------------	-------------------------

Kopiowanie, powielanie i dokonywanie zmian w projekcie bez zgody autora zabronione. (Ustawa o prawie autorskim i prawach pokrewnych z dn. 04.02.1994r.) Udostępnianie tylko jako wydruk w kolorze.