


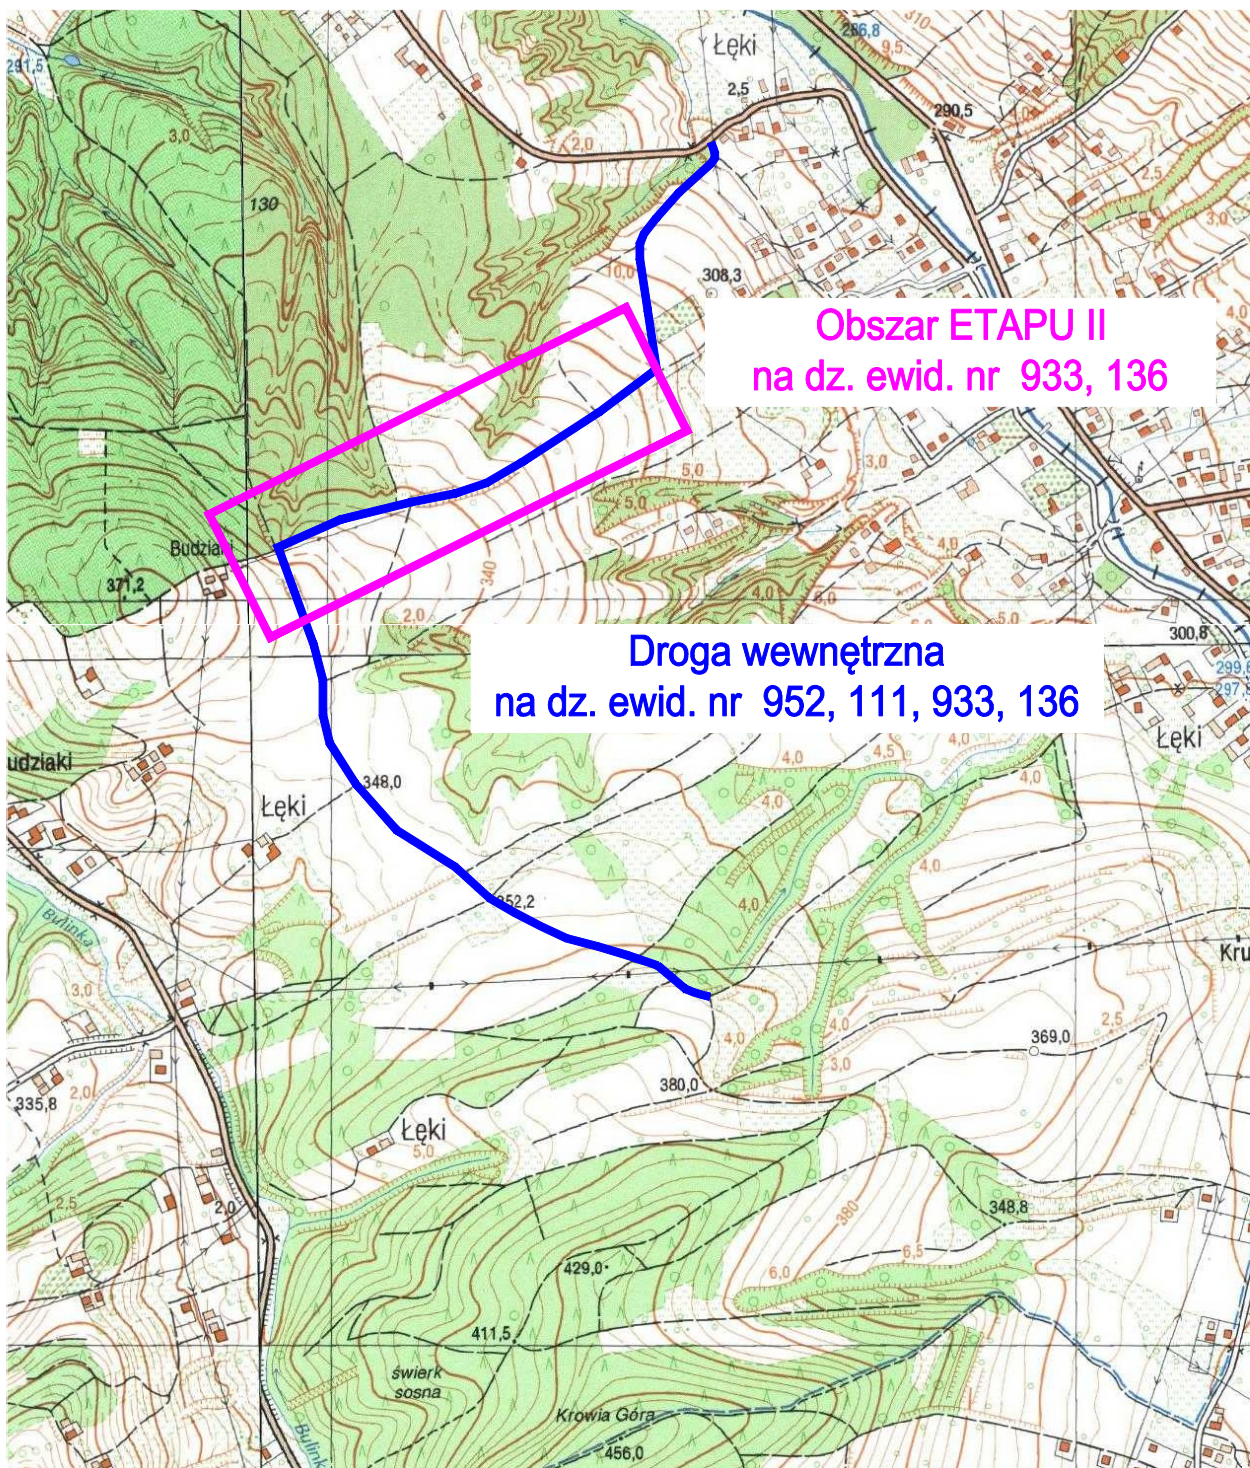

Jednostka projektowa:

Pracownia Inżynierska "PRO-DM" Iwona Gryglak
Droginia 386
32-400 Myślenice

Zadanie:

Remont drogi wewnętrznej na działkach nr 952, 111, 933, 136 w m. Łęki

Nazwa inwestycji:

Modernizacja drogi wewnętrznej zlokalizowanej na działkach nr 952, 111, 933, 136 w m. Łęki

Lokalizacja:

dz. ewid. nr: 952, 111, 933, 136
obręb Łęki, gm. Myślenice, pow. myślenicki, woj. małopolskie

Projektowała:

mgr inż. Maria Adamczyk

Adamczyk

Tytuł:

Orientacja – ETAP II

Nr wew.

–

Skala:

1:10 000

Nr rys.

1.0