


TYPOWY PRZEKRÓJ POPRZECZNY
REMONT DROGI WEWNĘTRZNEJ
SKALA 1:50

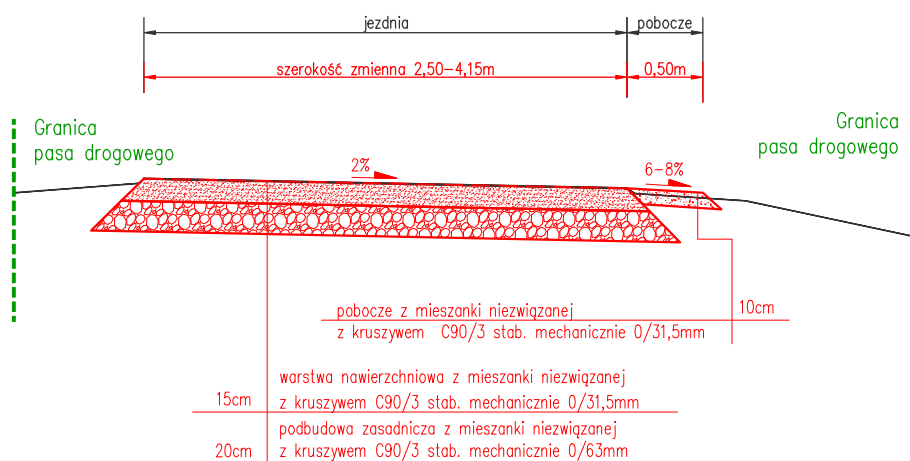

Jednostka projektowa: Pracownia Inżynierska "PRO-DM" Iwona Gryglak Droginia 386 32-400 Myślenice			
Zadanie: Remont drogi wewnętrznej na działkach nr 952, 111, 933, 136 w m. Łęki			
Nazwa inwestycji: Modernizacja drogi wewnętrznej zlokalizowanej na działkach nr 952, 111, 933, 136 w m. Łęki			
Lokalizacja:	dz. ewid. nr: 952, 111, 933, 136 obręb Łęki, gm. Myślenice, pow. myślenicki, woj. małopolskie		
Projektowała:	mgr inż. Maria Adamczyk <i>Adamczyk</i>		
Tytuł:	PRZEKRÓJ TYPOWY	Nr wew.	–
		Skala:	1:50
		Nr rys.	3.0