


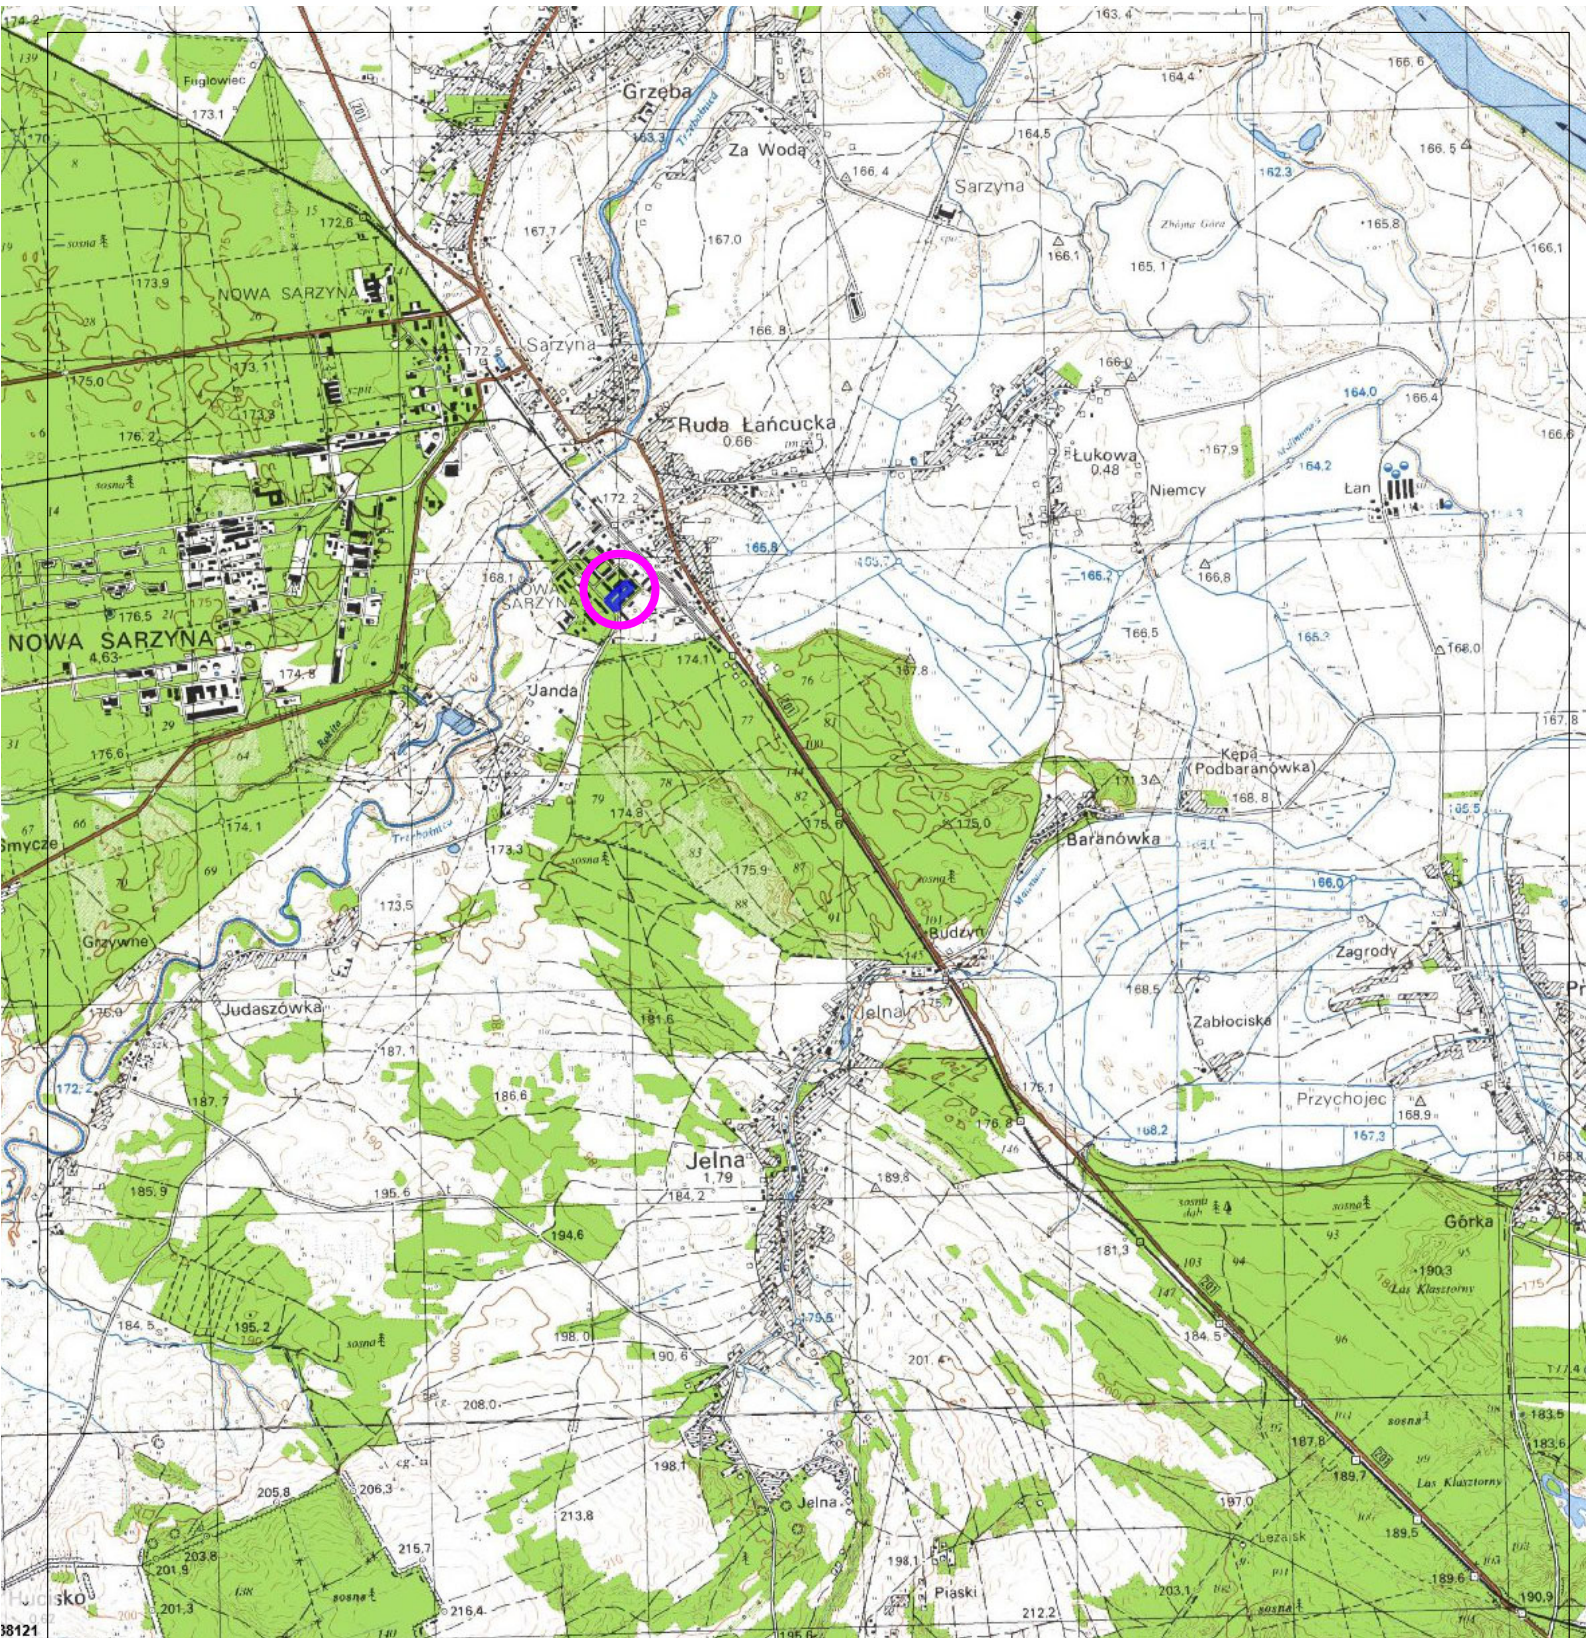

38121

PROŁADIA

Ligonia 3H, 44-351 Turza Śląska
NP: 93038269, Regon: 240662075
prokladia@prokladia.pl

OŚWIETLENIE DROGOWE

NAZWA PROJEKTU

Budowa instalacji oświetlenia na działce
ewid.302/11 w Nowej Sarzynie

RYSUNEK

SZKIC ORIENTACYJNY

PROJEKTOWAŁ
br. elektryczna

mgr inż. Marcin Tront
nr upr. SLK/3640/PWOE/11

SPRAWDZIŁ
br. elektryczna

inż Krystian Tront
nr upr. 189/98

P2/Z4

INWESTOR

Gmina Nowa Sarzyna, ul. M. Kopernika 1, 37–310 Nowa Sarzyna

LOKALIZACJA

Nowa Sarzyna, ul. Jordana, 37–310; działki: 302/11, 302/14 .

obręb: 0007

SKALA:

1:5000

DATA:

1.09.2025

NR RYSUNKU:

E-01