


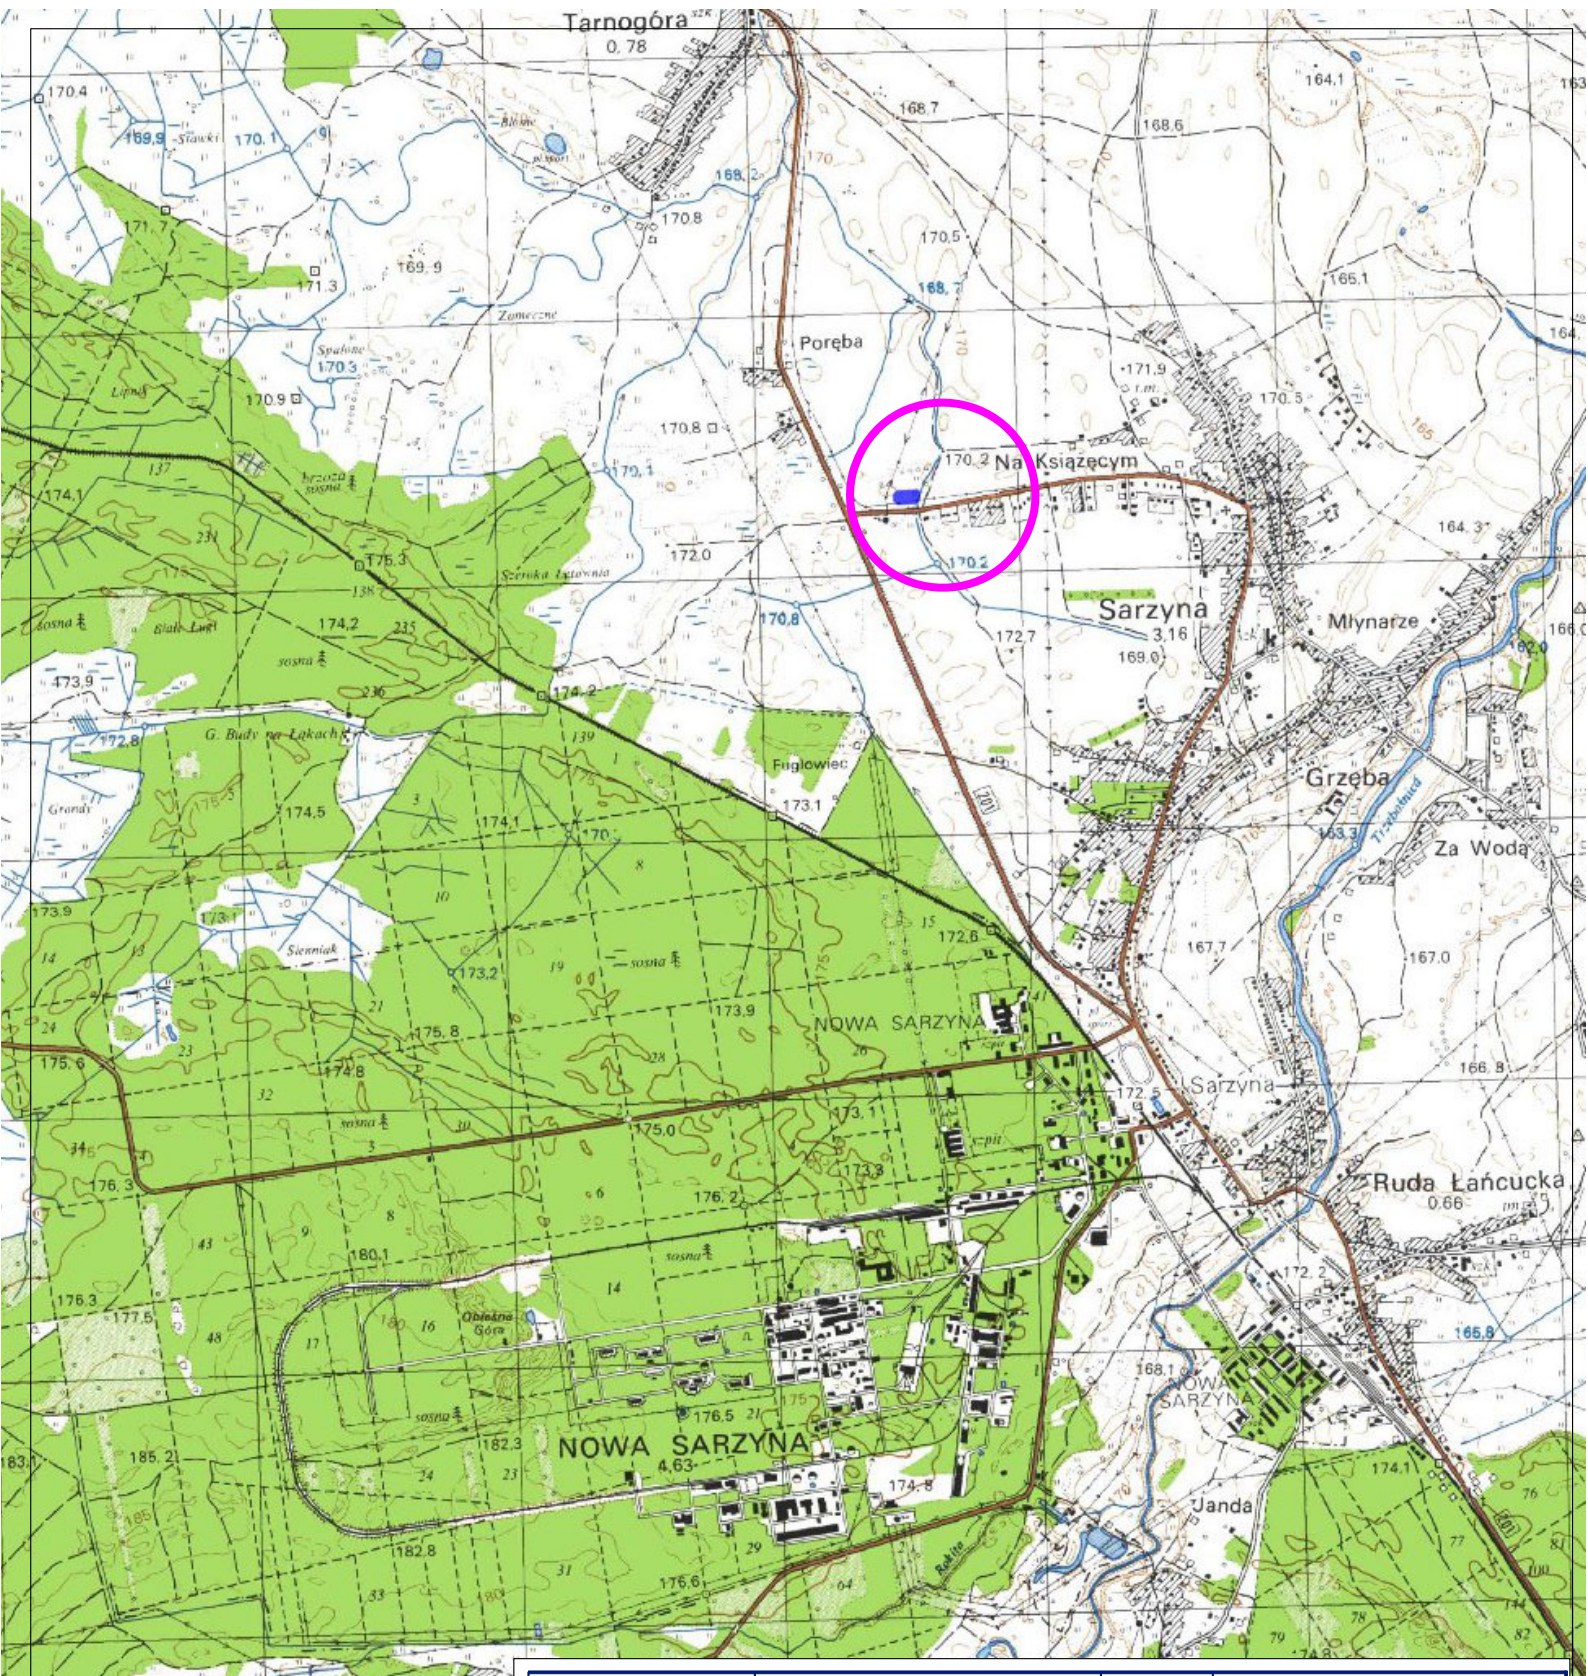

PROŁADIA

Ligonia 3H, 44-351 Turza Śląska
NIP: 9930385200, Regon: 240062075
prokladia@prokladia.pl

OBIEKT PODBUDOWA SŁUPOWA		PROJEKTOWAŁ br. elektryczna	mgr inż. Marcin Tront nr upr. SLK/3640/PWOE/11		
NAZWA PROJEKTU Budowa podbudowy słupowej dla linii elektroenergetycznej w miejscowości Sarzyna				SPRAWDZIŁ br. elektryczna	inż Krystian Tront nr upr. 189/98
RYSUNEK SZKIC ORIENTACYJNY				P1/Z1	
INWESTOR	Gmina Nowa Sarzyna, ul. M. Kopernika 1, 37–310 Nowa Sarzyna				
LOKALIZACJA	Sarzyna, dr. gminna 37–310; działki: 1461– obręb 0003.				
SKALA:	1:5000	DATA: 1.09.2025	NR RYSUNKU: E–01		

P1/Z1