
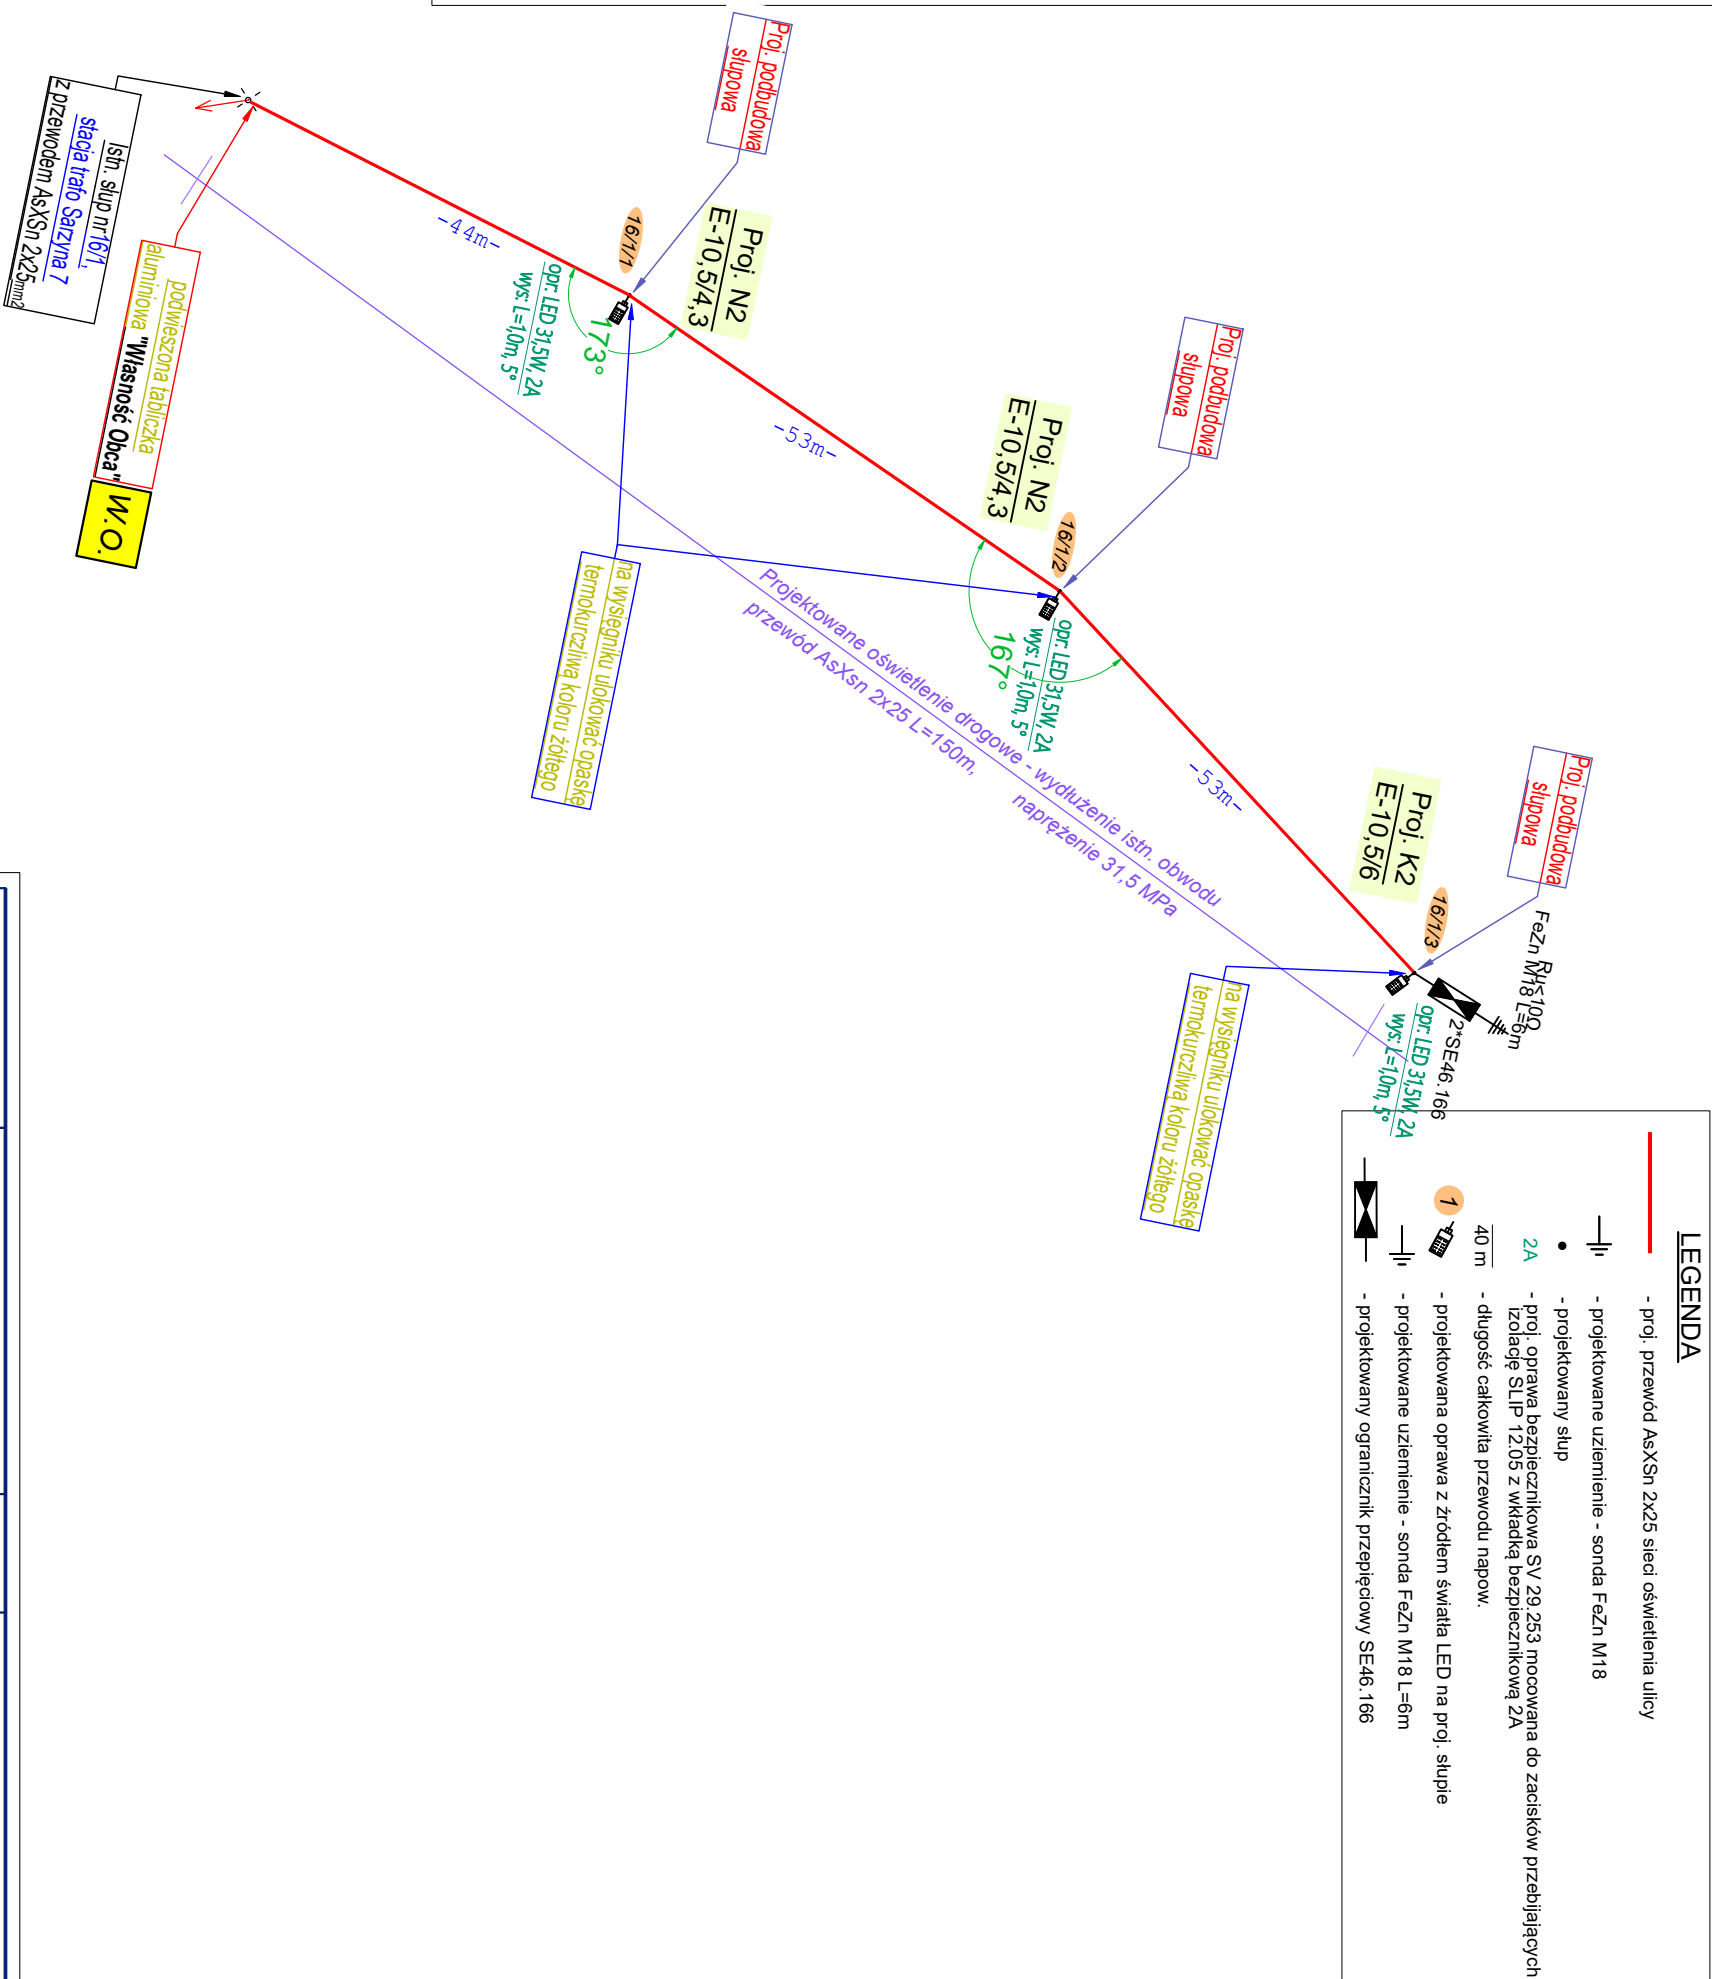


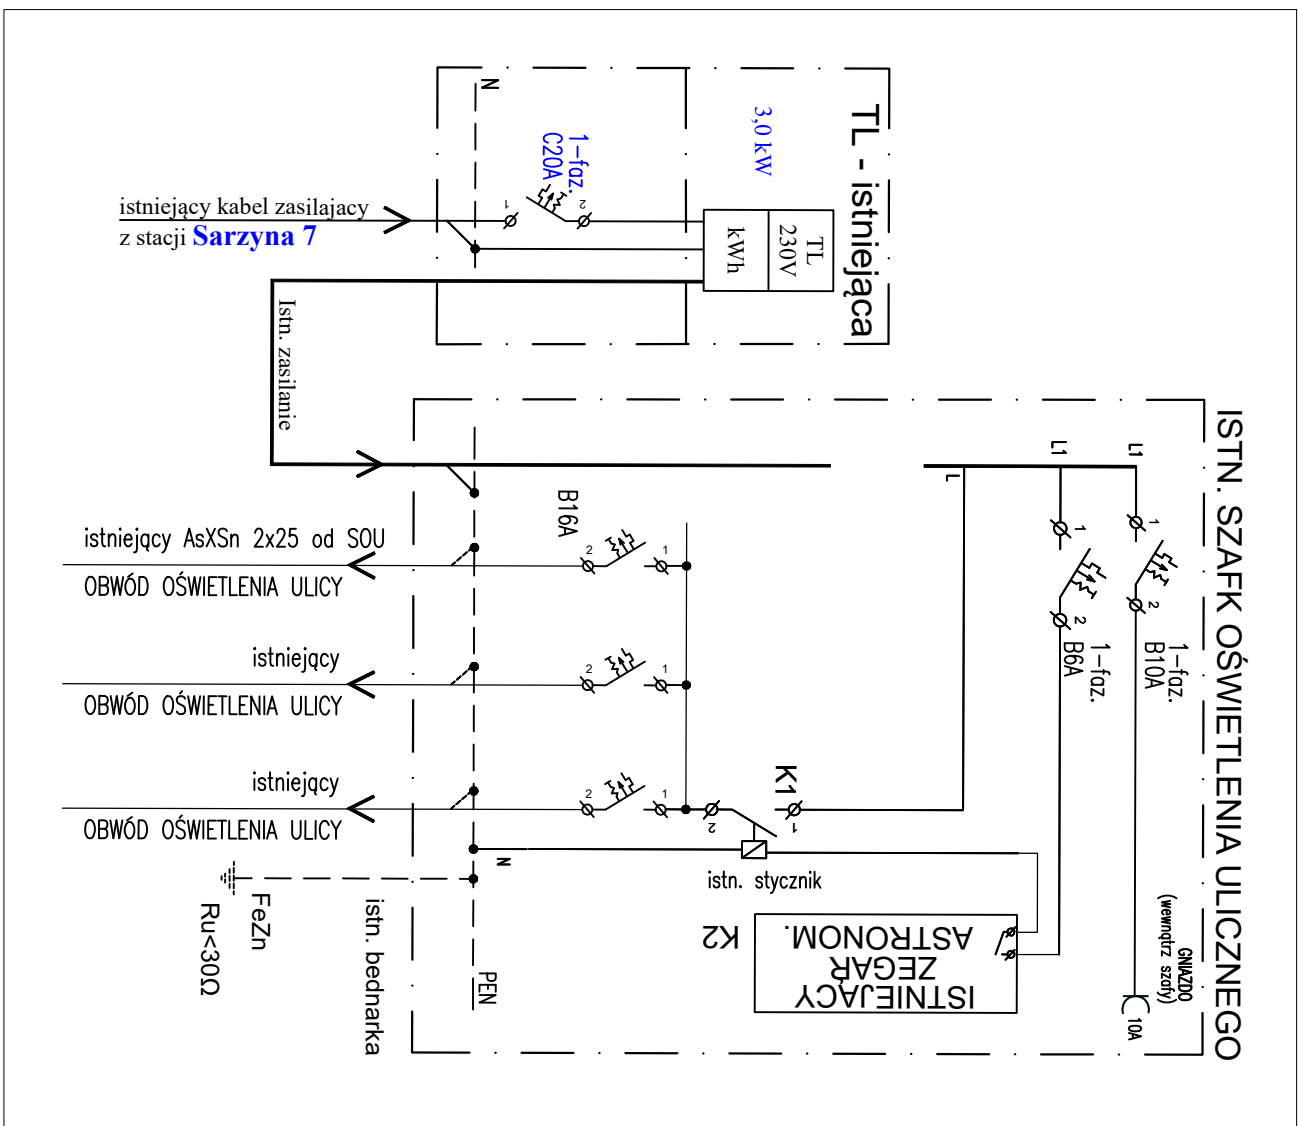

PROKADIA Ligonia 3H, 44-351 Turza Śląska NIP: 9930385269, Regon: 240862075 prokadia@prokadia.pl			
OBIEKT	PODBUDOWA SŁUPOWA		
NAZWA PROJEKTU	Budowa sieci elektroenergetycznej obejmującej napięcie znamionowe nie wyższe niż 1 kV - Budowa sieci oświetlenia drogowego przy drodze gminnej o nr ewid. 1461 w Sarzynie		
RYSYNEK	SPRAWDZIŁ br. elektryczno inż Krystian Tront nr upr. 189/98		
SCHEMAT ZASILANIA W ENERGIE ELEKTRYCZNĄ	P1/Z1		
INWESTOR	Gmina Nowa Sarzyna, ul. M. Kopernika 1, 37-310 Nowa Sarzyna		
LOKALIZACJA	Sarzyna, dr. gmina 37-310; działki: 1461 – obręb 0003.		
SKALA:	----	DATA: 25.11.2025	NR RYSUNKU: E-03
		mgr inż. Marcin Tront nr upr. SLK/3640/PWOE/11	