


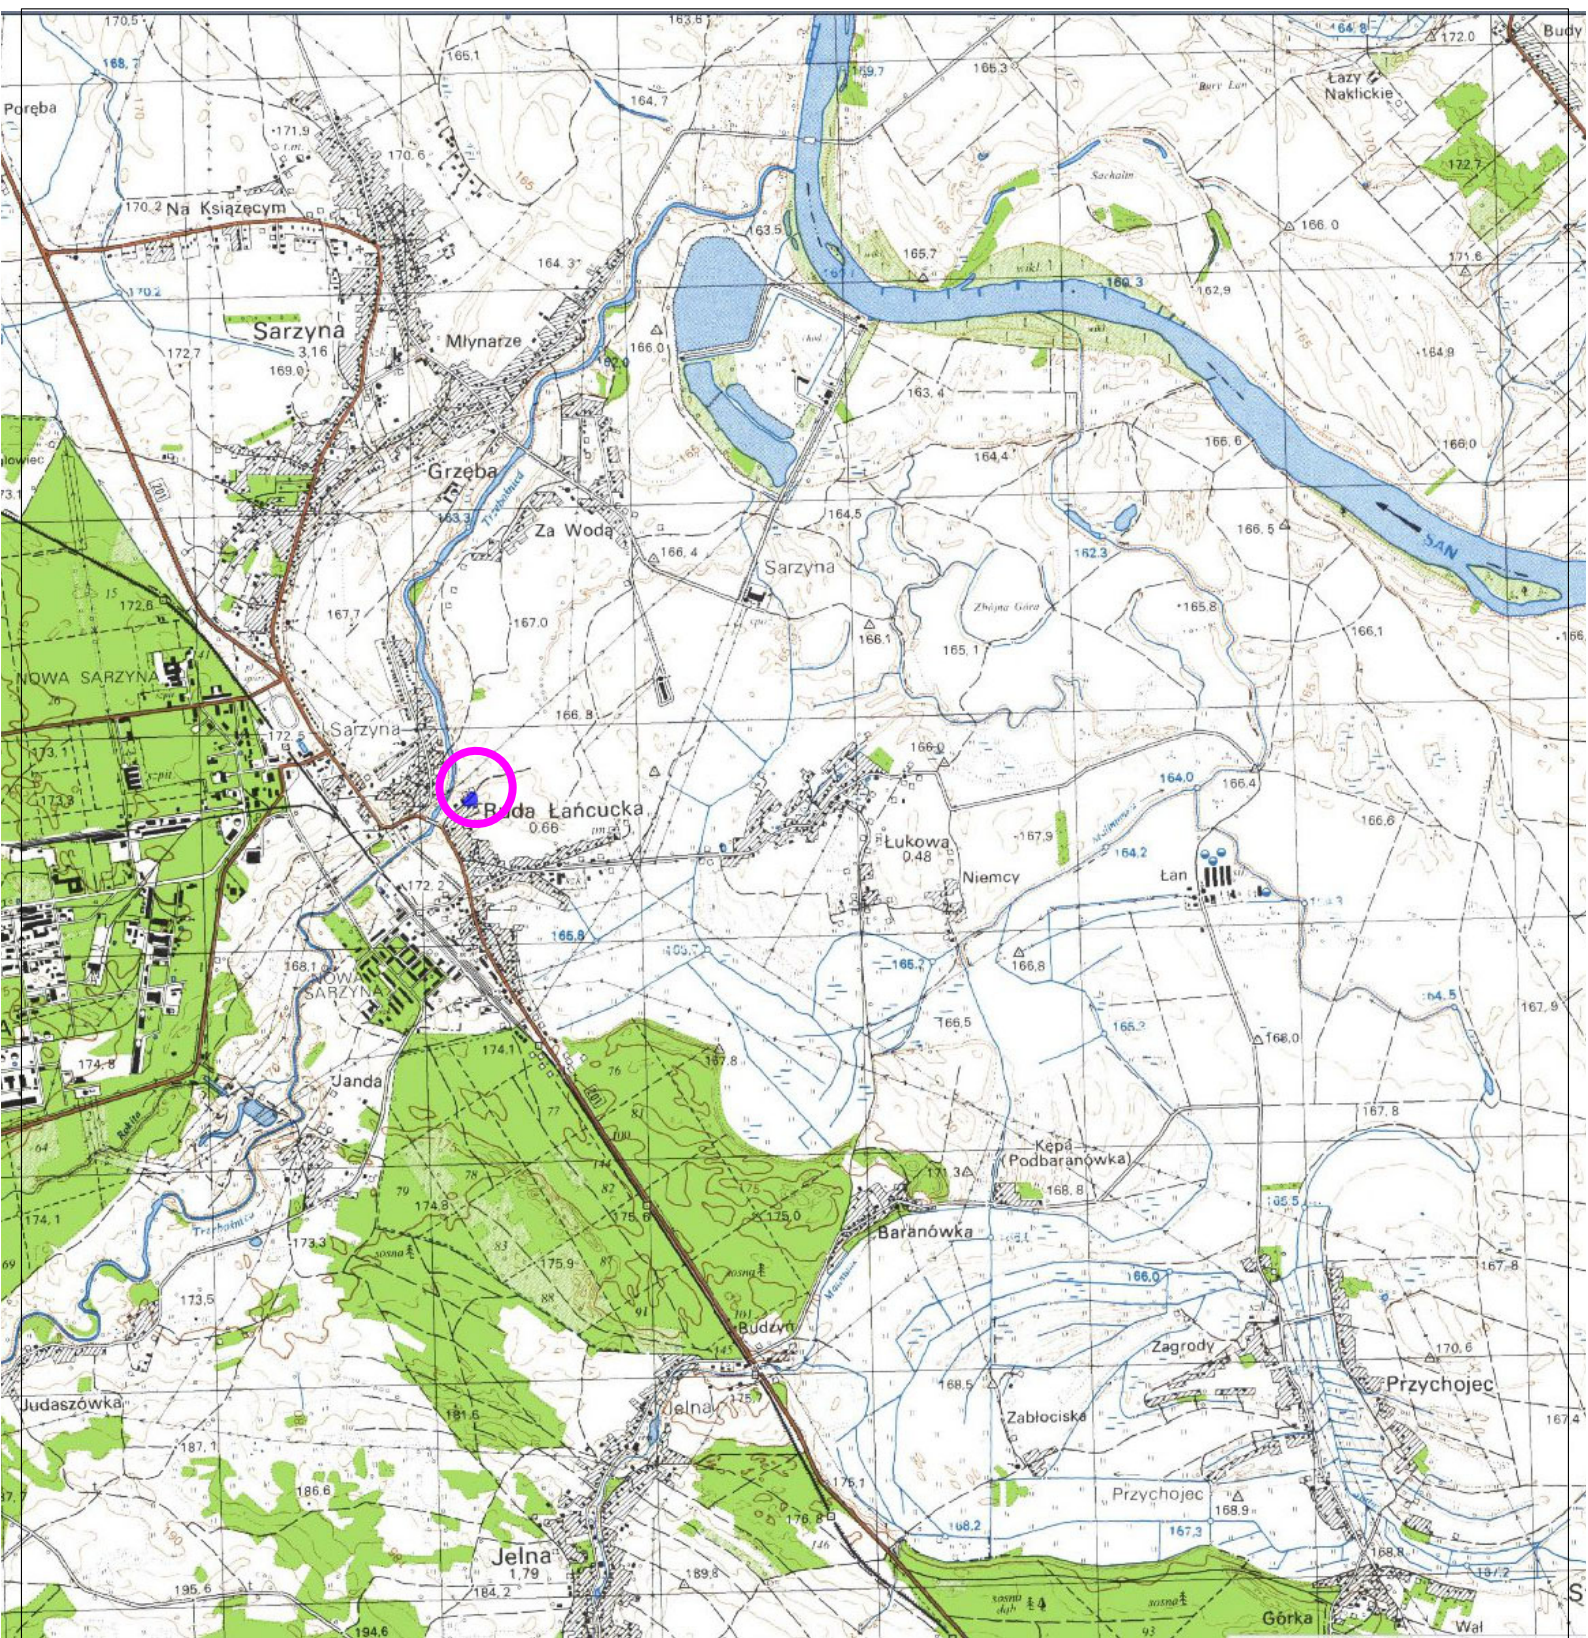

PROKADIA

Ligonia 3H, 44-351 Turza Śląska
NIP: 993036269, Regon: 240662075
prokadia@prokadia.pl

OBIEKT OŚWIETLENIE DROGOWE		PROJEKTOWAŁ br. elektryczna	mgr inż. Marcin Tront nr upr. SLK/3640/PWOE/11
NAZWA PROJEKTU Budowa instalacji oświetlenia drogowego na istniejącej podbudowie słupowej.			
RYSUNEK PROJEKT ZAGOSPODAROWANIA TERENU		SPRAWDZIŁ br. elektryczna	inż Krystian Tront nr upr. 189/98
		P4/Z6	
INWESTOR	Gmina Nowa Sarzyna, ul. M. Kopernika 1, 37–310 Nowa Sarzyna		
LOKALIZACJA	Ruda Łańcucka, dr. gminna 37–310; działki: 240, 241 – obręb 0001.		
SKALA:	1:5000	DATA:	1.09.2025
		NR RYSUNKU:	E–01

P4/Z6