


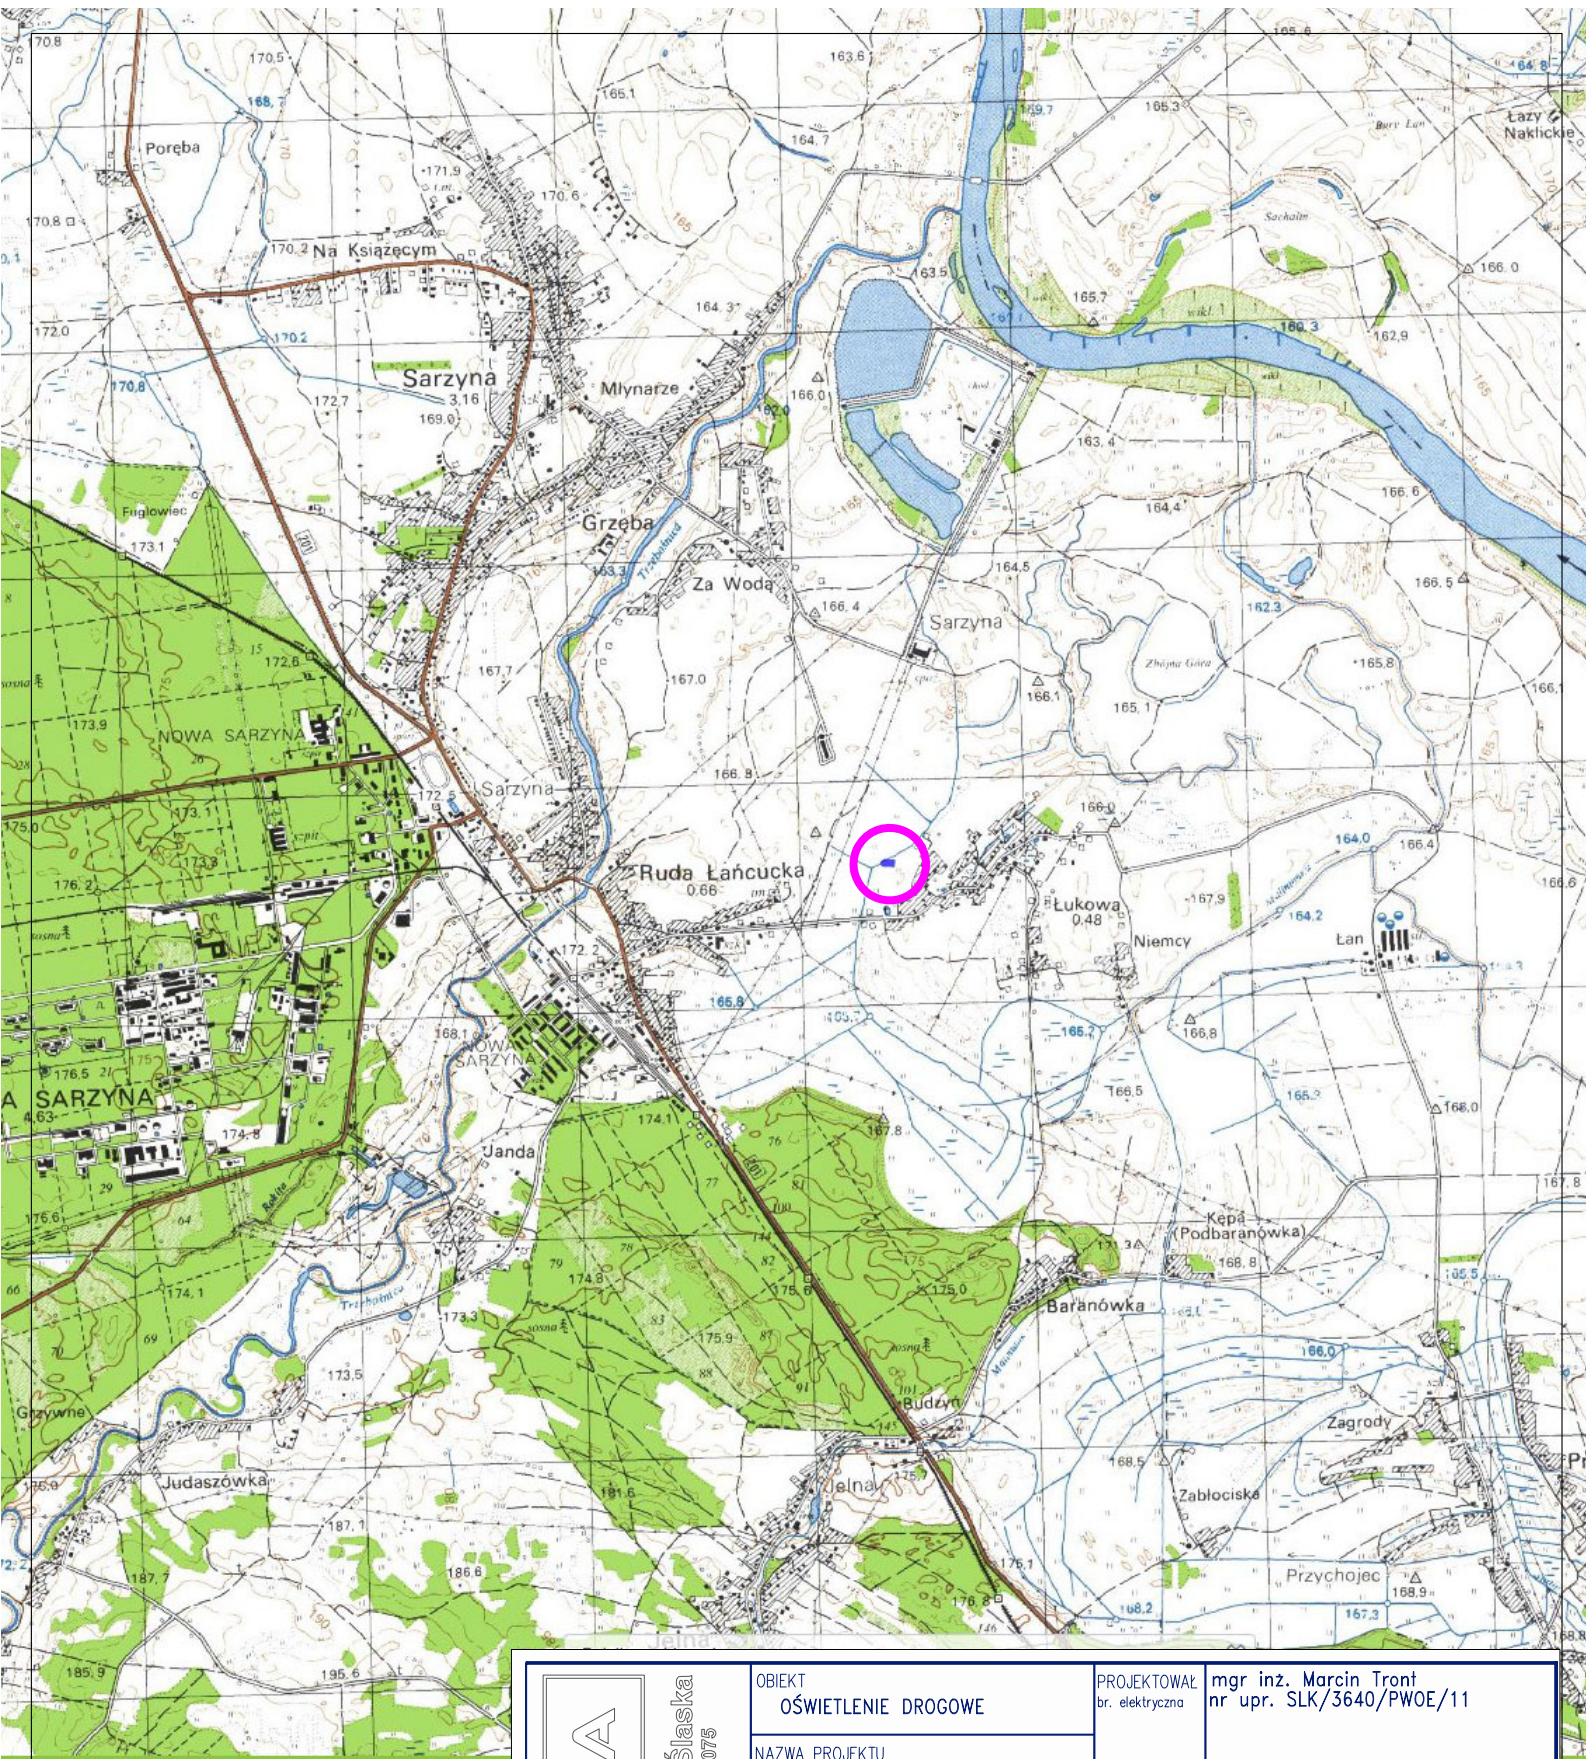

PROCADIA

Ligonia 3H, 44-351 Turza Śląska
NIP: 993035299, Regon: 240062075
prokadia@prokadia.pl

OBIEKT OŚWIETLENIE DROGOWE		PROJEKTOWAŁ br. elektryczna	mgr inż. Marcin Tront nr upr. SLK/3640/PWOE/11
NAZWA PROJEKTU Budowa instalacji oświetlenia drogowego na istniejącej podbudowie słupowej.			
RYSUNEK SZKIC ORIENTACYJNY		SPRAWDZIŁ br. elektryczna	inż Krystian Tront nr upr. 189/98
P4/Z7			
INWESTOR	Gmina Nowa Sarzyna, ul. M. Kopernika 1, 37-310 Nowa Sarzyna		
LOKALIZACJA	Ruda Łańcucka, dr. gminna 37-310; działki: 718, 719/2 – obręb 0001.		
SKALA:	1:5000	DATA: 1.09.2025	NR RYSUNKU: E-01

P4/Z7