


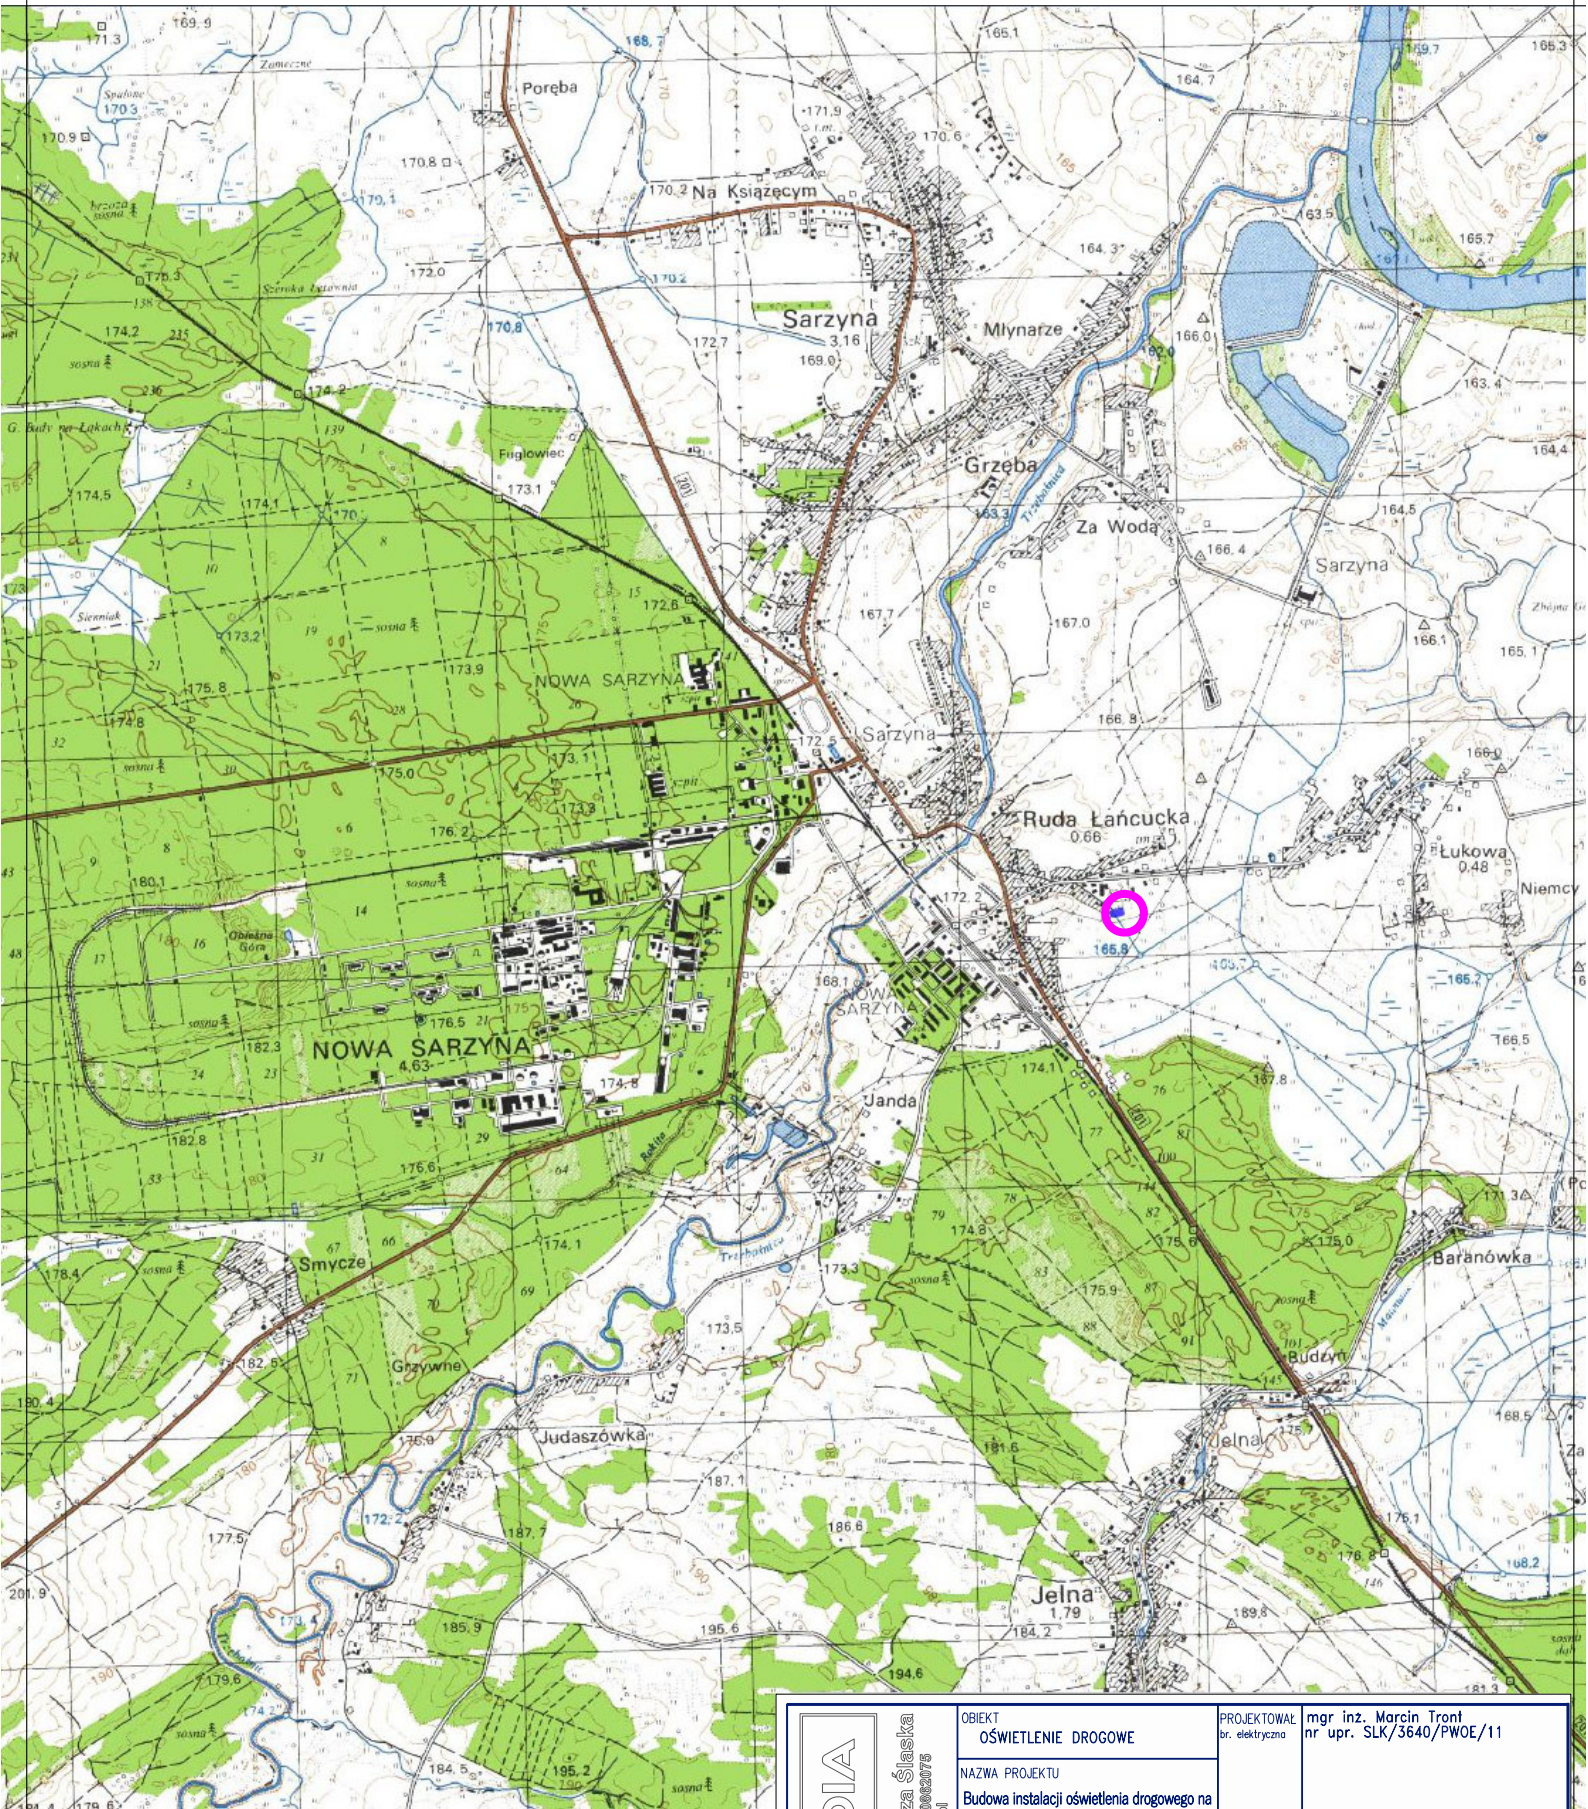

PROŁADIA

Ligonia 3H, 44-351 Turza Śląska  
NIP: 5833333333, Regon: 240662075  
proladia@proladia.pl

|                                                                                               |                                                                                  |                                |                                                   |
|-----------------------------------------------------------------------------------------------|----------------------------------------------------------------------------------|--------------------------------|---------------------------------------------------|
| OBIEKT<br>OŚWIEŚLENIE DROGOWE                                                                 |                                                                                  | PROJEKTOWAŁ<br>br. elektryczna | mgr inż. Marcin Tront<br>nr upr. SLK/3640/PWOE/11 |
| NAZWA PROJEKTU<br>Budowa instalacji oświetlenia drogowego na istniejącej podbudowie słupowej. |                                                                                  |                                |                                                   |
| RYSUNEK<br>SZKIC ORIENTACYJNY                                                                 |                                                                                  | SPRAWDZIŁ<br>br. elektryczna   | inż. Krystian Tront<br>nr upr. 189/98             |
| P4/Z8                                                                                         |                                                                                  |                                |                                                   |
| INWESTOR                                                                                      | Gmina Nowa Sarzyna, ul. M. Kopernika 1, 37-310 Nowa Sarzyna                      |                                |                                                   |
| LOKALIZACJA                                                                                   | Ruda Łańcucka, dr. gminna 37-310; działki: 598/4, 599/4, 599/5 .<br>obrob. 0001. |                                |                                                   |
| SKALA:                                                                                        | 1:5000                                                                           | DATA: 1.09.2025                | NR RYSUNKU: E-01                                  |