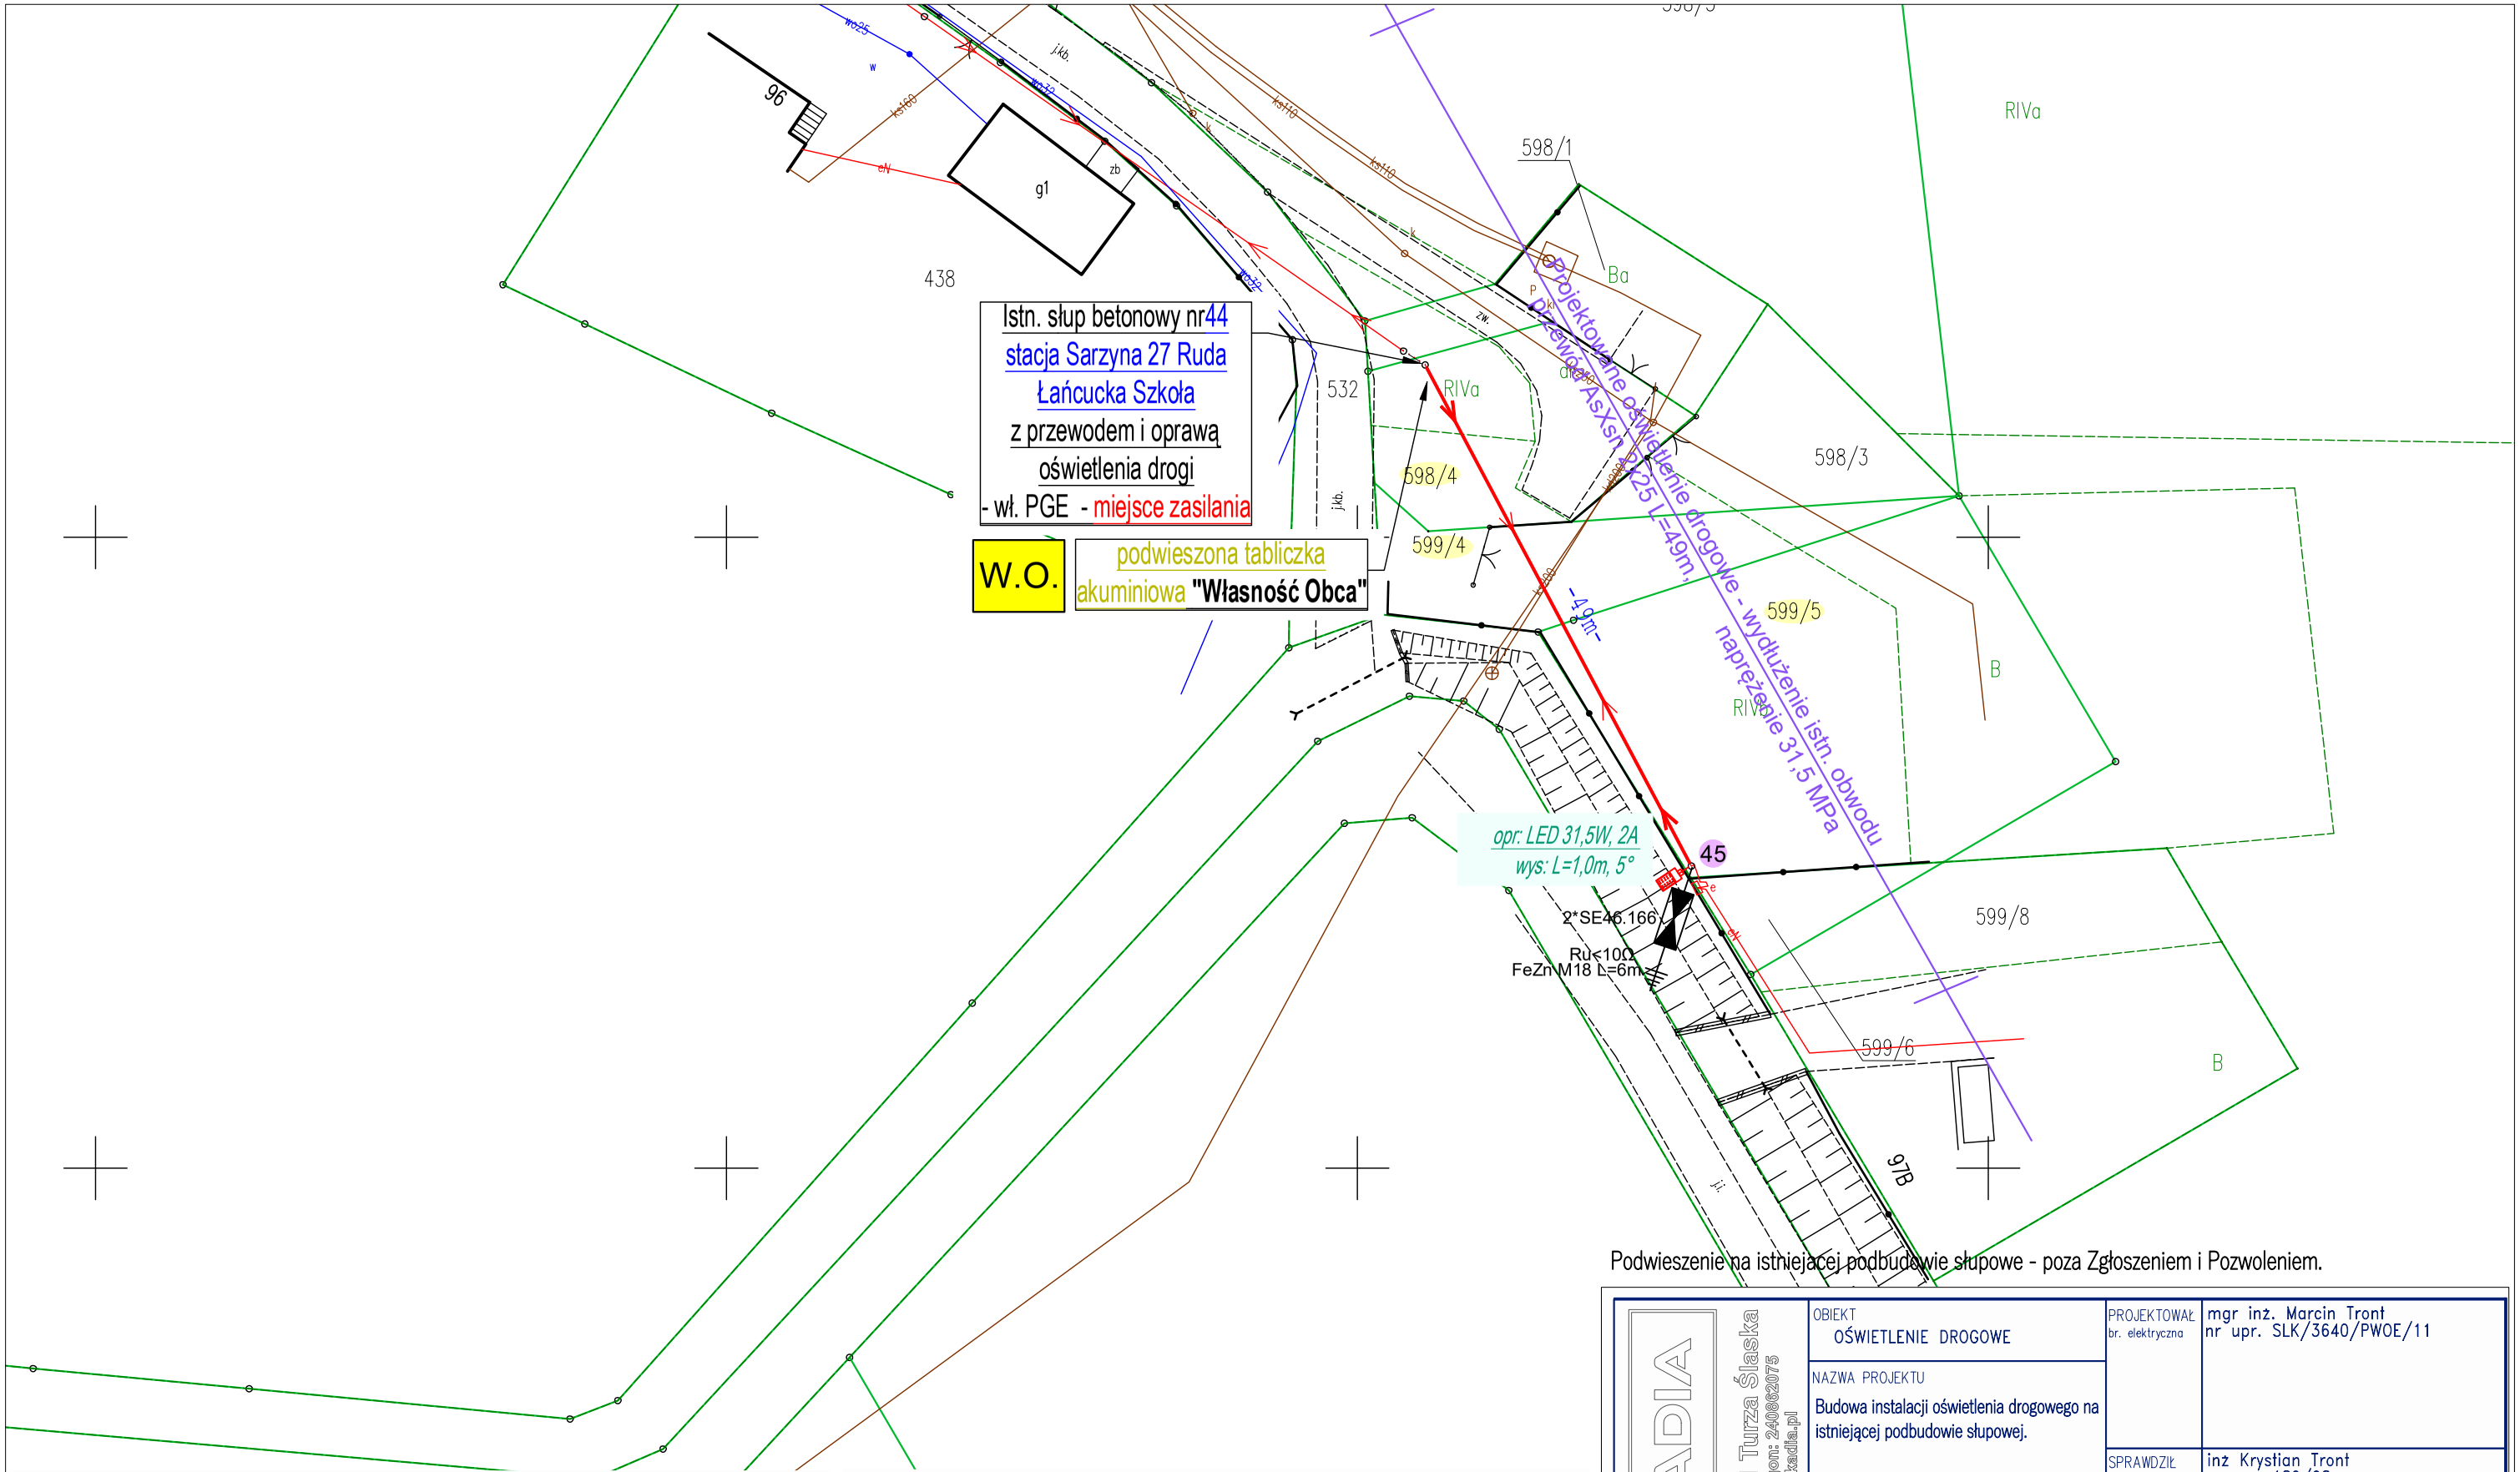

Podwieszenie na istniejącej podbudowie słupowe - poza Zgłoszeniem i Pozwoleniem.

UWAGA!

1. W pobliżu istniejącego uzbrojenia terenu wykopy poprzedzić przekopem kontrolnym, a prace prowadzić ręcznie pod nadzorem
2. W przypadku stwierdzenia uzbrojenia terenu lub kolizji z obiektami nie wykazanymi na mapie przerwać prace i uzgodnić kolizję z właściwymi służbami technicznymi.
3. Przestrzegać zapisów zawartych w uzgodnieniach i wytycznych.

LEGENDA:

45 - projektowana oprawa z źródłem światła LED na istn. słupie

- projektowany przewód napowietrzny AsXSn 2x25 oświetlenia drogowego

598/4 - nr działki przez którą przechodzi inwestycja

PROKADIA
Ligonia 3H, 44-351 Turza Śląska
NIP: 9930355269, Regon: 240062075
prokadia@prokadia.pl

OBIEKT: OŚWIETLENIE DROGOWE		PROJEKTOWAŁ br. elektryczna	mgr inż. Marcin Tront nr upr. SLK/3640/PWOE/11
NAZWA PROJEKTU: Budowa instalacji oświetlenia drogowego na istniejącej podbudowie słupowej.		SPRAWDZIŁ br. elektryczna	inż Krystian Tront nr upr. 189/98
RYSUNEK: PROJEKT ZAGOSPODAROWANIA TERENU			P4/Z8
INWESTOR	Gmina Nowa Sarzyna, ul. M. Kopernika 1, 37-310 Nowa Sarzyna		
LOKALIZACJA	Ruda Łańcucka, dr. gminna 37-310; działki: 598/4, 599/4, 599/5 . obręb 0001.		
SKALA: 1:500	DATA: 1.09.2025	NR RYSUNKU: E-02	