


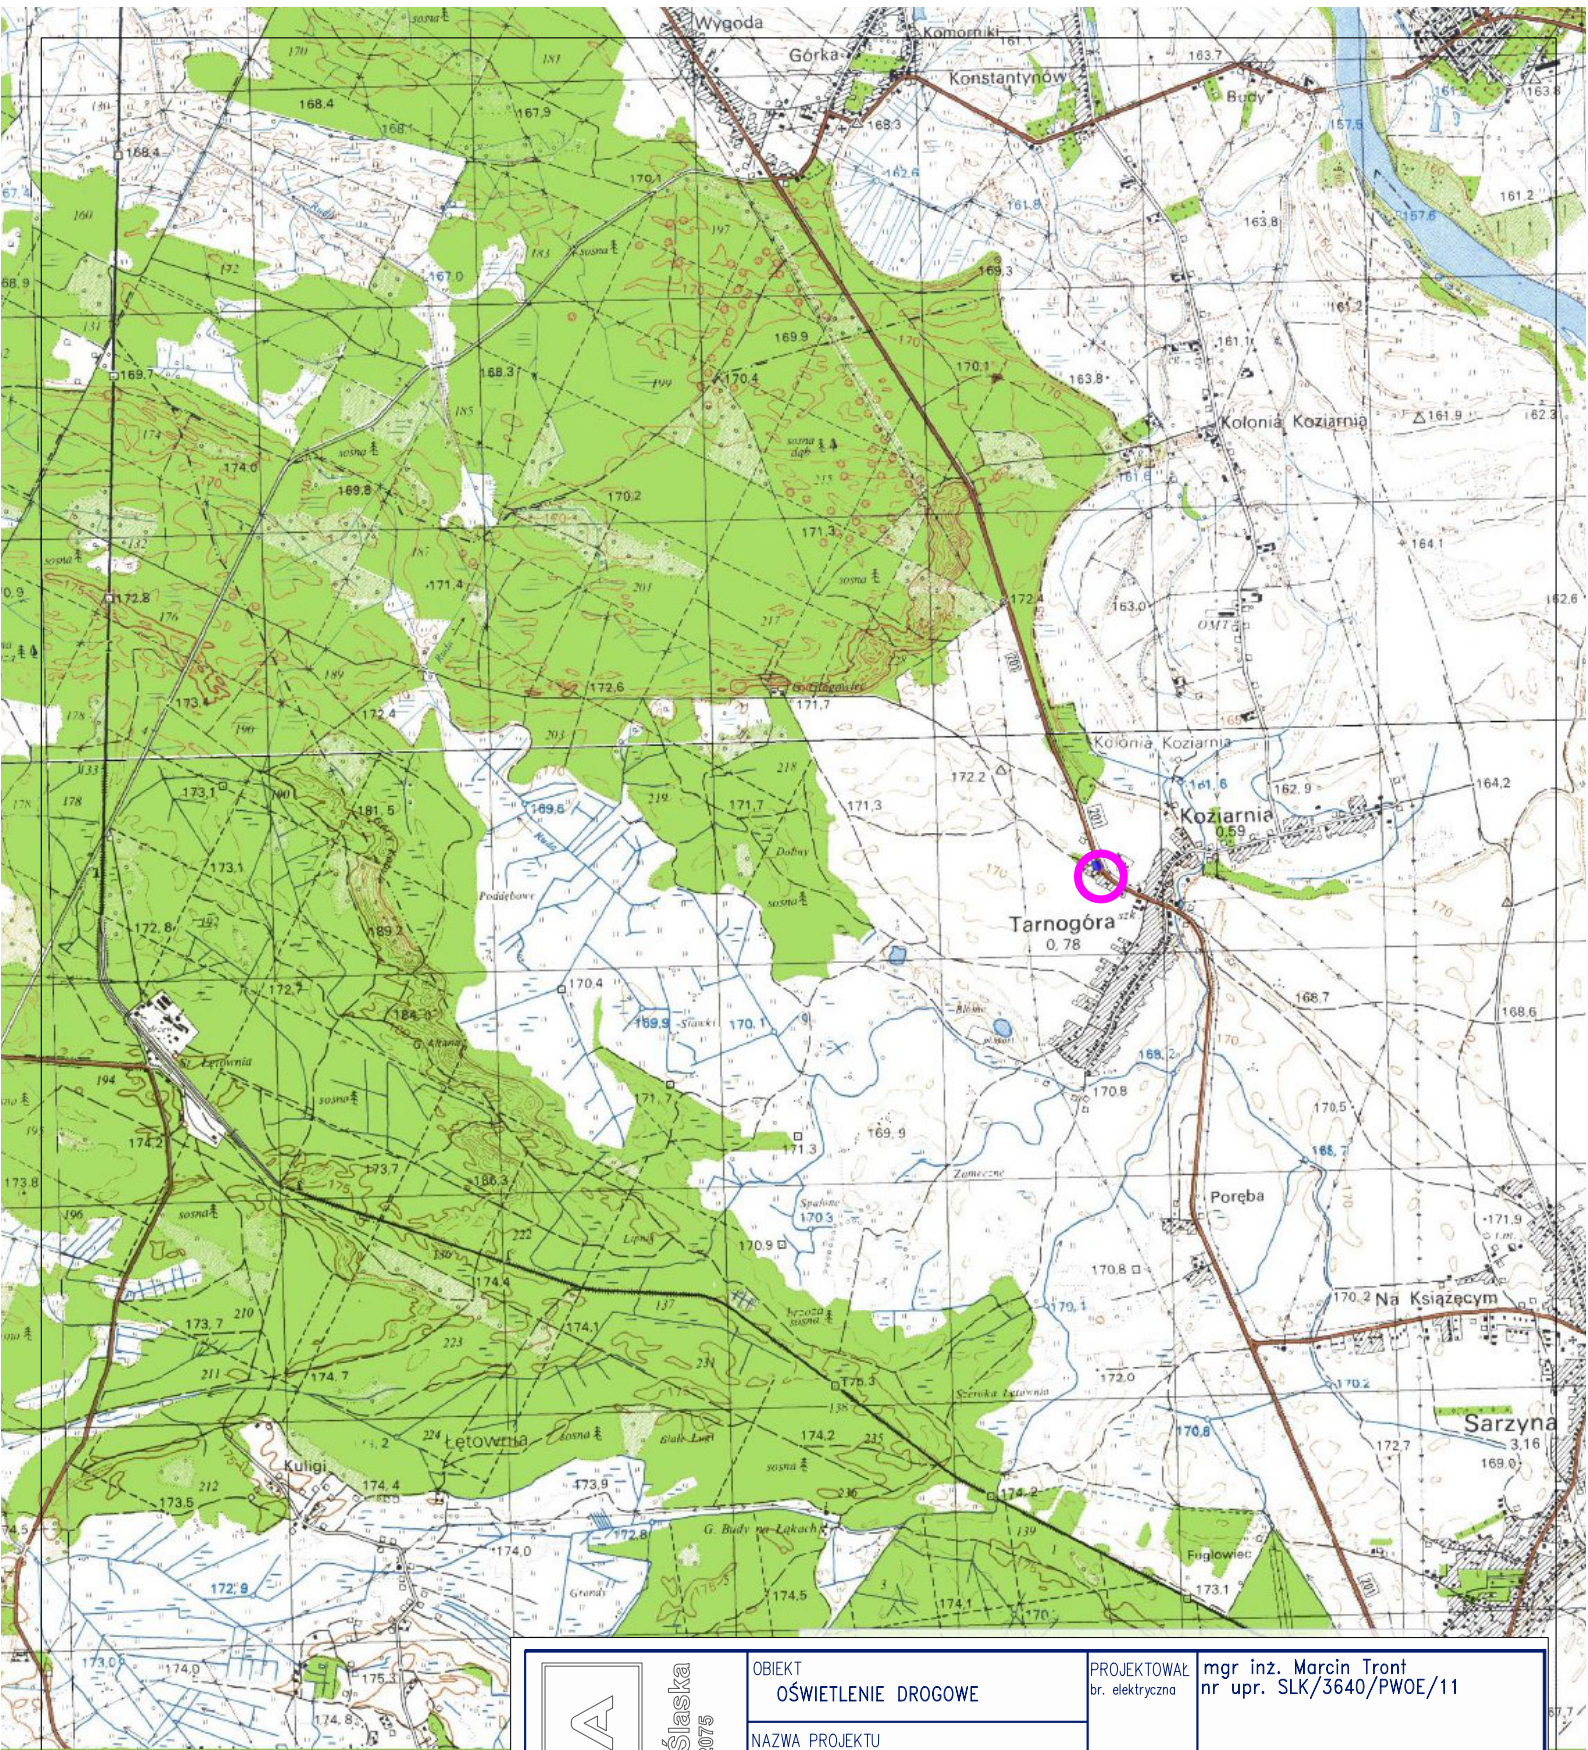

PROŁADIA

Ligonia 3H, 44-351 Turza Śląska
NIP: 930308269, Regon: 240662075
prokladia@prokladia.pl

OBIEKT OŚWIETLENIE DROGOWE		PROJEKTOWAŁ br. elektryczna	mgr inż. Marcin Tront nr upr. SLK/3640/PWOE/11
NAZWA PROJEKTU Budowa instalacji oświetlenia drogowego na istniejącej podbudowie słupowej.			
RYSUNEK SZKIC ORIENTACYJNY			
		SPRAWDZIŁ br. elektryczna	inż Krystian Tront nr upr. 189/98
P4/29			
INWESTOR	Gmina Nowa Sarzyna, ul. M. Kopernika 1, 37–310 Nowa Sarzyna		
LOKALIZACJA	Tarnogóra, dr. gminna 37–310; działki: 1352, 1351, 1172, 1186. obręb: 0008		
SKALA:	1:5000	DATA: 1.09.2025	NR RYSUNKU: E–01

P4/Z9