


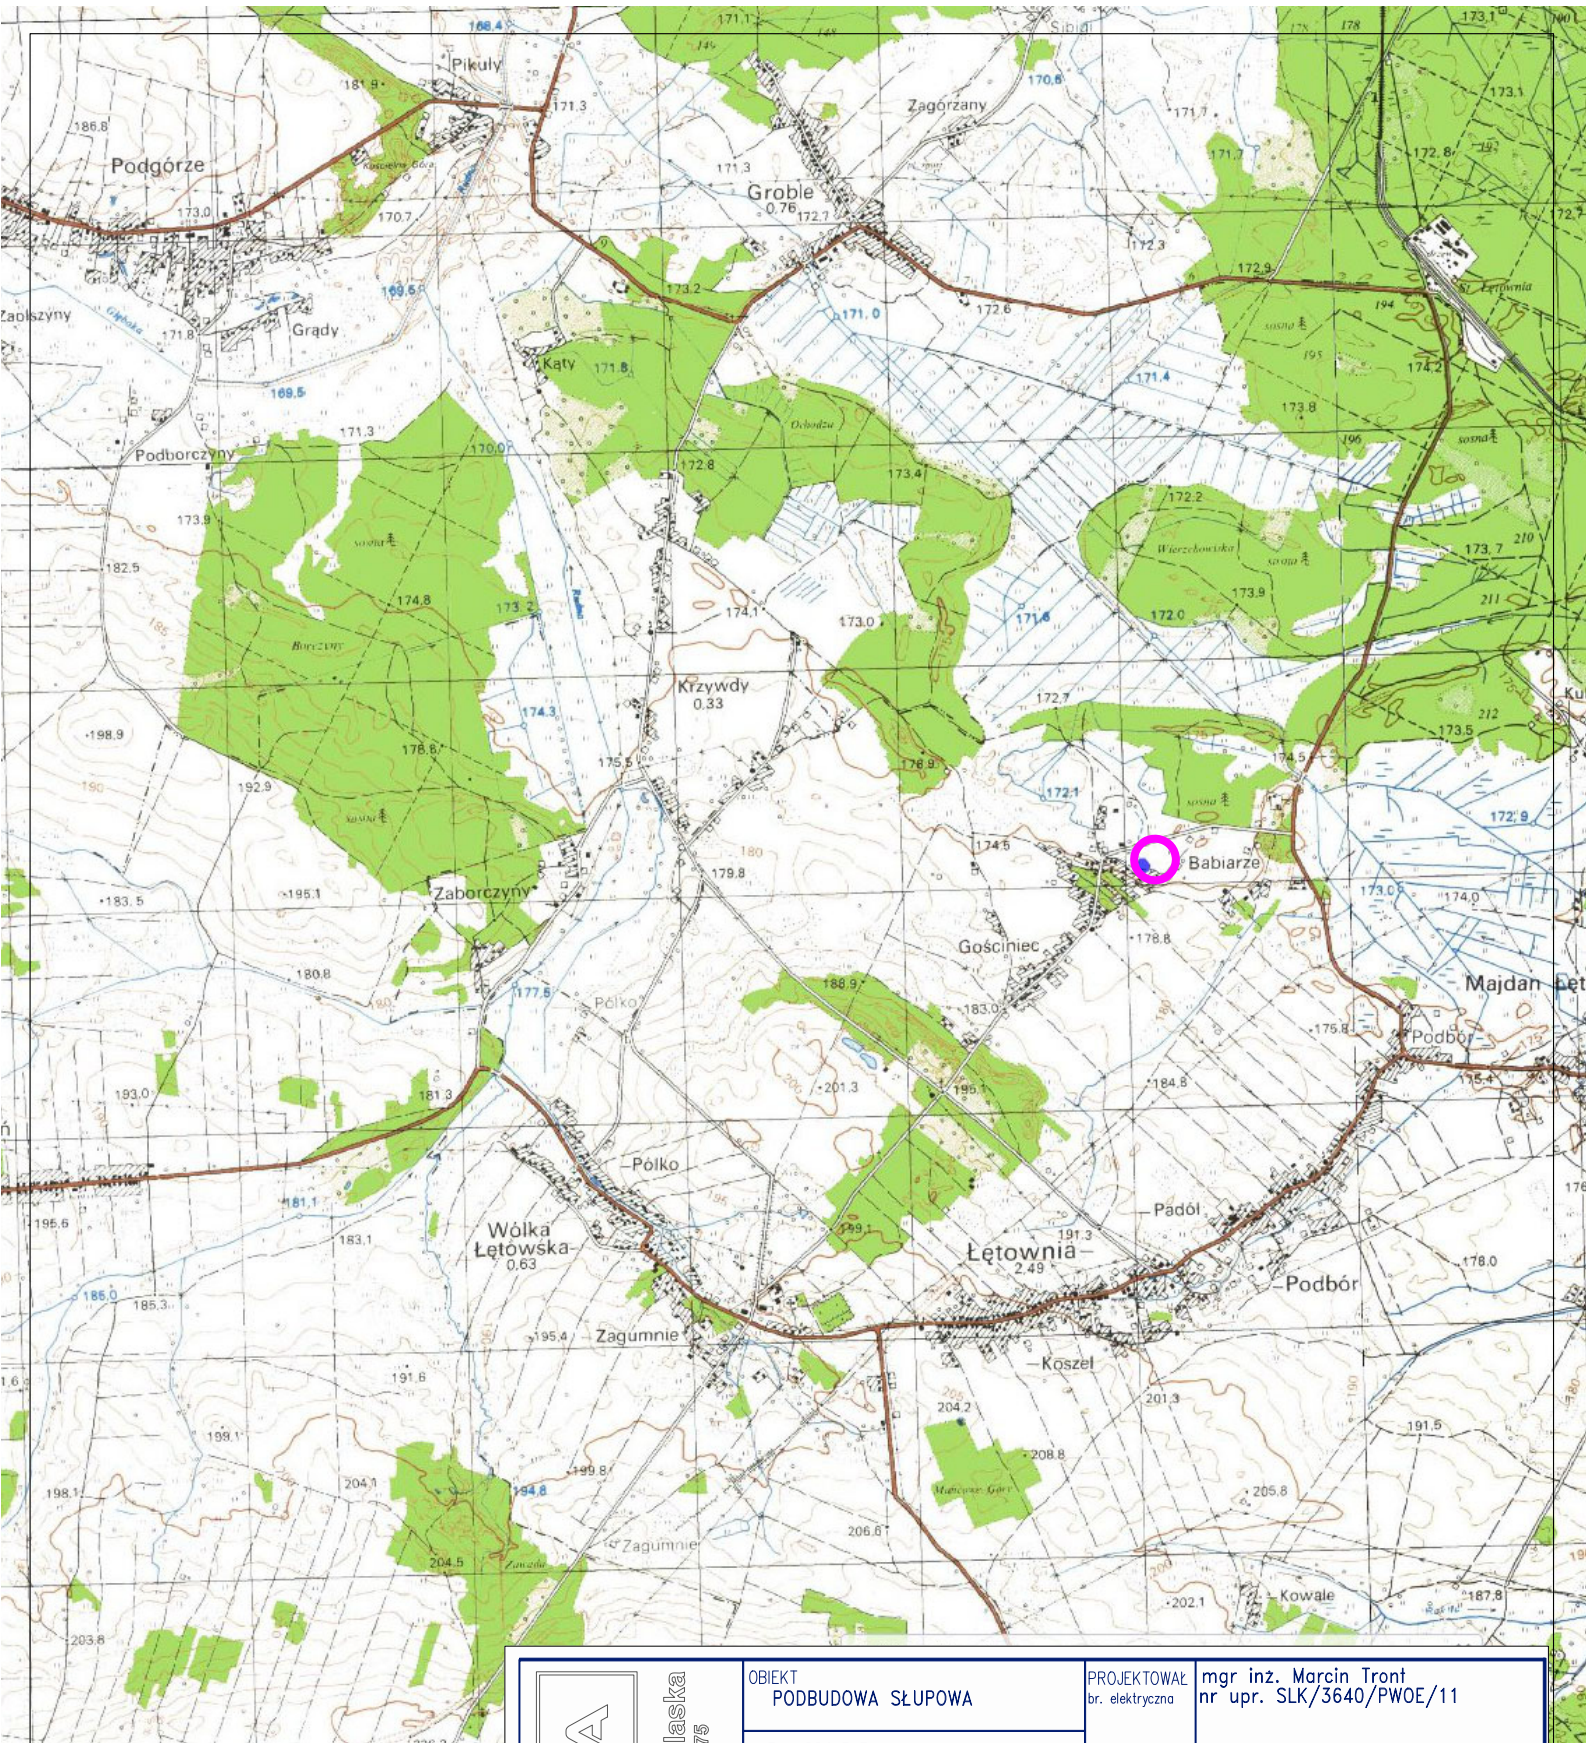

PROKADIA

Ligonia 3H, 44-351 Turza Śląska
Nr: 990305200, Regon: 240802075
prokadia@prokadia.pl

OBIEKT PODBUDOWA SŁUPOWA		PROJEKTOWAŁ br. elektryczna	mgr inż. Marcin Tront nr upr. SLK/3640/PWOE/11
NAZWA PROJEKTU Budowa podbudowy słupowej dla linii elektroenergetycznej w miejscowości Łętownia (Gościniec)			
RYSUNEK SZKIC ORIENTACYJNY		SPRAWDZIŁ br. elektryczna	inż Krystian Tront nr upr. 189/98
P3/Z10			
INWESTOR	Gmina Nowa Sarzyna, ul. M. Kopernika 1, 37–310 Nowa Sarzyna		
LOKALIZACJA	Łętownia, dr. gminna 37–310; działki: 845/35, 845/20; obręb 0006.		
SKALA:	1:5000	DATA: 1.09.2025	NR RYSUNKU: E–01

P3/Z10