


Profil - skrzyżowanie proj. lini oświetlenia z drogą

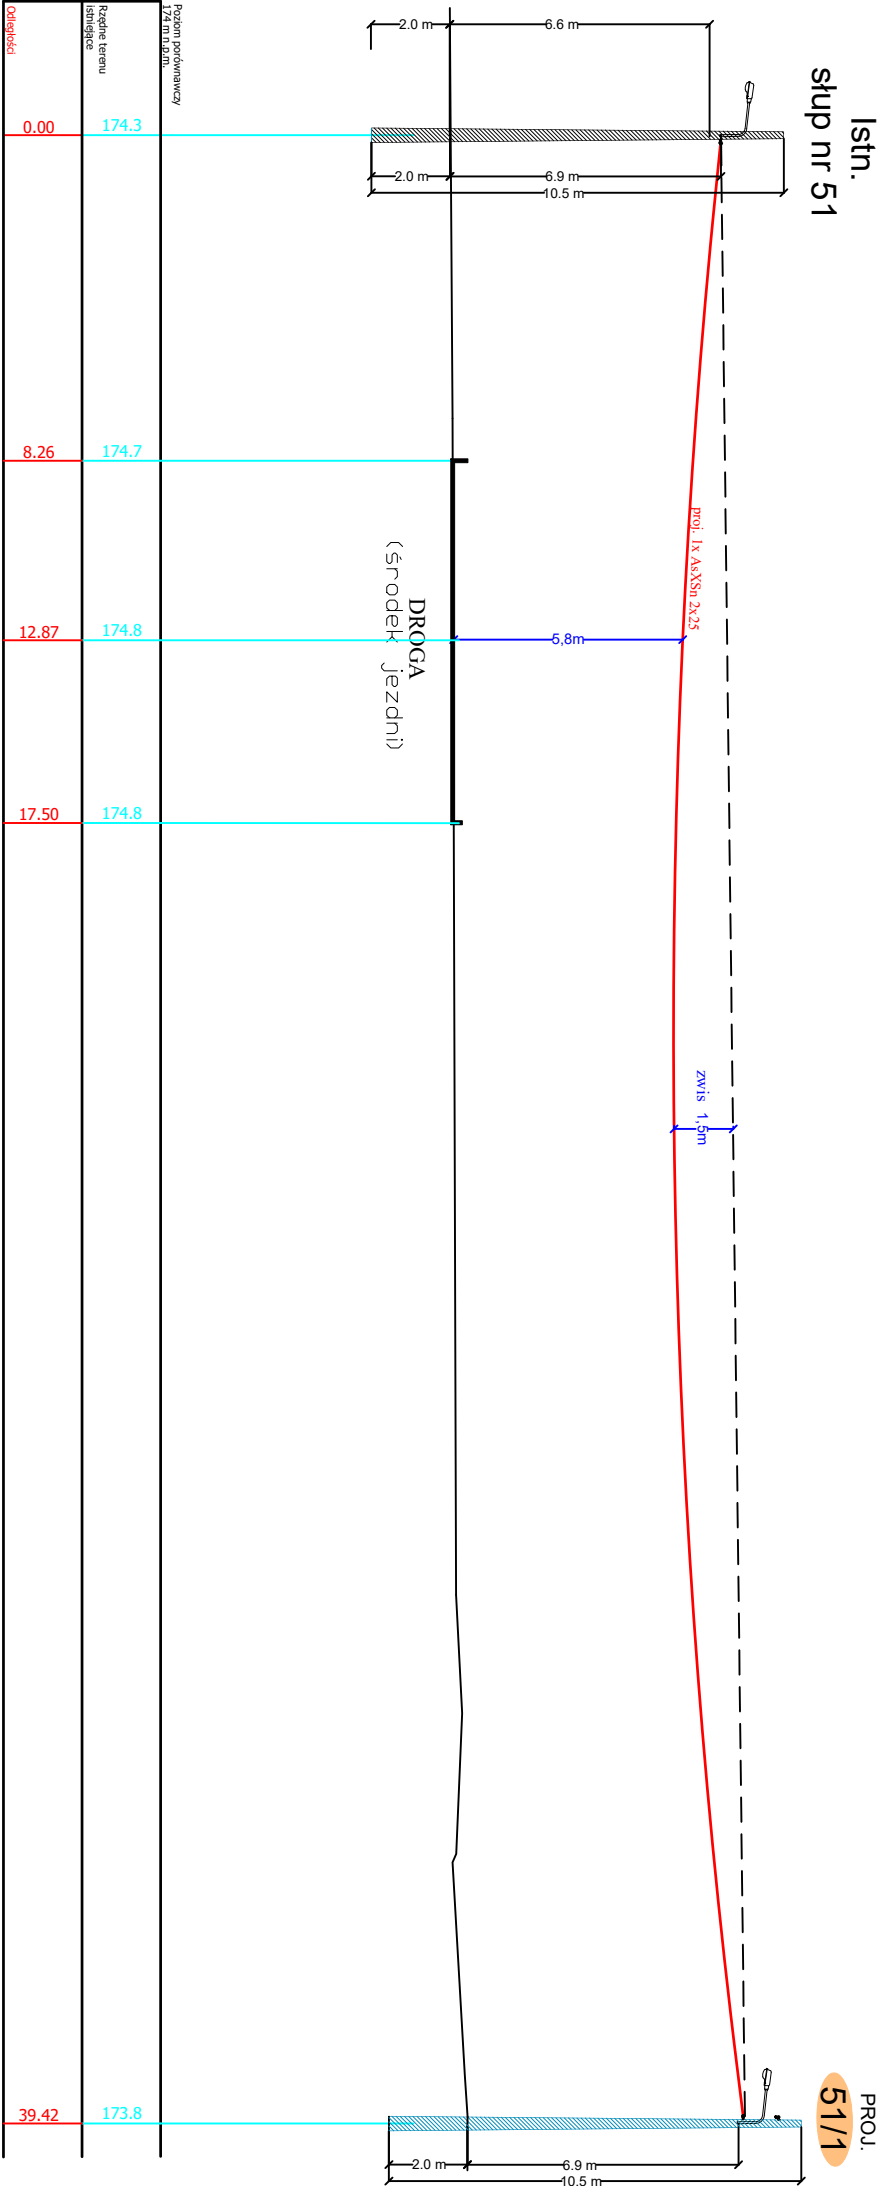

Istn.
słup nr 51

PROJ.
51/1

UWAGA

1. Przy podwieszaniu linii zachować wysokość min. 5,0m nad drogami i co najmniej 4m nad wyładniami do posesji.

PROKADIA

Ligonia 3H, 44-351 Turza Śląska
NIP: 9930385269, Regon: 240862075
prokadia@prokadia.pl

OBIEKT PODBUDOWA SŁUPOWA		PROJEKTOWAŁ br. elektryczno		mgr inż. Marcin Tront nr upr. SLK/3640/PWOE/11	
NAZWA PROJEKTU Budowa podbudowy słupowej dla linii elektroenergetycznej w miejscowości Łętownia (Gościńiec)					
RYSUNEK PROFIL - SKRZYŻOWANIE					
INWESTOR	Gmina Nowa Sarzyna, ul. M. Kopernika 1, 37-310 Nowa Sarzyna				
LOKALIZACJA	Łętownia, dr. gminna 37-310; działki: 845/35; obręb 0006.				
SKALA:	1:200	DATA:	4.02.2026	NR RYSUNKU:	E-04