


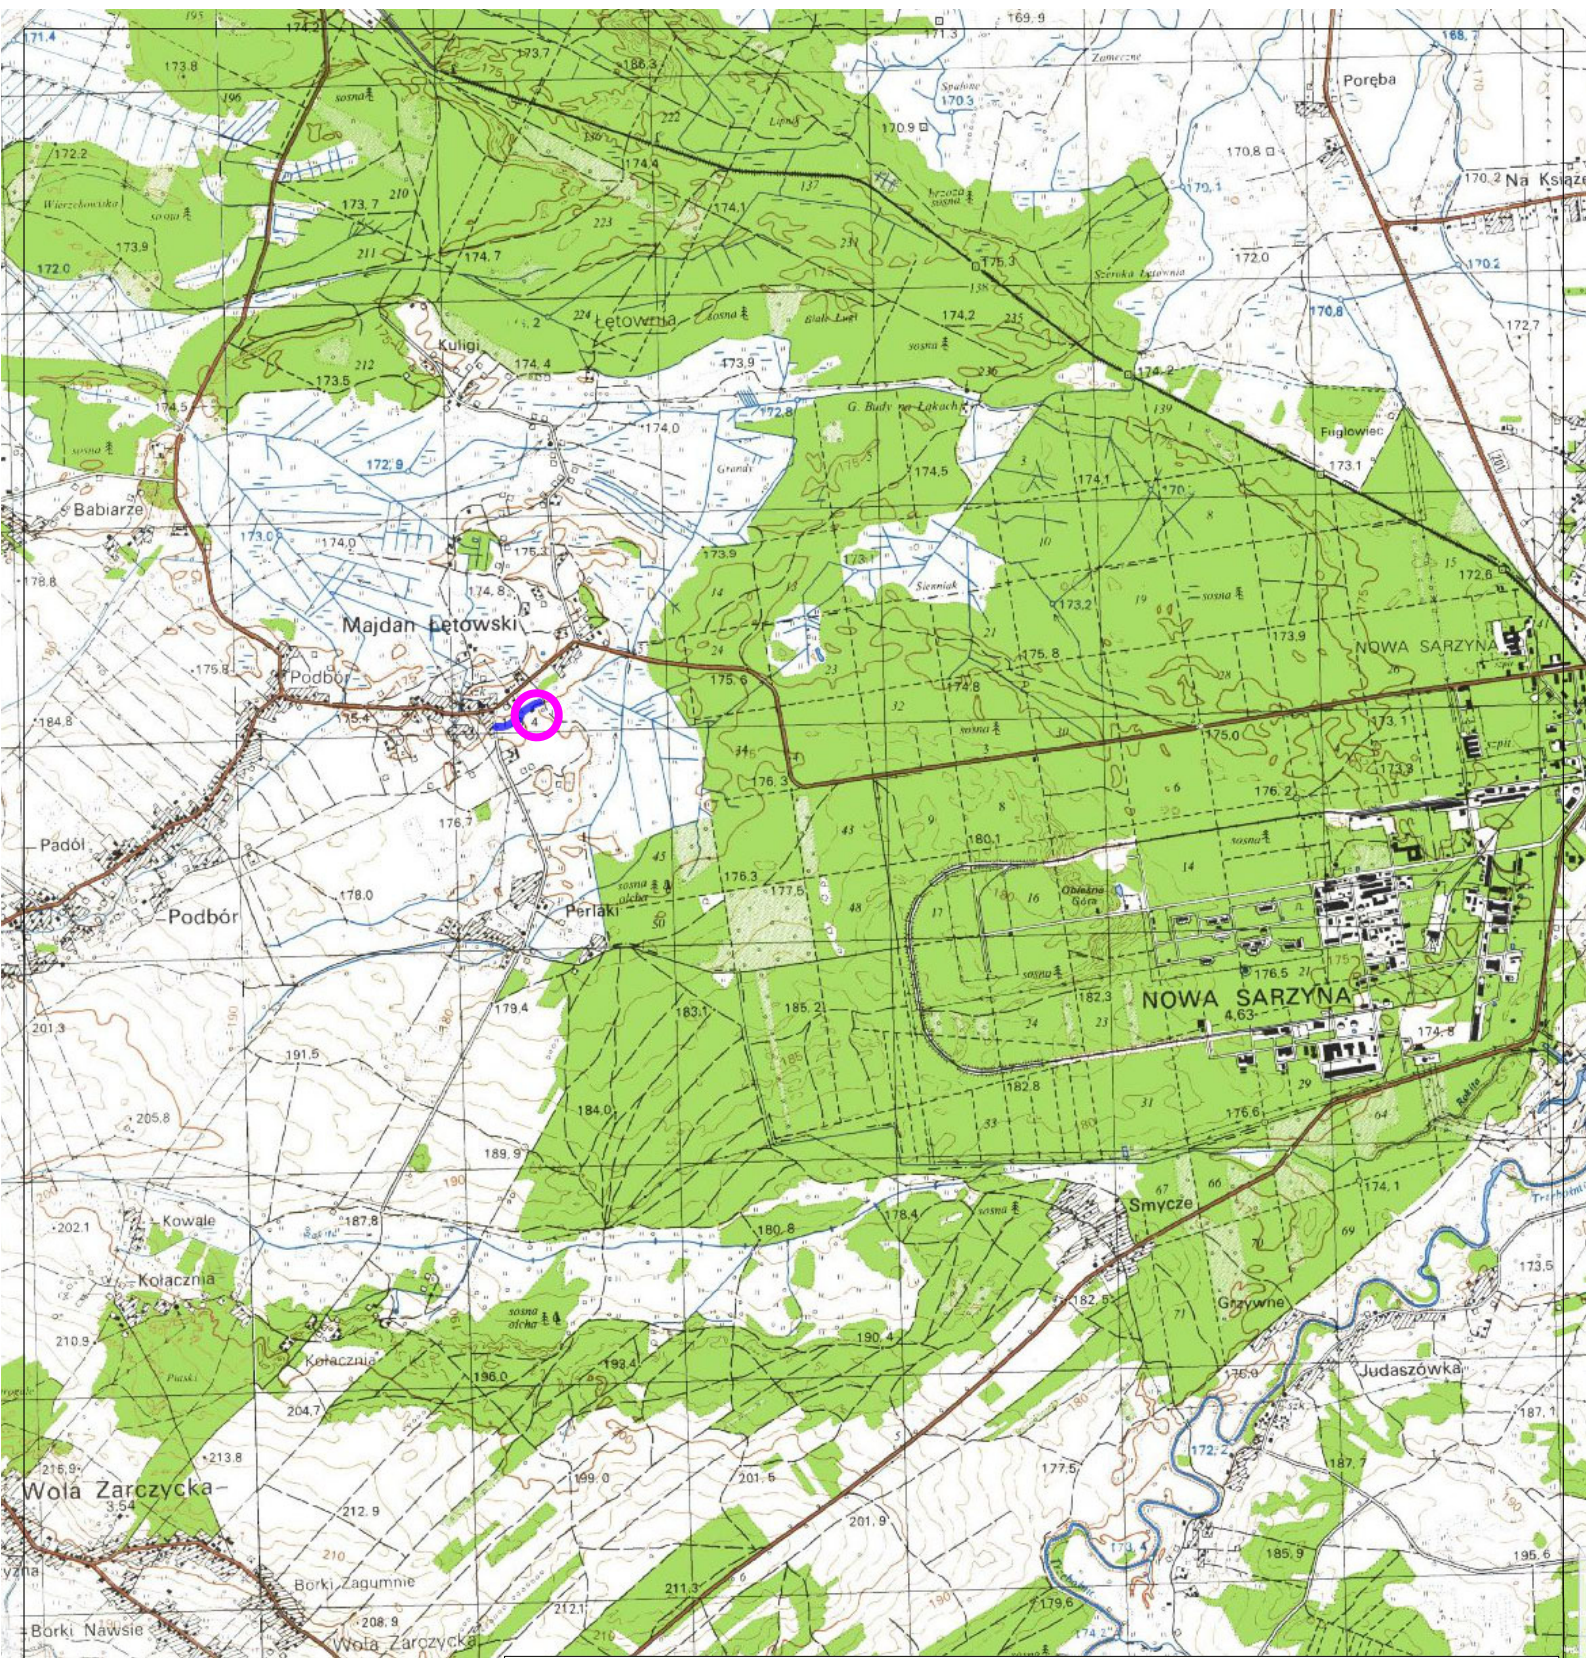

PROKADIA

Ligonia 3H, 44-351 Turza Śląska
NIP: 930365200, Regon: 24062075
prokadia@prokadia.pl

OBIEKT PODBUDOWA SŁUPOWA		PROJEKTOWAŁ br. elektryczna	mgr inż. Marcin Tront nr upr. SLK/3640/PW0E/11
NAZWA PROJEKTU Budowa podbudowy słupowej dla linii elektroenergetycznej w miejscowości Łętownia (Majdan Łętowski)			
RYSUNEK SZKIC ORIENTACYJNY		SPRAWDZIŁ br. elektryczna	inż Krystian Tront nr upr. 189/98
P2/Z9			
INWESTOR	Gmina Nowa Sarzyna, ul. M. Kopernika 1, 37–310 Nowa Sarzyna		
LOKALIZACJA	Łętownia, dr. gminna 37–310; działki: 3262, 3269/4; obręb 0006.		
SKALA:	1:5000	DATA:	1.09.2025
		NR RYSUNKU:	E–01

P2/Z9