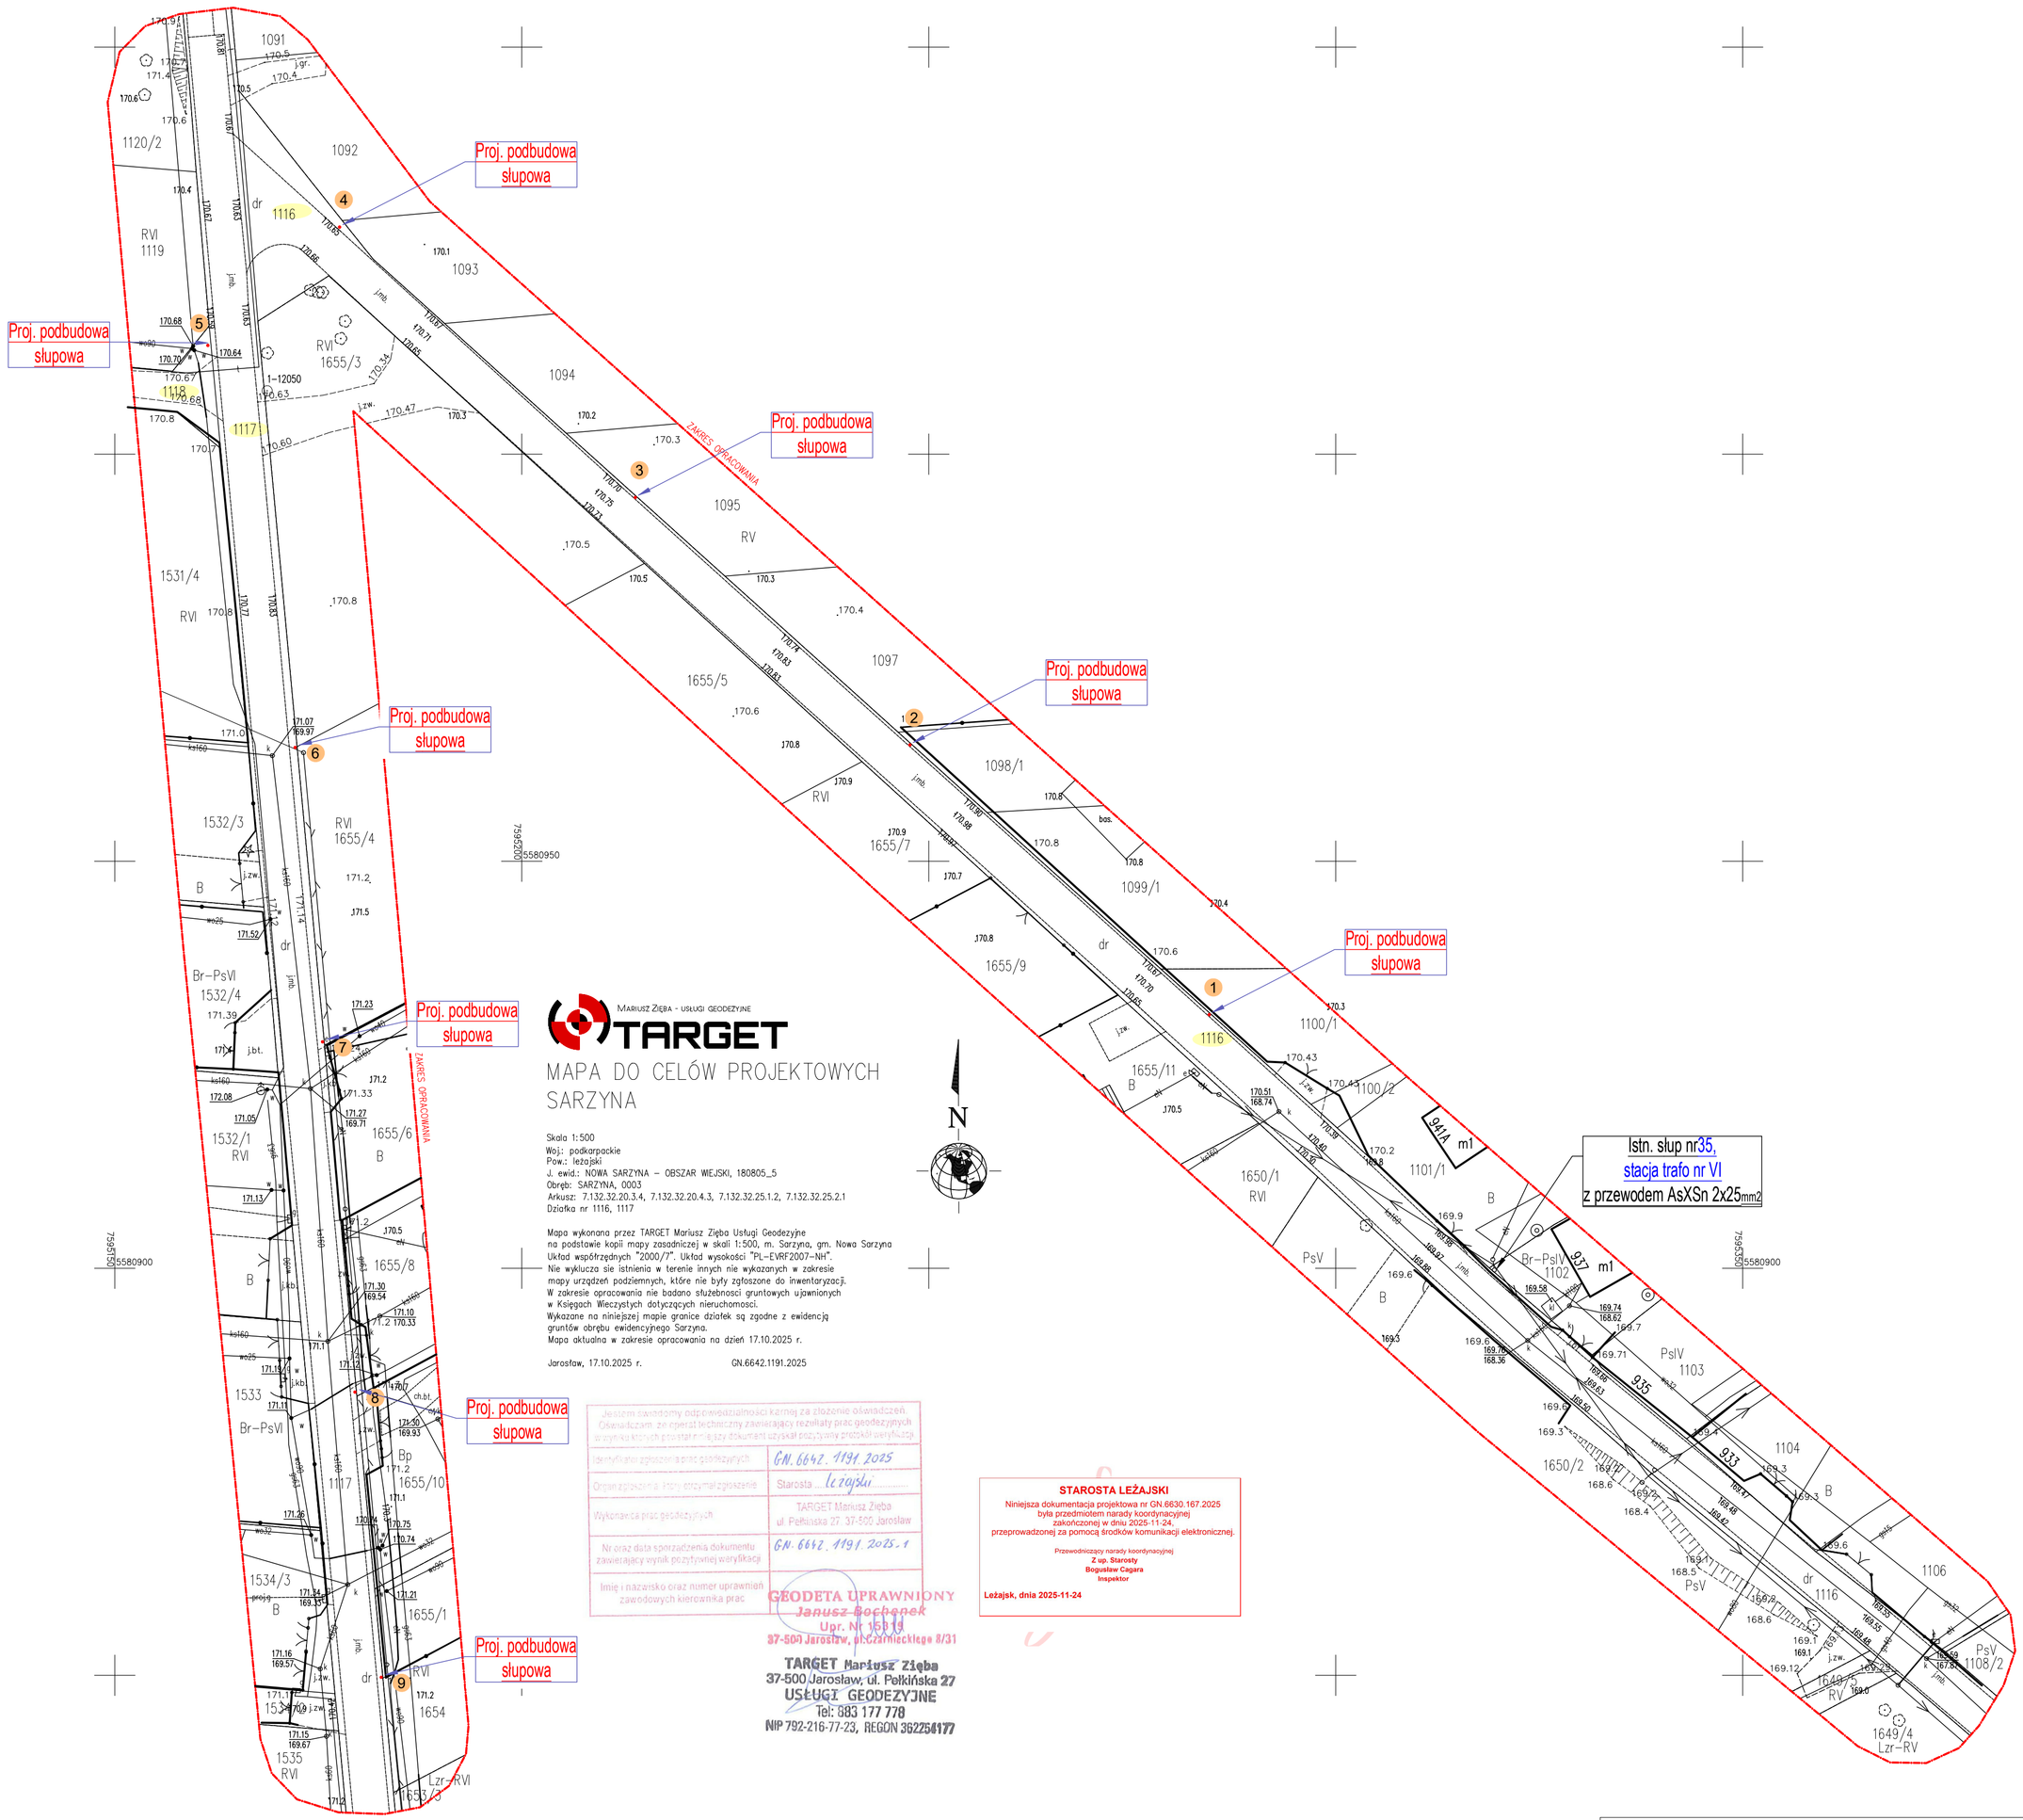

MARIUSZ ZIĘBA - USŁUGI GEODEZYJNE
TARGET

MAPA DO CELÓW PROJEKTOWYCH
SARZYNA

Skala 1:500
Woj.: podkarpackie
Pow.: leżajski
J. ewid.: NOWA SARZYNA – OBSZAR WIEJSKI, 180805_5
Obręb: SARZYNA, 0003
Arkusz: 7.132.32.20.3.4, 7.132.32.20.4.3, 7.132.32.25.1.2, 7.132.32.25.2.1
Działka nr 1116, 1117

Mapa wykonana przez TARGET Mariusz Zięba Usługi Geodezyjne na podstawie kopii mapy zasadniczej w skali 1:500, m. Sarzyna, gm. Nowa Sarzyna
Układ współrzędnych "2000/7". Układ wysokości "PL-EVRF2007-NH".
Nie wyklucza się istnienia w terenie innych nie wykazanych w zakresie mapy urządzeń podziemnych, które nie były zgłoszone do inwentaryzacji.
W zakresie opracowania nie badano służebności gruntowych ujawnionych w Księgach Wieczystych dotyczących nieruchomości.
Wykazane na niniejszej mapie granice działek są zgodne z ewidencją gruntów obrębu ewidencyjnego Sarzyna.
Mapa aktualna w zakresie opracowania na dzień 17.10.2025 r.

Jarosław, 17.10.2025 r. GN.6642.1191.2025

Jestem świadomy odpowiedzialności karnej za złożenie oświadczeń. Oświadczam, że operat techniczny zawierający rezultaty prac geodezyjnych w wyniku których powstał niniejszy dokument uzyskał pozytywny protokół weryfikacji

Identyfikator zgłoszenia prac geodezyjnych	GN.6642.1191.2025
Organ zgłoszenia, który otrzymał zgłoszenie	Starosta leżajski
Wykonawca prac geodezyjnych	TARGET Mariusz Zięba ul. Pełkińska 27, 37-500 Jarosław
Nr oraz data sporządzenia dokumentu zawierający wynik pozytywnej weryfikacji	GN.6642.1191.2025.1
Imię i nazwisko oraz numer uprawnień zawodowych kierownika prac	GEODETA UPRAWNIONY Janusz Bochenek Upr. Nr 15819 37-500 Jarosław, pl. Czarnieckiego 8/31

TARGET Mariusz Zięba
37-500 Jarosław, ul. Pełkińska 27
USŁUGI GEODEZYJNE
Tel.: 883 177 778
NIP 792-216-77-23, REGON 362254177

STAROSTA LEŻAJSKI
Niniejsza dokumentacja projektowa nr GN.6630.167.2025 była przedmiotem narady koordynacyjnej zakończonej w dniu 2025-11-24, przeprowadzonej za pomocą środków komunikacji elektronicznej.

Przewodniczący narady koordynacyjnej
Z up. Starosty
Bogusław Cagara
Inspektor

Leżajsk, dnia 2025-11-24

UWAGA!
1. W pobliżu istniejącego uzbrojenia terenu wykopy poprzedzić przekopem kontrolnym, a prace prowadzić ręcznie pod nadzorem
2. W przypadku stwierdzenia uzbrojenia terenu lub kolizji z obiektami nie wykazanymi na mapie przerwać prace i uzgodnić kolizję z właściwymi służbami technicznymi.
3. Przestrzegać zapisów zawartych w uzgodnieniach i wytycznych.

LEGENDA:
1 ● - proj. słup i nr. projektowanej podbudowy słuowej dla linii elektroenergetycznej
1116 - nr działki przez którą przechodzi inwestycja

PROKADIA
Ligonia 3H, 44-351 Turza Śląska
NIP: [illegible], Regon: [illegible]
projekty@prokadia.pl

OBIEKT: PODBUDOWA SŁUPOWA		PROJEKTOWAŁ: br. elektryczna	mgr inż. Marcin Tront nr upr. SLK/3640/PWOE/11
NAZWA PROJEKTU: Budowa podbudowy słupowej dla linii elektroenergetycznej w miejscowości Sarzyna		SPRAWDZIŁ: br. elektryczna	inż Krystian Tront nr upr. 189/98
RYSUNEK: PROJEKT ZAGOSPODAROWANIA TERENU			P2/Z1
INWESTOR	Gmina Nowa Sarzyna, ul. M. Kopernika 1, 37-310 Nowa Sarzyna		
LOKALIZACJA	Sarzyna, dr. gminna 37-310; działki: 1116, 1117, 1118 – obręb 0003.		
SKALA: 1:500	DATA: 12.12.2025	NR RYSUNKU:	E-02