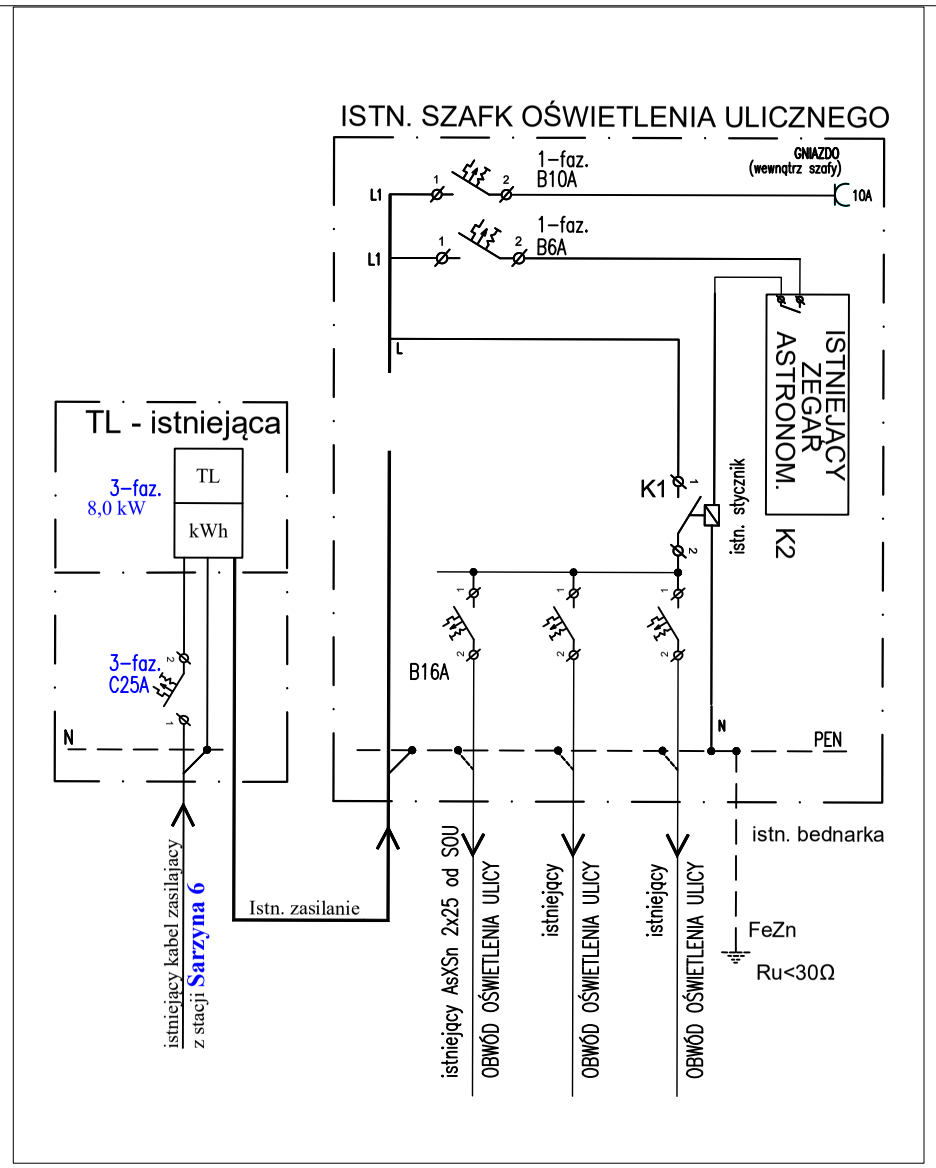

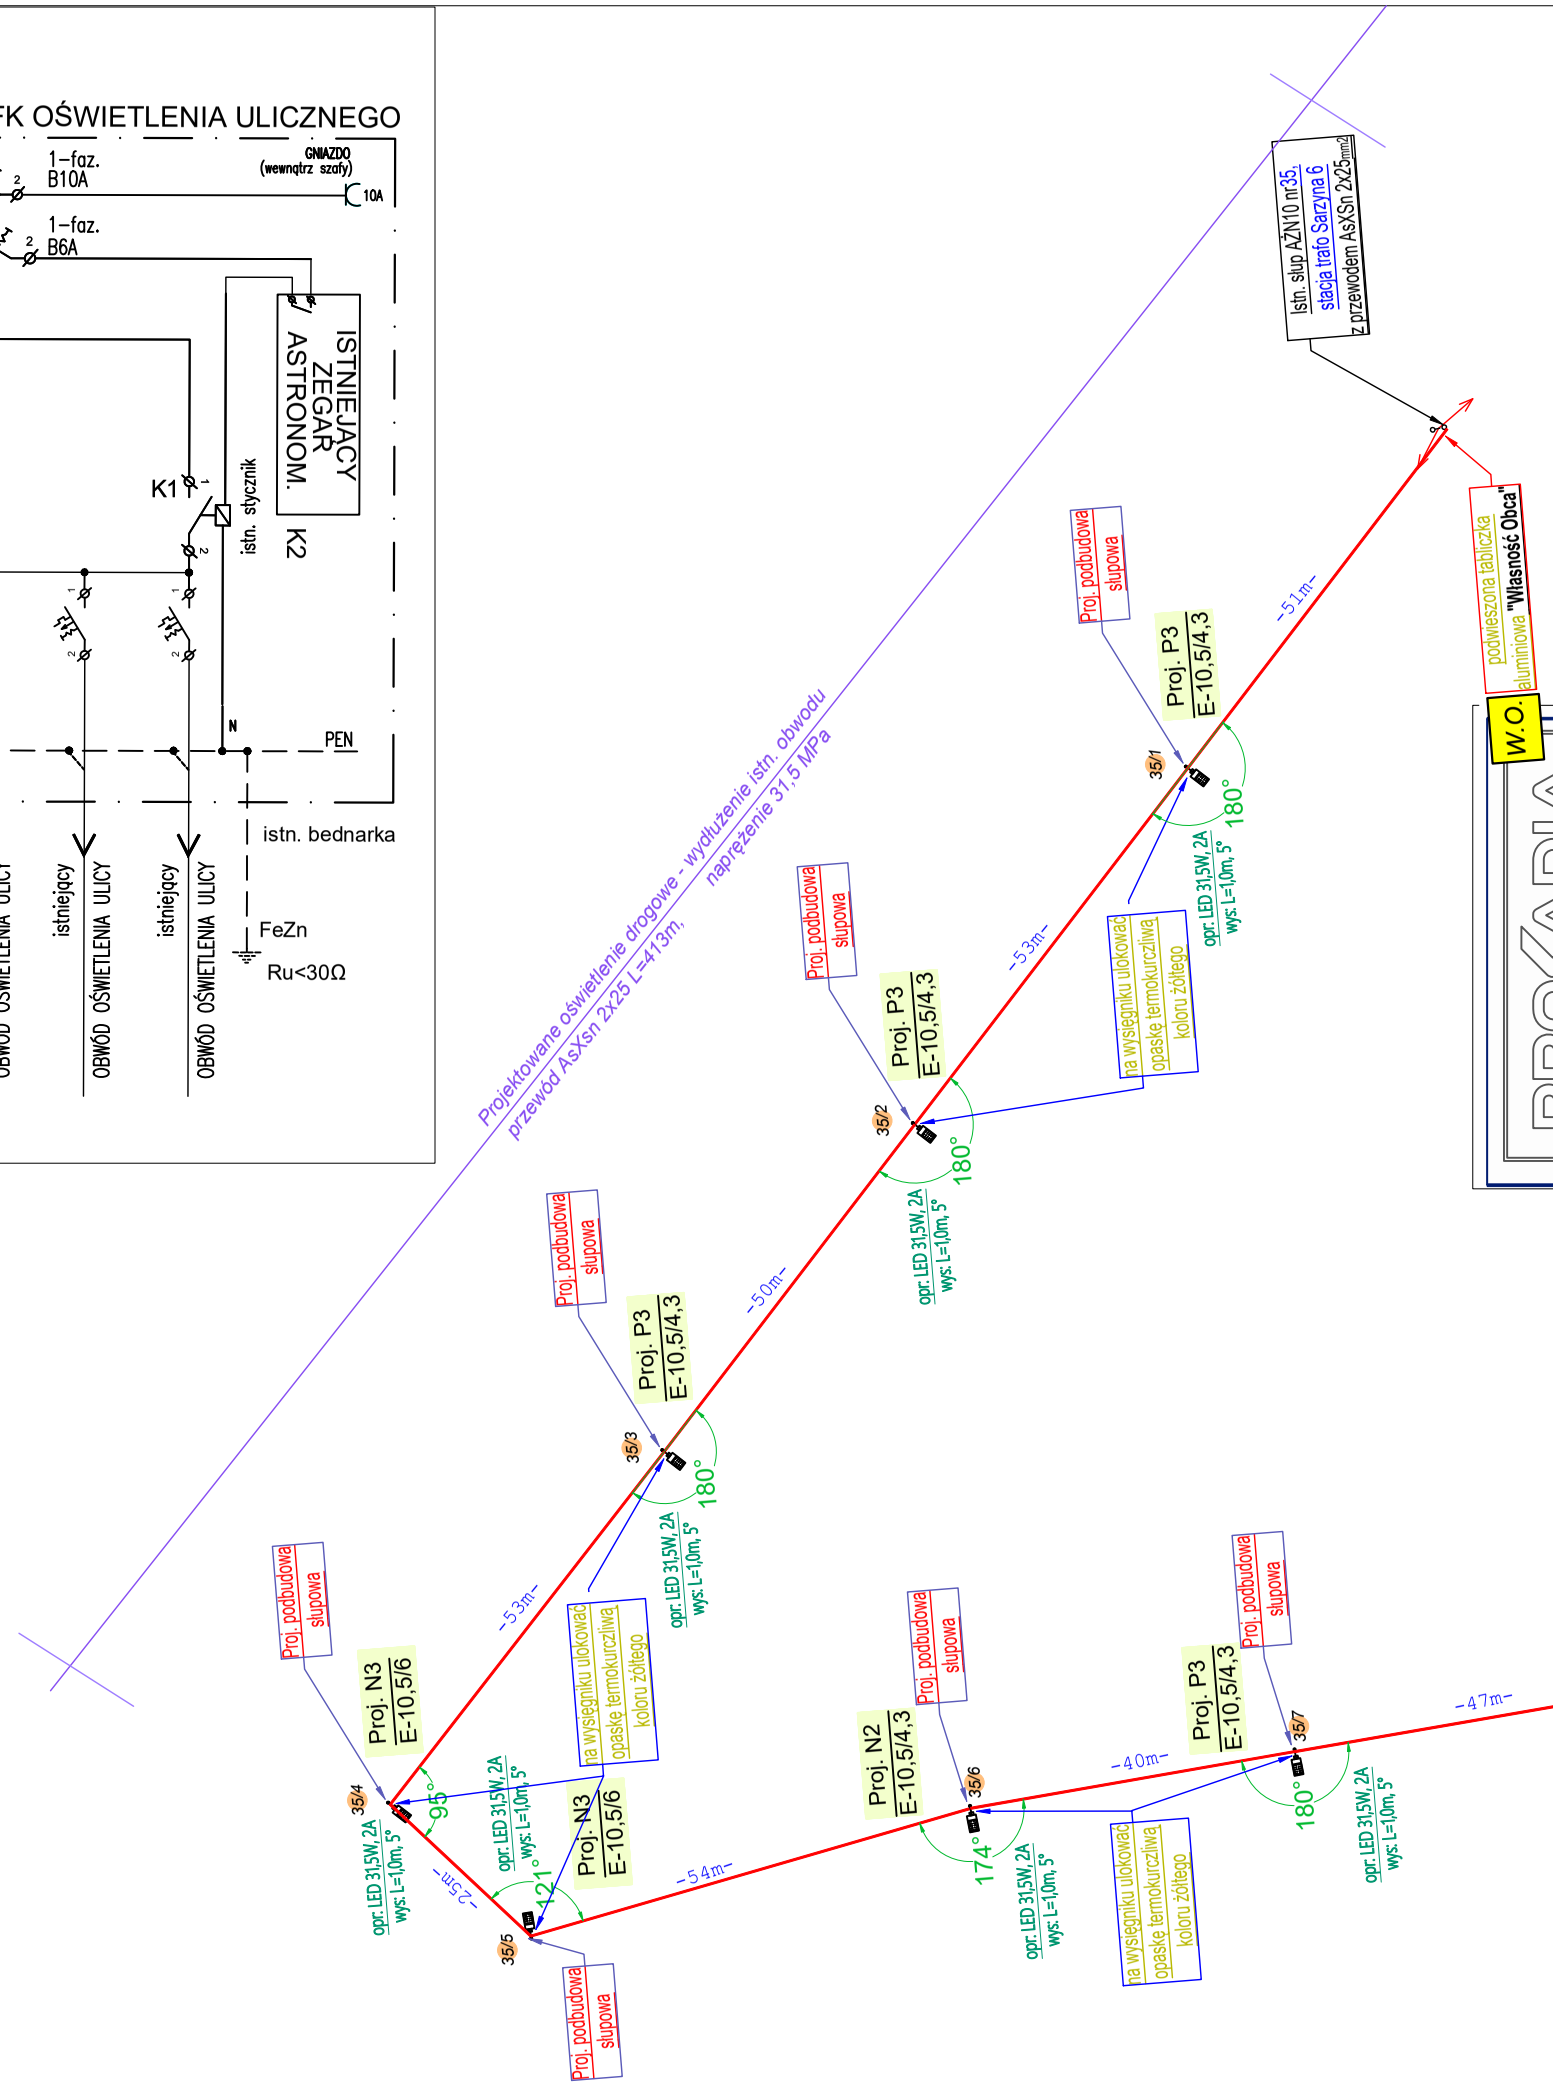

LEGENDA

- proj. przewód AsXSn 2x25 sieci oświetlenia ulicy
- projektowane uziemienie - sonda FeZn M18
- projektowany słup
- 2A - proj. oprawa bezpiecznikowa SV 29.253 mocowana do zacisków przebijających izolację SLIP 12.05 z wkładką bezpiecznikową 2A
- 40 m - długość całkowita przewodu napow.
- 1 - projektowana oprawa z źródłem światła LED na proj. słupie
- projektowane uziemienie - sonda FeZn M18 L=6m
- projektowany ogranicznik przepięciowy SE46.166

Zasilanie z stacji transformatorowej nr SI0-645 Sarzyna 6
Istniejacy system Liniowy TN-C
System ochrony przeciwporażeniowej "Szybkie Wyłączenie Zasilania"
Osprzęt linii nN wg. Standardów technicznych kabli i przewodów w PGE Dystr.

UWAGA!
1. W pobliżu istniejącego uzbrojenia terenu wykopy poprzedzić przekopem kontrolnym, a prace prowadzić ręcznie pod nadzorem
2. Przestrzegać zaleceń podanych w uzgodnieniach branżowych i uzgodnieniach z właścicielami posesji przez które przechodzi inwestycja
3. W przypadku stwierdzenia uzbrojenia nie wykazanego na mapach przerwać prace i uzgodnić kolizję z właściwymi służbami technicznymi.

PROKADIA
Ligonia 3H, 44-351 Turza Śląska
NIP: 9930385266, Regon: 240662075
prokadia@prokadia.pl

OBIEKT: PODBUDOWA SŁUPOWA	PROJEKTOWAŁ br. elektryczna	mgr inż. Marcin Tront nr upr. SLK/3640/PWOE/11
NAZWA PROJEKTU: Budowa sieci elektroenergetycznej obejmującej napięcie znamionowe nie wyższe niż 1 kV - Budowa sieci oświetlenia drogowego przy drodze gminnej o nr ewid. 1116, 1117 i 1118 w Sarzynie	SPRAWDZIŁ br. elektryczna	inż Krystian Tront nr upr. 189/98
RYSUNEK: SCHEMAT ZASILANIA W ENERGIĘ ELEKTRYCZNĄ		P2/Z1
INWESTOR	Gmina Nowa Sarzyna, ul. M. Kopernika 1, 37-310 Nowa Sarzyna	
LOKALIZACJA	Sarzyna, dr. gminna 37-310; działki: 1116, 1117, 1118 - obręb 0003.	
SKALA: ----	DATA: 25.11.2025	NR RYSUNKU: E-03