


Profil - skrzyżowanie proj. lini oświetlenia z drogą

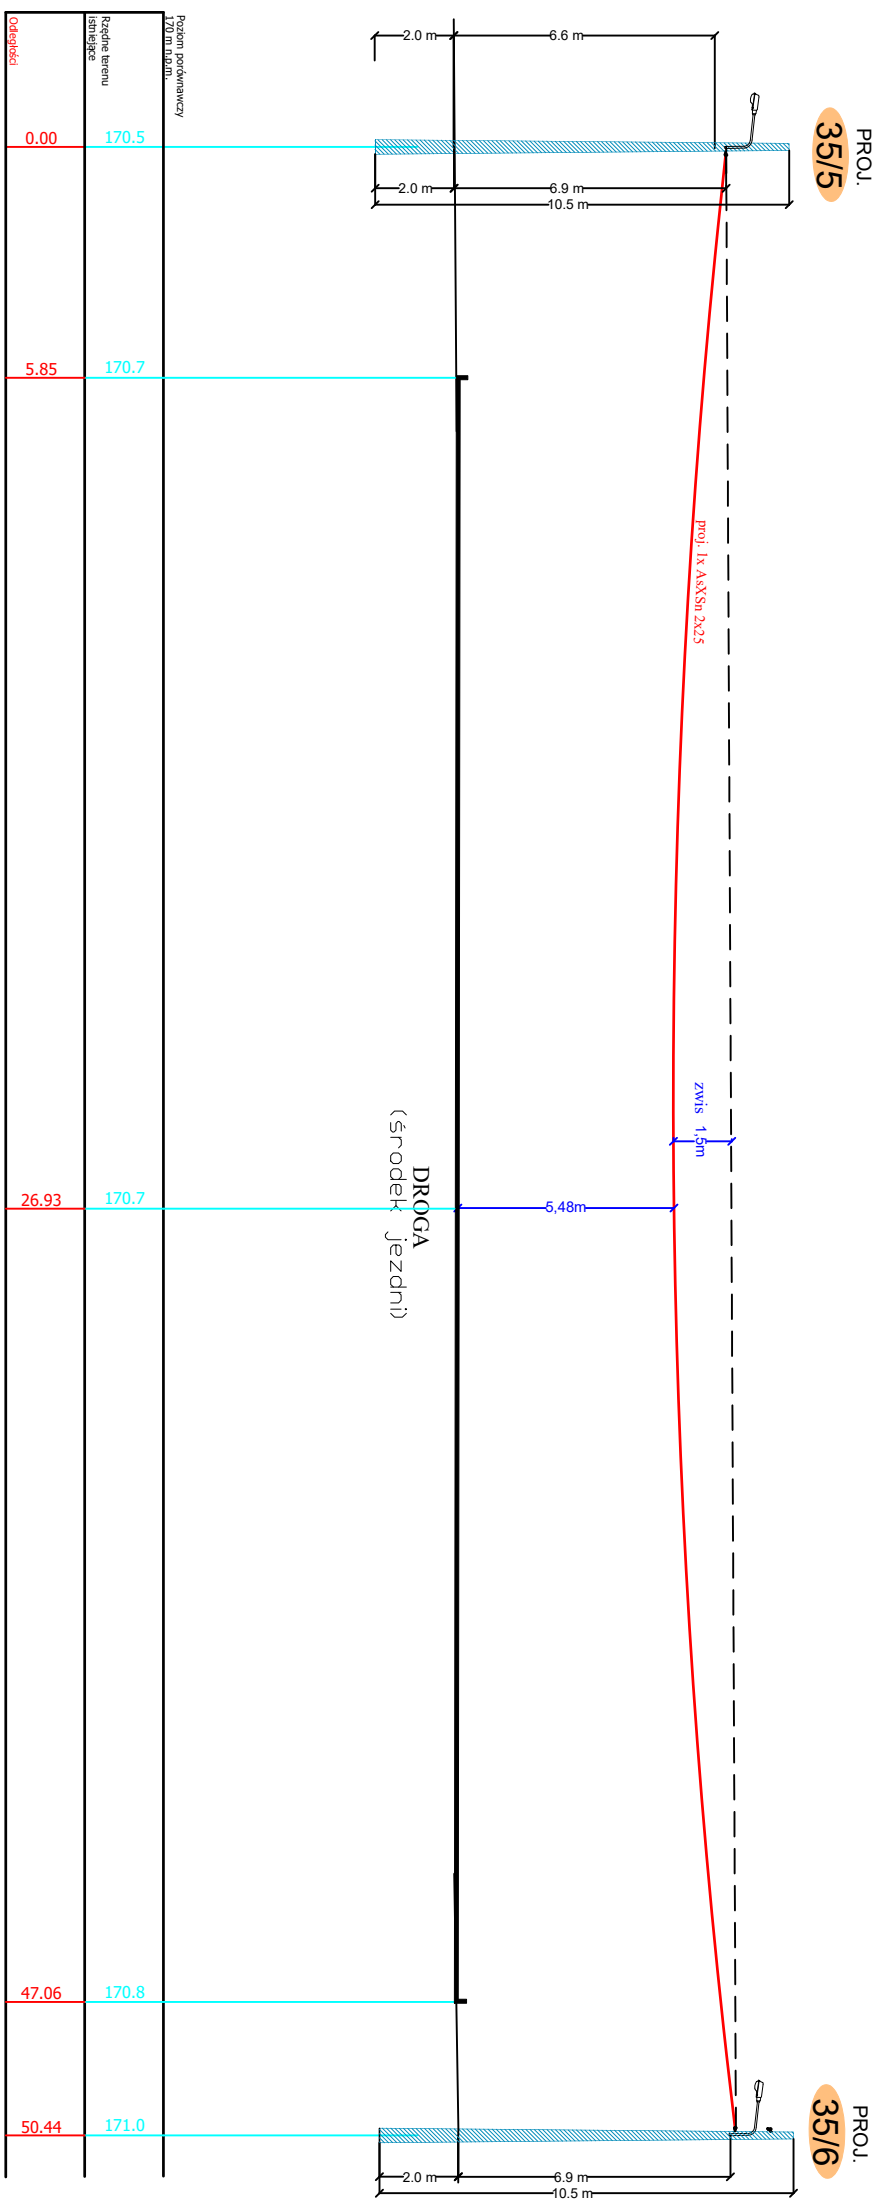

UWAGA

1. Przy podwieszaniu linii zachować wysokość min. 5,0m nad drogami i co najmniej 4m nad wjazdami do posesji.

PROKADIA	
Ligonia 3H, 44-351 Turza Śląska NIP: 9930385269, Regon: 240862075 prokadia@prokadia.pl	
OBIEKT PODBUDOWA STUPOWA	PROJEKTOWAŁ br. elektryczno mgr inż. Marcin Tront nr upr. SLK/3640/PWOE/11
NAZWA PROJEKTU Budowa podbudowy słupowej dla linii elektroenergetycznej w miejscowości Sarzyna	SPRAWDZIŁ br. elektryczno inż. Krzysztof Tront nr upr. 189/98
RYSUNEK PROFIL - SKRZYŻOWANIE	P2/Z1
INWESTOR Gmina Nowa Sarzyna, ul. M. Kopernika 1, 37-310 Nowa Sarzyna	
LOKALIZACJA Sarzyna, dr. gminna 37-310; działki: 1116, 1117, 1118 – obręb 0003.	
SKALA: 1:200	DATA: 4.02.2026
NR RYSUNKU: E-04/2	