


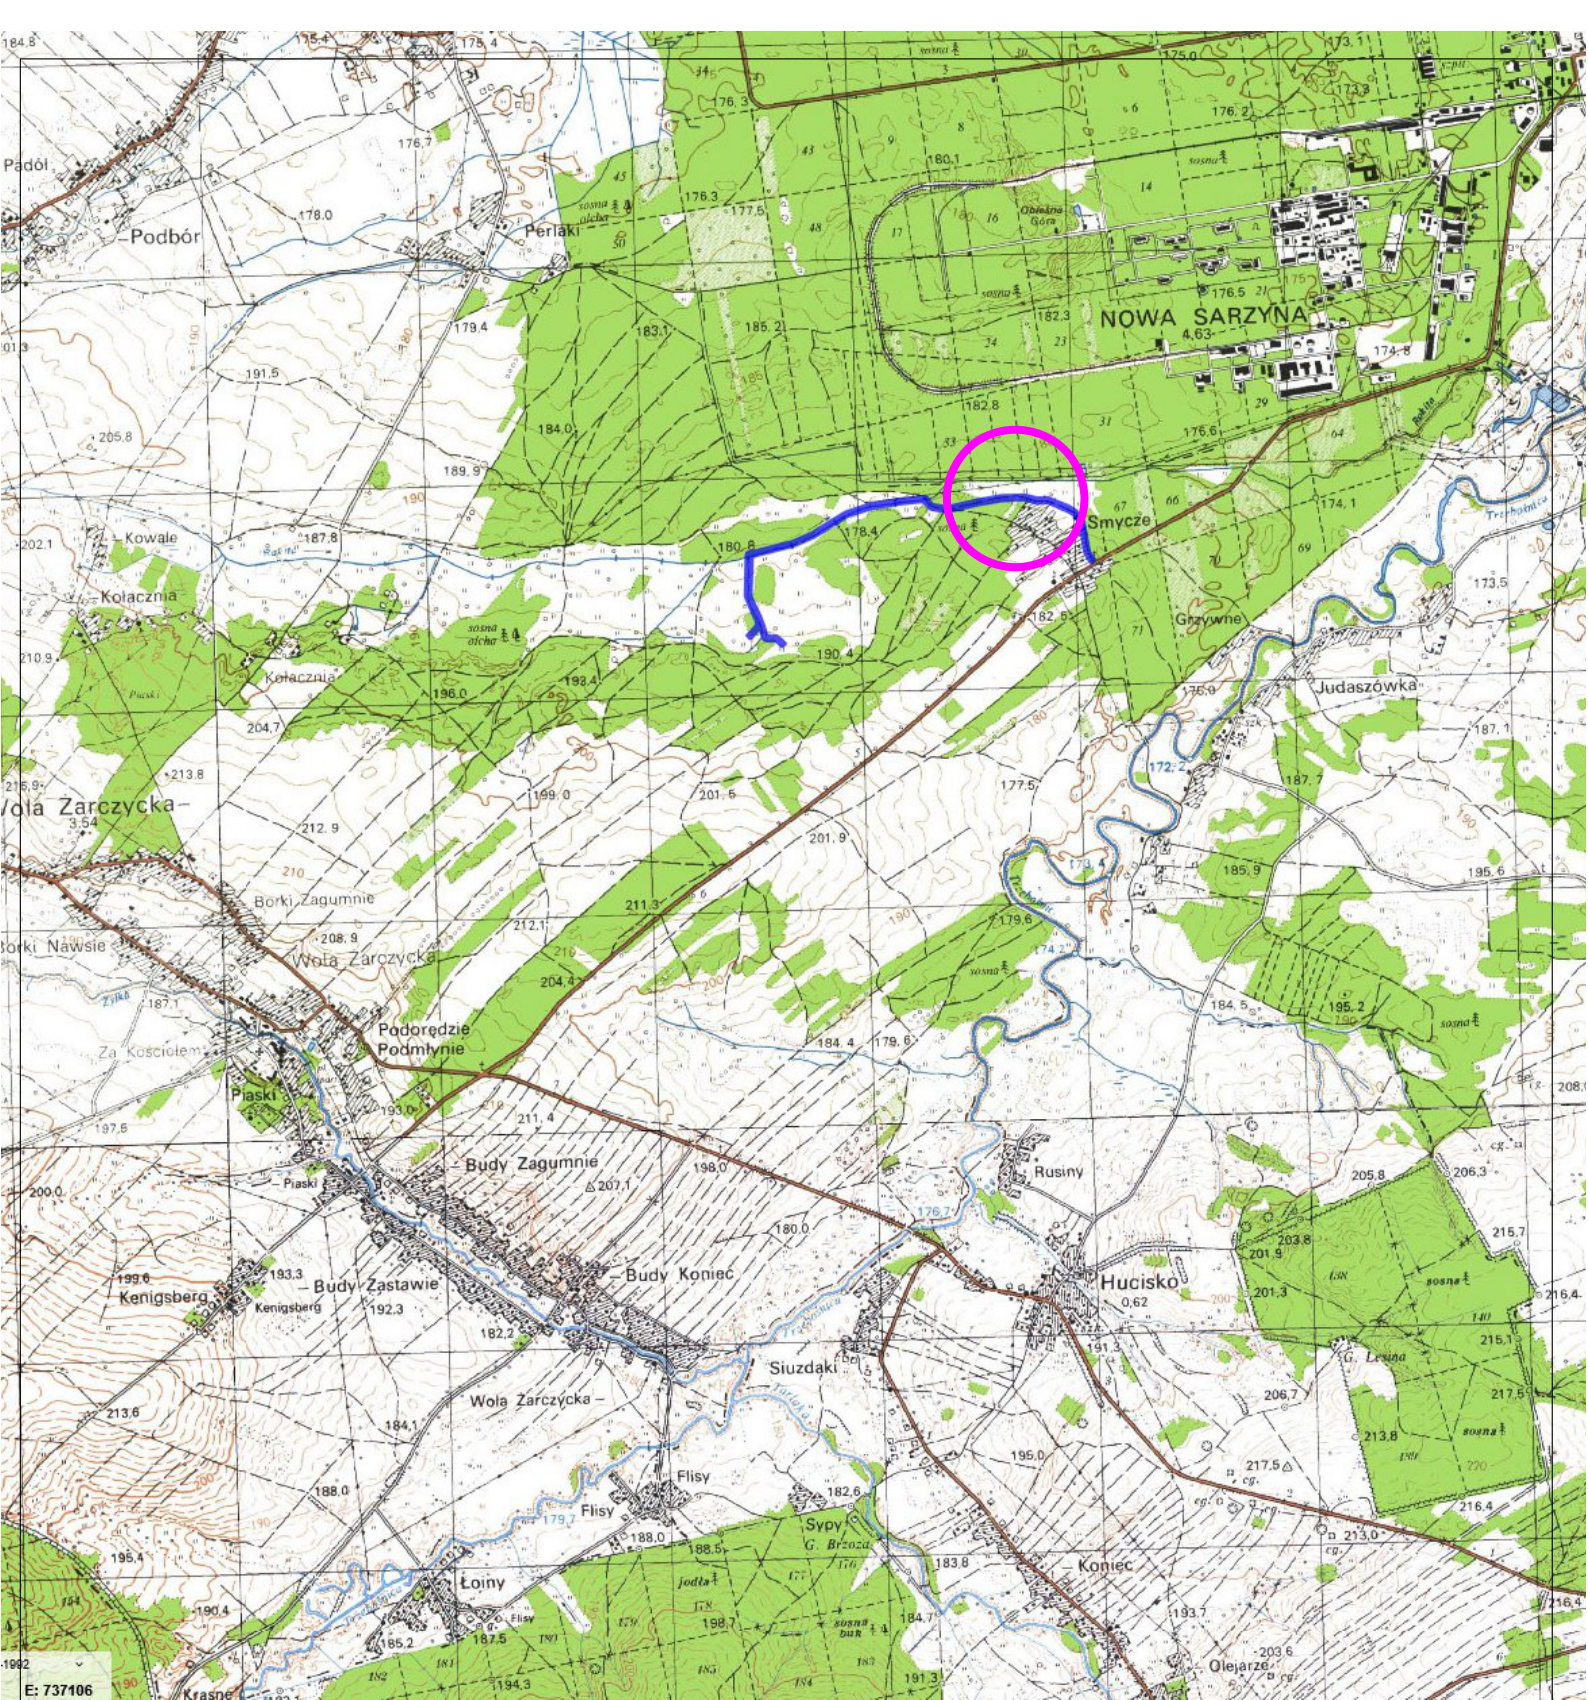

E: 737106

PROKADIA

Ligiona 3H, 44-351 Turza Śląska
NIP: 990305200, Regon: 240802075
prokadia@prokadia.pl

OBIEKT PODBUDOWA SŁUPOWA		PROJEKTOWAŁ br. elektryczna	mgr inż. Marcin Tront nr upr. SLK/3640/PW0E/11
NAZWA PROJEKTU Budowa podbudowy słupowej dla linii elektroenergetycznej w miejscowości Wola Zarczycka (Smycze)			
RYSUNEK SZKIC ORIENTACYJNY		SPRAWDZIŁ br. elektryczna	inż Krystian Tront nr upr. 189/98
P1/Z9			
INWESTOR	Gmina Nowa Sarzyna, ul. M. Kopernika 1, 37-310 Nowa Sarzyna		
LOKALIZACJA	Wola Zarczycka, dr. gminna 37-310; działki: 4897; obręb 0009.		
SKALA:	1:5000	DATA: 1.09.2025	NR RYSUNKU: E-01

P1/Z9