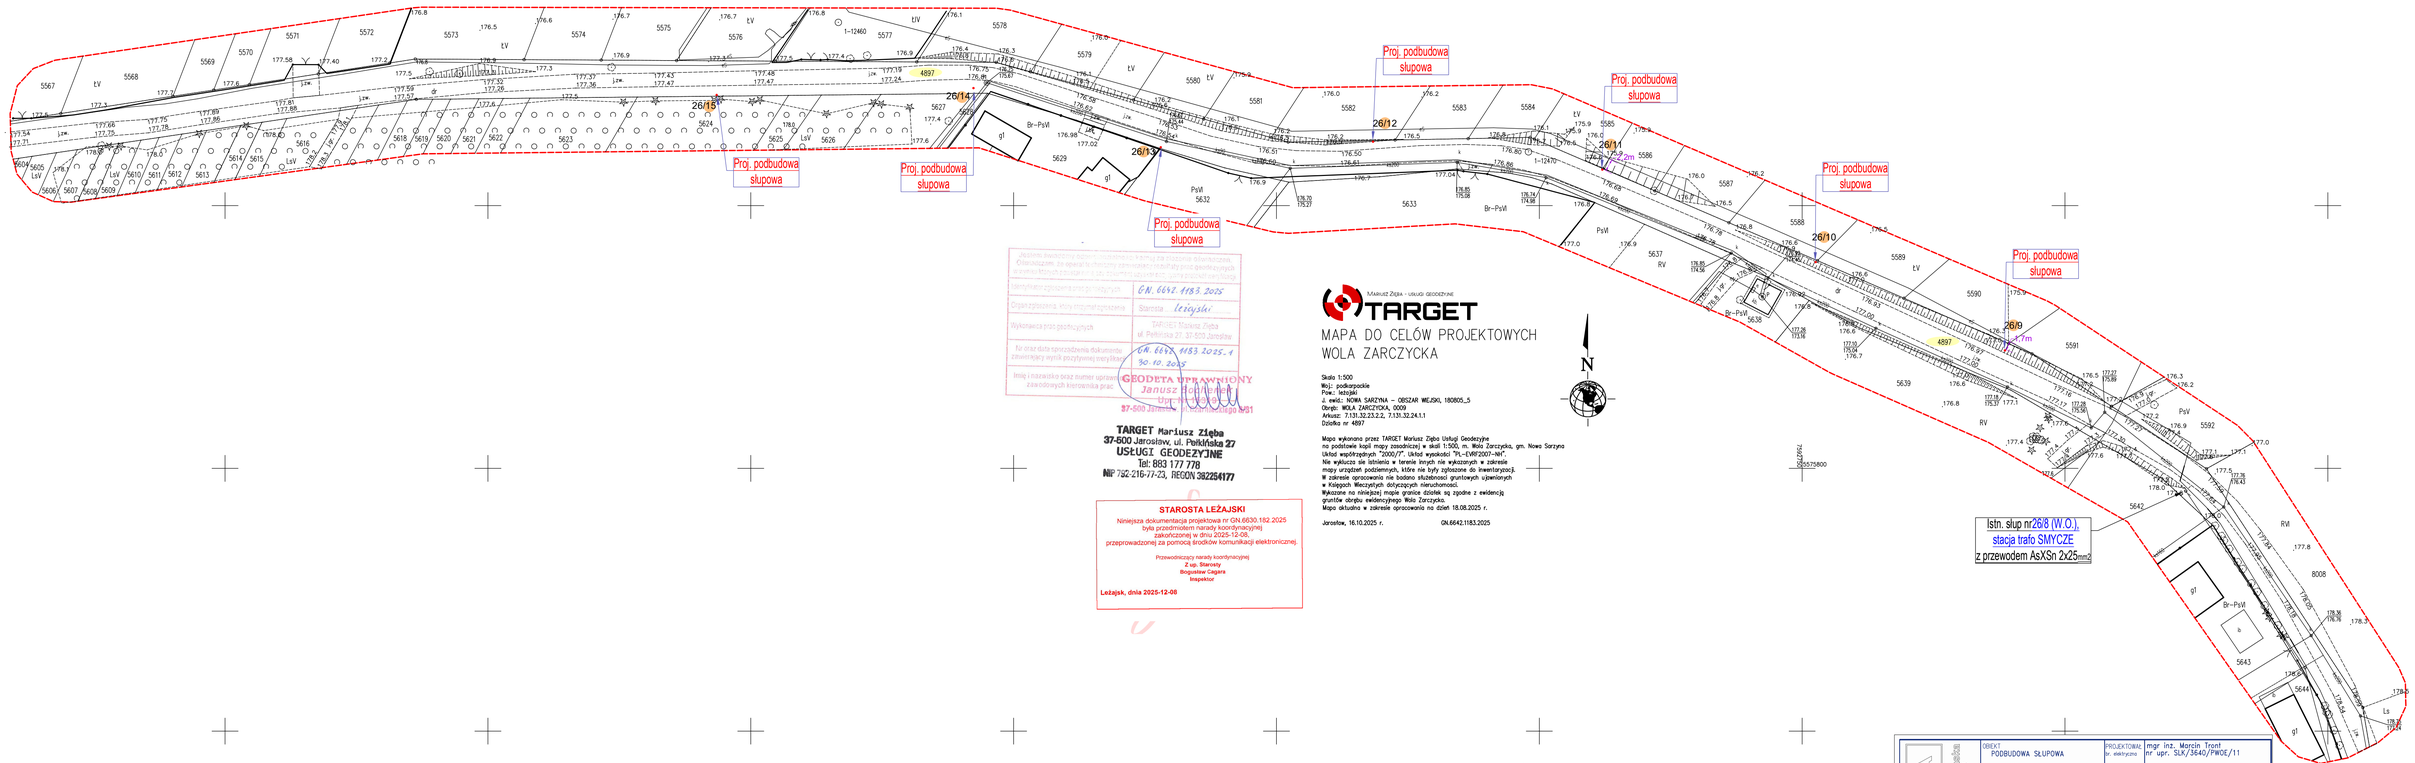


Uzgodnienie dokumentacji projektowej w zakresie kolizji z istniejącą sieciami, Oświadczam, że opracowana dokumentacja projektowa/ewidencja geodezyjna w zakresie kolizji z istniejącą siecią uzbrojenia terenu spełnia wymagania określone w wydanych warunkach technicznych

Identyfikator zgłoszenia/wniosku: GN.6642.1183.2025

Organ zgłoszenia, który wydał wytyczenie: Starosta Leżajski

Wykonawca prac geodezyjnych: TARGIET Mariusz Zięba ul. Pełkińska 27, 37-500 Jarosław

Nr oraz data sporządzenia dokumentu zawierającego wynik pozytywnej weryfikacji: GN.6642.1183.2025-1 30.10.2025

Imię i nazwisko oraz numer uprawnień zawodowych kierownika prac: GEODETA UPRAWNIONY Janusz Hoffmann Upr. 0000 37-500 Jarosław, ul. Aleksandrowicza 1/51

**TARGET Mariusz Zięba**
**37-500 Jarosław, ul. Pełkińska 27**
**USŁUGI GEODEZYJNE**
**Tel: 883 177 779**
**NIP 792-216-77-23, REGON 382254177**

**STAROSTA LEŻAJSKI**
Niniejsza dokumentacja projektowa nr GN.6630.182.2025 była przedmiotem narady koordynacyjnej zakończonej w dniu 2025-12-08, przeprowadzonej za pomocą środków komunikacji elektronicznej.

Przewodniczący narady koordynacyjnej
Z up. Starosty
Bogusław Cegara
Inspektor

**Leżajsk, dnia 2025-12-08**

Mariusz Zięba - usługi geodezyjne
TARGET

# MAPA DO CELÓW PROJEKTOWYCH
# WOLA ZARCZYCKA

Skala 1:500
Woj.: podkarpackie
Pow.: leżajski
j. ewid.: NOWA SARZYNA - OBSZAR WIEJSKI, 180805_5
Obręb: WOLA ZARCZYCKA, 0009
Arkusz: 7.131.32.23.2.2, 7.131.32.24.1.1
Działka nr 4897

Mapa wykonana przez TARGET Mariusz Zięba Usługi Geodezyjne
na podstawie kopii mapy zasadniczej w skali 1:500, m. Wola Zarczycka, gm. Nowa Sarzyna
Układ współrzędnych "2000/7", Układ wysokości "PL-EVRF2007-NH".
Nie wyłącza się istnienia w terenie innych nie wykazanych w zakresie mapy urządzeń podziemnych, które nie były zgłoszone do inwentaryzacji.
W zakresie opracowania nie badano właściwości gruntowych ujawnionych w Księgach Wieczystych dotyczących nieruchomości.
Wykazane na niniejszej mapie granice działek są zgodne z ewidencją gruntów obrębu ewidencyjnego Wola Zarczycka.
Mapa aktualna w zakresie opracowania na dzień 18.08.2025 r.

Jarosław, 16.10.2025 r. GN.6642.1183.2025

## UWAGA!

1. W pobliżu istniejącego uzbrojenia terenu wykopy poprzedzić przekopem kontrolnym, a prace prowadzić ręcznie pod nadzorem
2. W przypadku stwierdzenia uzbrojenia terenu lub kolizji z obiektami nie wykazanymi na mapie przerwać prace i uzgodnić kolizję z właściwymi służbami technicznymi.
3. Przestrzegać zapisów zawartych w uzgodnieniach i wytycznych.

## LEGENDA:

26/9 - proj. słup i nr. projektowanej podbudowy słupowej dla linii elektroenergetycznej
4897 - nr działki przez którą przechodzi inwestycja

PROKADIA
Legnica, 59-220, ul. Ks. Piotra Skargi 7/1 mgr inż. Marcin Tront
tel. 76 723 72 00, 601 71 71 71, 601 71 71 72
www.prokadia.pl biuro@prokadia.pl

| | | | |
|---|---|---|---|
| OBIEKT: PODBUDOWA SŁUPOWA | | PROJEKTOWAŁ: br. elektryczna | mgr inż. Marcin Tront nr upr. SLK/3640/PWOE/11 |
| NAZWA PROJEKTU: Budowa podbudowy słupowej dla linii elektroenergetycznej w miejscowości Wola Zarczycka (Smycze) | | SPRAWDZIŁ: br. elektryczna | inż Krystian Tront nr upr. 189/98 |
| RYSUNEK: PROJEKT ZAGOSPODAROWANIA TERENU | | | P1/29 |
| INWESTOR: Gmina Nowa Sarzyna, ul. M. Kopernika 1, 37-310 Nowa Sarzyna | | | |
| LOKALIZACJA: Wola Zarczycka, dr. gminna 37-310; działki: 4897; obręb 0009. | | | |
| SKALA: 1:500 | DATA: 12.12.2025 | NR RYSUNKU: E-02 | |