

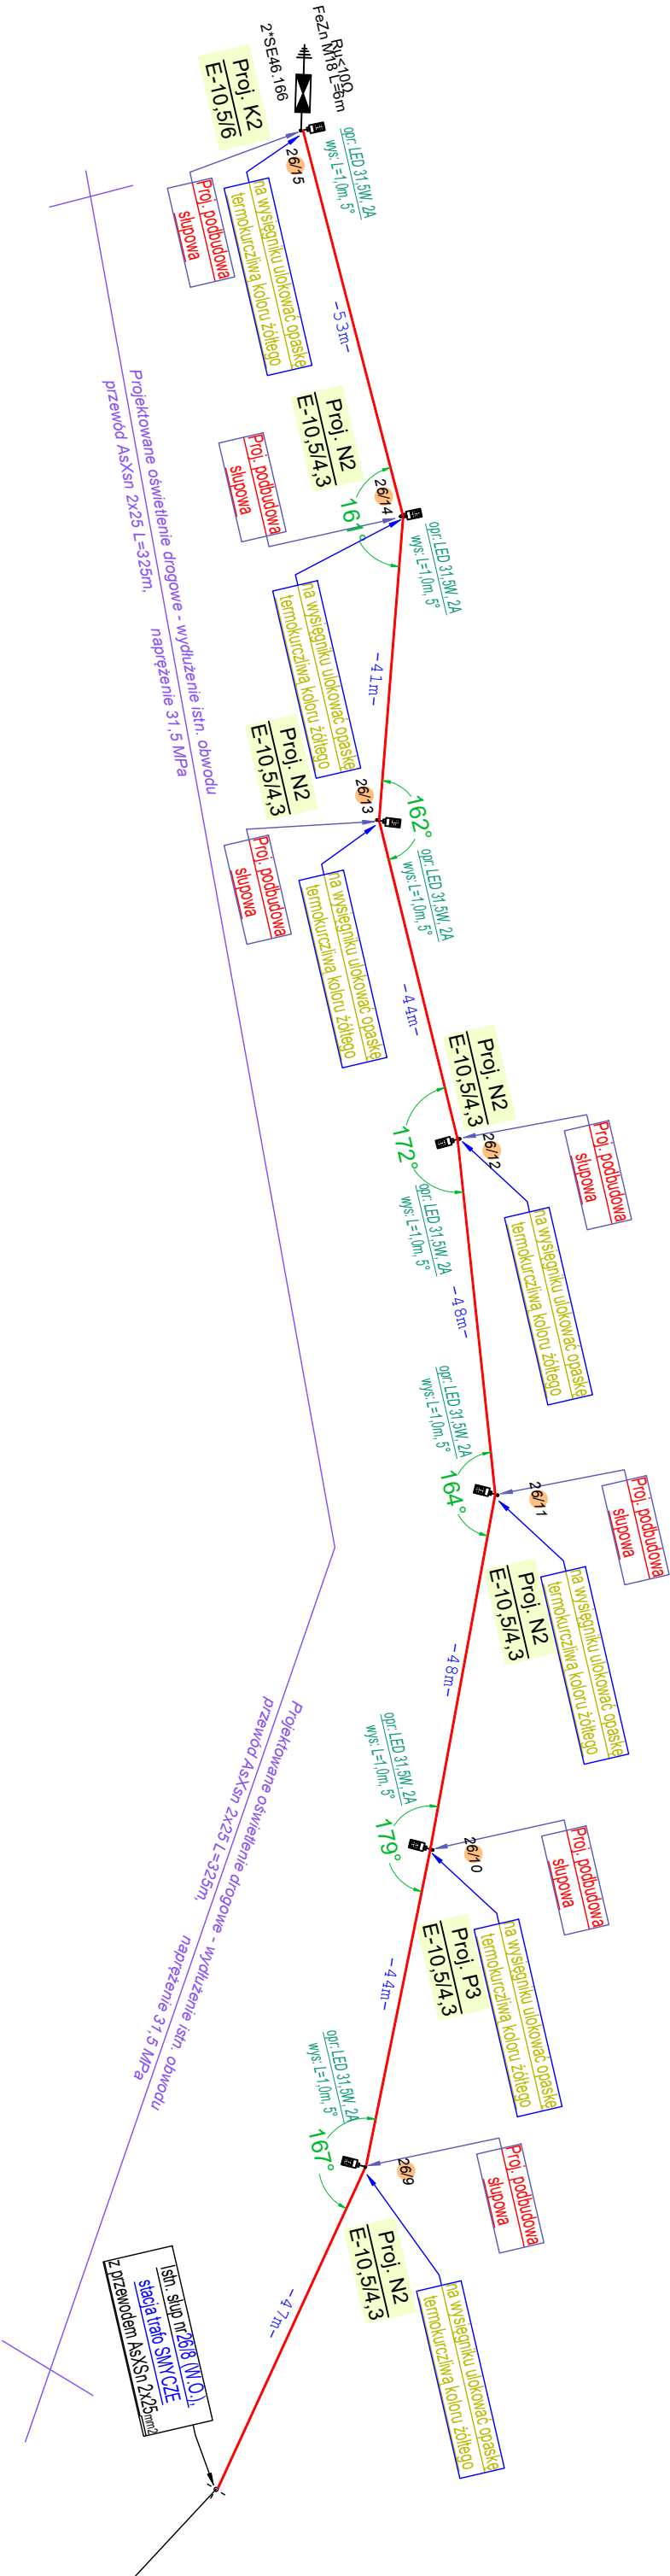


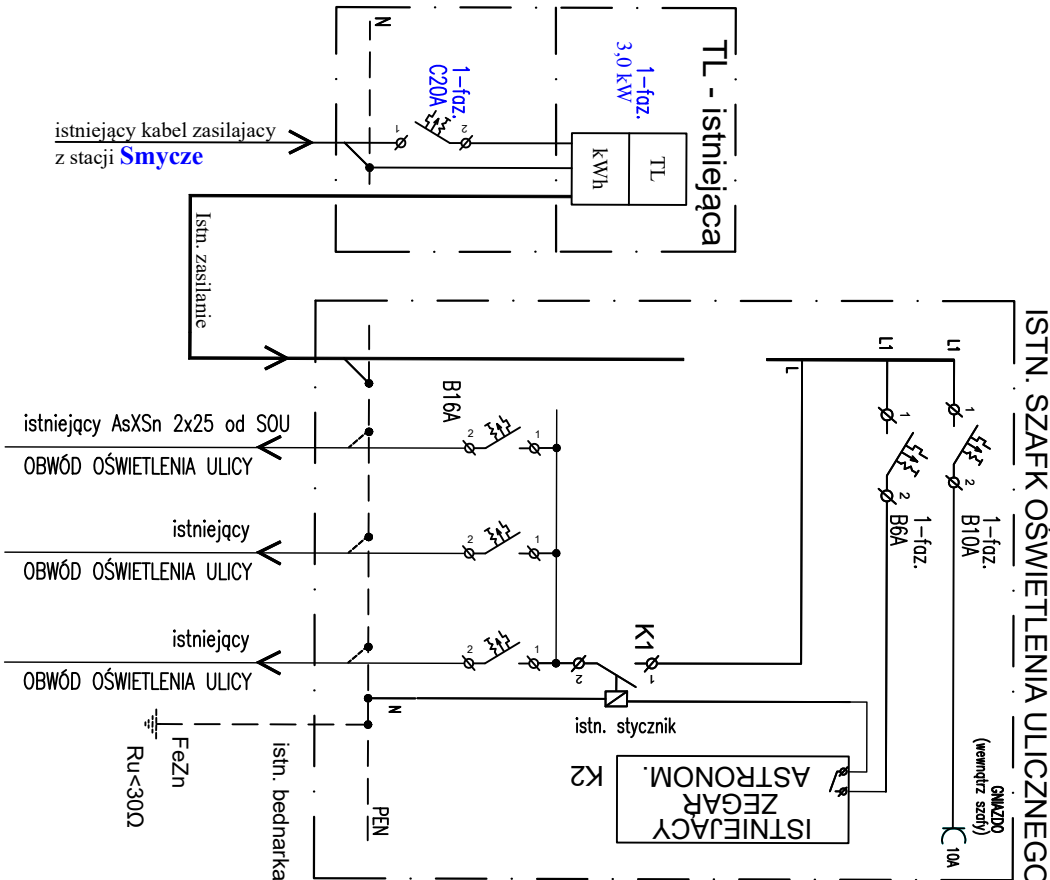

Zasilanie z stacji transformatorowej nr SIO-653 Smycze.

Istniejący system Liniiowy **TN-C**
System ochrony przeciwporażeniowej **"Szybkie Wyłączenie Zasilania"**
Osprzęt linii nN wg. Standardów technicznych kabli i przewodów w PGE Dyst.

- UWAGA!
1. W pobliżu istniejącego uzbrojenia terenu wykopy poprzedzić przekopem kontrolnym, a prace prowadzić ręcznie pod nadzorem
 2. Przestrzegać zaleceń podanych w uzgodnieniach branżowych i uzgodnieniach z właścicielami posesji przez które przechodzi inwestycja
 3. W przypadku stwierdzenia uzbrojenia nie wykazanego na mapach przeznaczyć prace i uzgodnić kolizję z właściwymi służbami technicznymi.

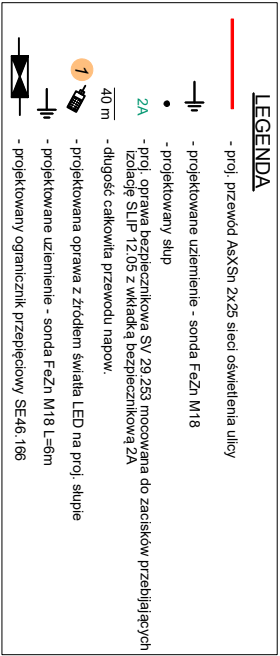

PROKADIA			
Ligonia 3H, 44-351 Turza Śląska NIP: 6930385269, Regon: 240862075 prokadia@prokadia.pl			
OBIEKT	PODBUDOWA SŁUPOWA	PROJEKTOWANELEC	mgr inż. Marcin Tront nr upr. SLK/3640/PWOE/11
NAZWA PROJEKTU	Budowa sieci elektroenergetycznej		
	Budowa sieci elektroenergetycznej		
	obejmującej napięcie znamionowe nie		
	wyższe niż 1 kV - Budowa sieci oświetlenia		
	drogowego przy drodze gminnej		
	o nr ewid. 4897 w Woli Zarzeczkiej (Smycze)		
RYSUNEK	SCHEMAT ZASILANIA W ENERGIĘ ELEKTRYCZNĄ	SPRAWDZIC br. elektryczno	inż. Krystian Tront nr upr. 189/98
INWESTOR	Gmina Nowa Sarzyna, ul. M. Kopernika 1, 37-310 Nowa Sarzyna		P1/29
LOKALIZACJA	Wola Zarzeczka, dr. gmina 37-310; działki: 4897; obręb 0009.		
SKALA:	----	DATA: 25.11.2025	NR RYSUNKU: E-03