


Profil - skrzyżowanie proj. lini oświetlenia z drogą

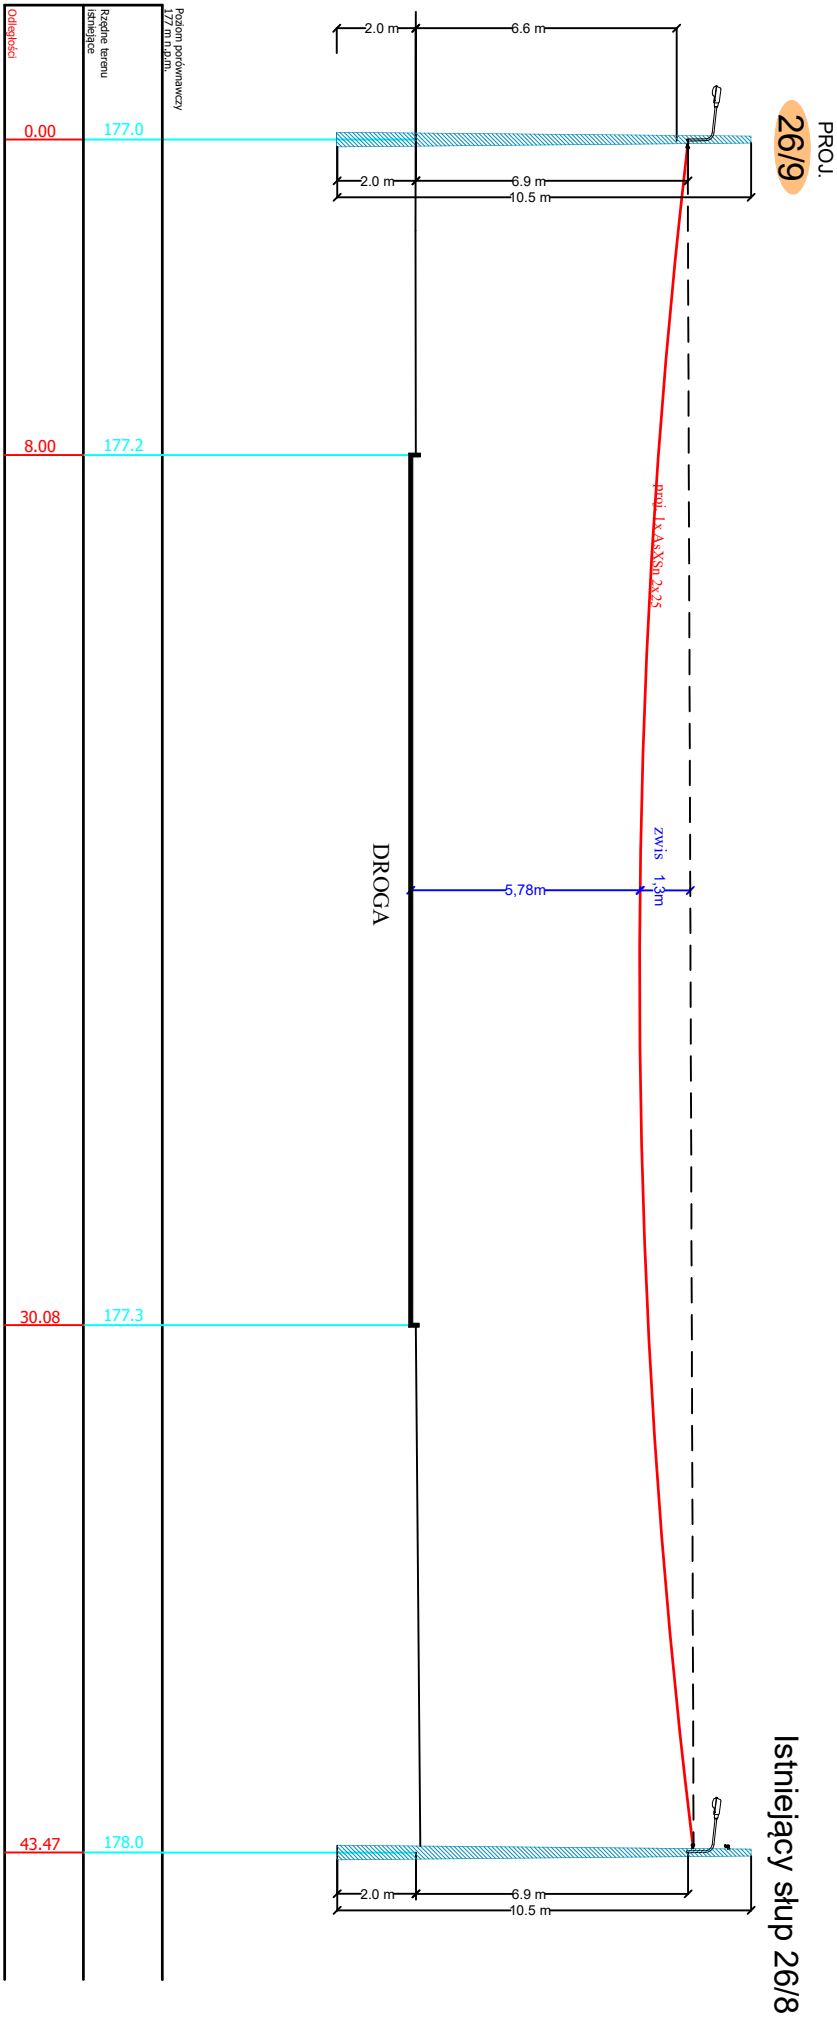

UWAGA
1. Przy podwieszaniu linii zachować wysokość min. 5,5m nad drogami i co najmniej 4m nad wjazdami do posesji.

Ligonia 3H, 44-351 Turza Śląska
NIP: 9930385269, Regon: 240862075
prokadia@prokadia.pl

OBIEKT PODBUDOWA SŁUPOWA	PROJEKTOWAŁ br. elektryczno	mgr inż. Marcin Tront nr upr. SLK/3640/PWOE/11	
NAZWA PROJEKTU Budowa podbudowy słupowej dla linii elektroenergetycznej w miejscowości Woła Zarczycka (Smrycze)	SPRAWDZIŁ br. elektryczno	inż. Krystian Tront nr upr. 189/98	
RYSUNEK PROFIL - SKRZYŻOWANIE		P1/29	
INWESTOR Gmina Nowa Sarzyna, ul. M. Kopernika 1, 37-310 Nowa Sarzyna			
LOKALIZACJA Woła Zarczycka, dr. gmina 37-310; działki: 4897; obręb 0009.			
SKALA: 1:200	DATA: 4.02.2026	NR RYSUNKU: E-04/1	