


Profil - skrzyżowanie proj. lini oświetlenia z drogą

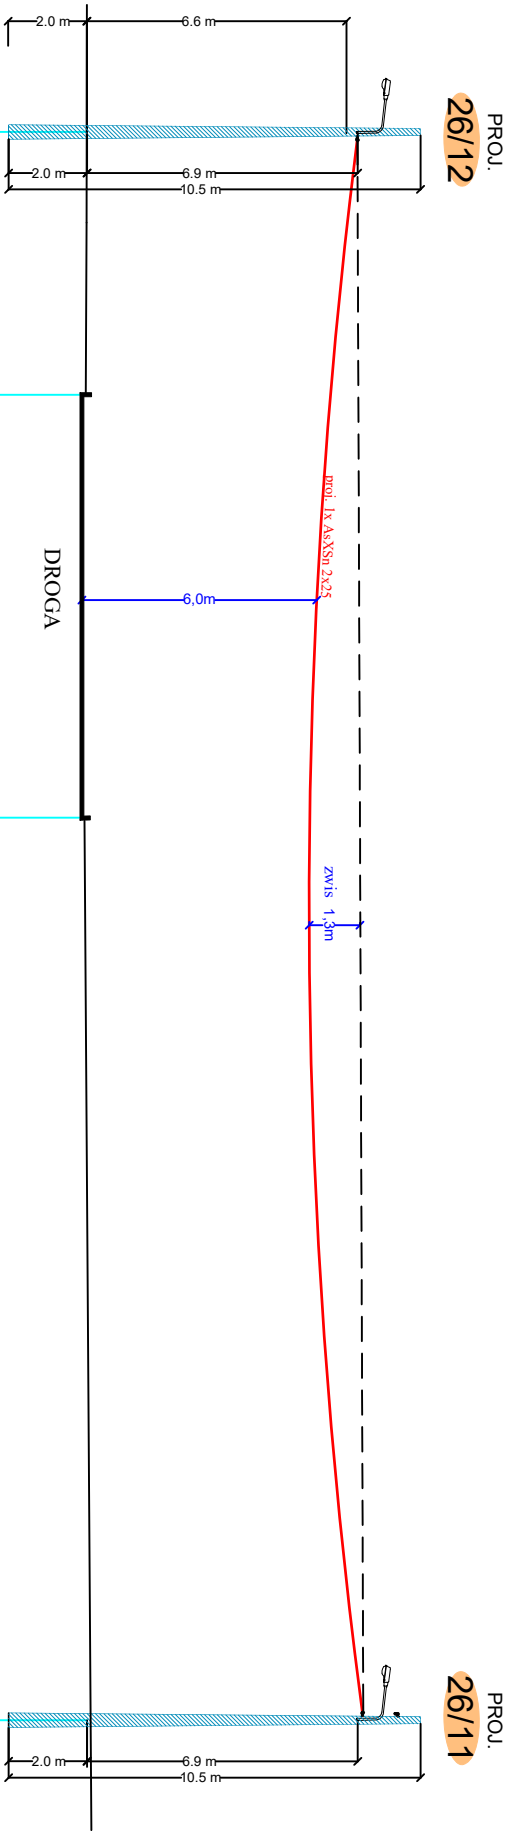

Różnica poziomów z osi drogi	
Różnica terenu umiejętne	176.6
Odcinki	0.00
	6.68
	17.47
	40.50
	177.6

UWAGA

1. Przy podwieszaniu linii zachować wysokość min. 5,5m nad drogami i co najmniej 4m nad wjazdami do posesji.

PROKADIA

Ligonia 3H, 44-351 Turza Śląska
NIP: 9930385269, Regon: 240862075
prokadia@prokadia.pl

OBIEKT PODBUDOWA SŁUPOWA	PROJEKTOWAŁ br. elektryczno		mgr inż. Marcin Tronci nr upr. SLK/3640/PWOE/11	
	NAZWA PROJEKTU Budowa podbudowy słupowej dla linii elektroenergetycznej w miejscowości Wola Zarczycka (Śmrycze)			
RYSUJEK PROFIL - SKRZYŻOWANIE	SPRAWDZIŁ br. elektryczno		inż. Krystian Tronci nr upr. 189/98	
INWESTOR	Gmina Nowa Sarzyna, ul. M. Kopernika 1, 37-310 Nowa Sarzyna			
LOKALIZACJA	Wola Zarczycka, dr. gminna 37-310; działki: 4897; obręb 0009.			
SKALA:	1:200	DATA:	4.02.2026	
NR RYSUNKU:		E-04/2		