


Profil - skrzyżowanie proj. lini oświetlenia z drogą

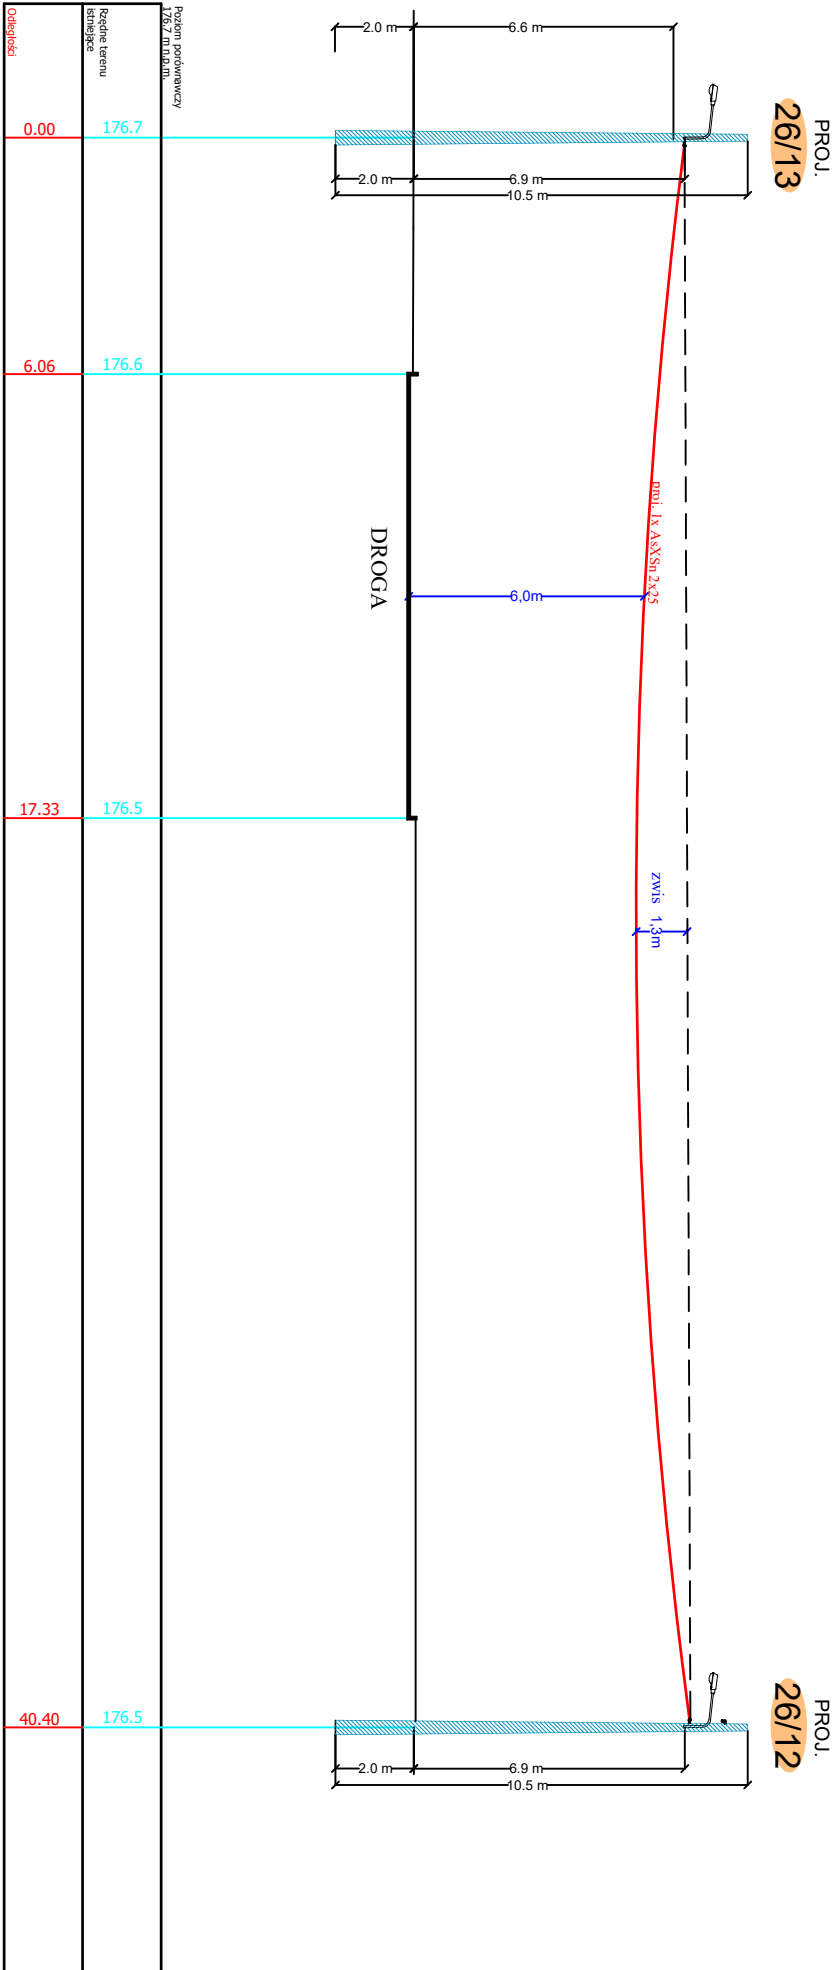

UWAGA

1. Przy podwieszaniu linii zachować wysokość min. 5,5m nad drogami i co najmniej 4m nad wjazdami do posesji.

PROKADIA

Ligonia 3H, 44-351 Turza Śląska
NIP: 9930385269, Regon: 240862075
prokadia@prokadia.pl

OBIEKT PODBUDOWA SŁUPOWA		PROJEKTOWAŁ br. elektryczno		mgr inż. Marcin Tronci nr upr. SLK/3640/PW0E/11	
NAZWA PROJEKTU Budowa podbudowy słupowej dla linii elektroenergetycznej w miejscowości Woła Zarzycka (Smyczne)		SPRAWDZIŁ br. elektryczno		inż. Krystian Tronci nr upr. 189/98	
RYSUNEK PROFIL - SKRZYŻOWANIE		P1/Z9			
INWESTOR	Gmina Nowa Sarzyna, ul. M. Kopernika 1, 37-310 Nowa Sarzyna				
LOKALIZACJA	Woła Zarzycka, dr. gmina 37-310; działki: 4897; obręb 0009.				
SKALA:	1:200	DATA:	4.02.2026	NR RYSUNKU: E-04/3	