


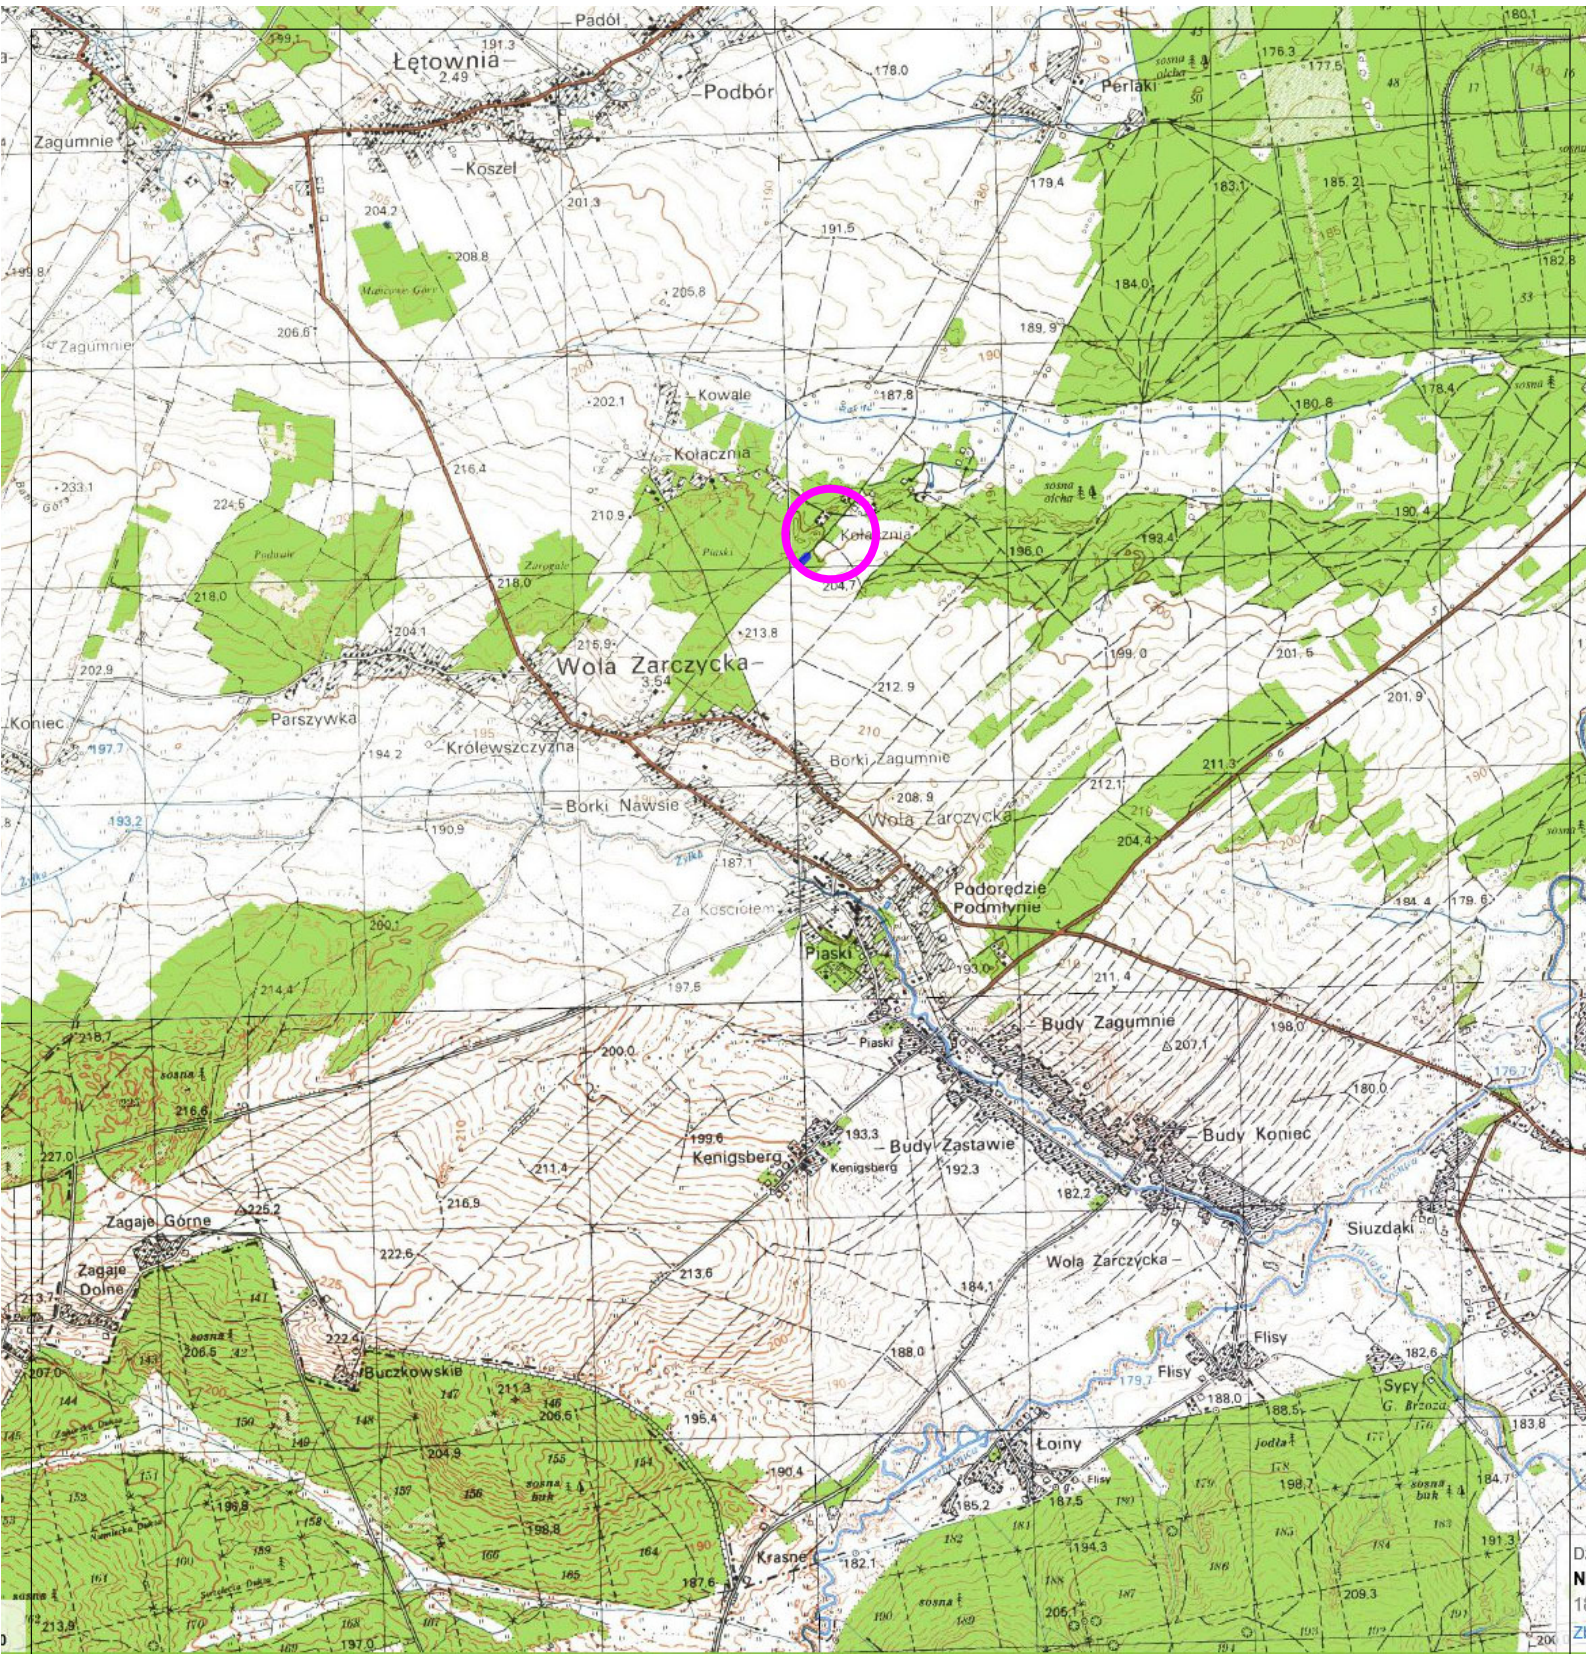

PROKADIA Ligonia 3H, 44-351 Turza Ślaska NIP: 930385209, Regon: 240062075 prokadia@prokadia.pl	OBIEKT PODBUDOWA SŁUPOWA		PROJEKTOWAŁ br. elektryczna	mgr inż. Marcin Tront nr upr. SLK/3640/PWOE/11	
	NAZWA PROJEKTU Budowa podbudowy słupowej dla linii elektroenergetycznej w miejscowości Wola Zarczycka				
	RYSUNEK SZKIC ORIENTACYJNY		SPRAWDZIŁ br. elektryczna	inż Krystian Tront nr upr. 189/98	
	INWESTOR	Gmina Nowa Sarzyna, ul. M. Kopernika 1, 37–310 Nowa Sarzyna			
LOKALIZACJA	Wola Zarczycka, dr. gminna 37–310; działki: 385; obręb 0009.				
SKALA:	1:5000	DATA:	1.09.2025	NR RYSUNKU:	E-01