MAPA DO CELÓW PROJEKTOWYCH
WOLA ZARCZYCKA

TARGET Marcin Trzęsio
37-310 Nowa Sarzyna, ul. Piłsudskiego 27
USŁUGI GEODEZYJNE
NIP 792-216-73-23, REGON 352204177

STAROSTA LEŻAJSKI
Niniejsza mapa do celów projektowych o numerze MPDCP 142/2025
jest zgodna z danymi ewidencji gruntów i budynków
przekazanymi na podstawie wniosku z dnia 2025-12-08
Przeznaczona do projektowania sieci elektroenergetycznej
Leżajsk, dnia 2025-12-09
z up. Starosty
Inspektor
Marzena Kłak

GK.6642.1128.2025
Egzemplarz
GK.6642.1128.2025-7
dnia 09.12.2025
WYCIĄG WYKONANY
Inspektor
Marzena Kłak
37-300 Leżajsk, ul. Mickiewicza 10/21

Skala 1:500
Układ współrzędnych
PL-1992 Transverse Mercator
Układ wysokościowy
Kronsztadt 86 (Baltyckie Wysokości 1986) - PL-KRON86-NH
Mapa sporządzona przez firmę TARGET Marcin Trzęsio, ul. Piłsudskiego 27, 37-310 Nowa Sarzyna
na podstawie wyrysu z mapy ewidencyjnej, wykonanej przez firmę Usługi Geodezyjne "GEOPOL" Andrzej Pytlak, ul. Nowa Sarzyna 1/1, 37-310 Nowa Sarzyna
w oparciu o materiały państwowego zasobu geodezyjnego i kartograficznego, udostępnione na wniosku z dnia 2025-12-08
Mapa zawiera wyłącznie treść techniczno-prawną, istotną dla celów projektowania sieci elektroenergetycznej
Mapa nie zawiera treści prawnej, w szczególności nie określa stanu własności nieruchomości
Sporządził: Marcin Trzęsio, Nowa Sarzyna, dnia 17.12.2025 r.
Sprawdził: Marcin Trzęsio, Nowa Sarzyna, dnia 17.12.2025 r.
09.04.2218.2025

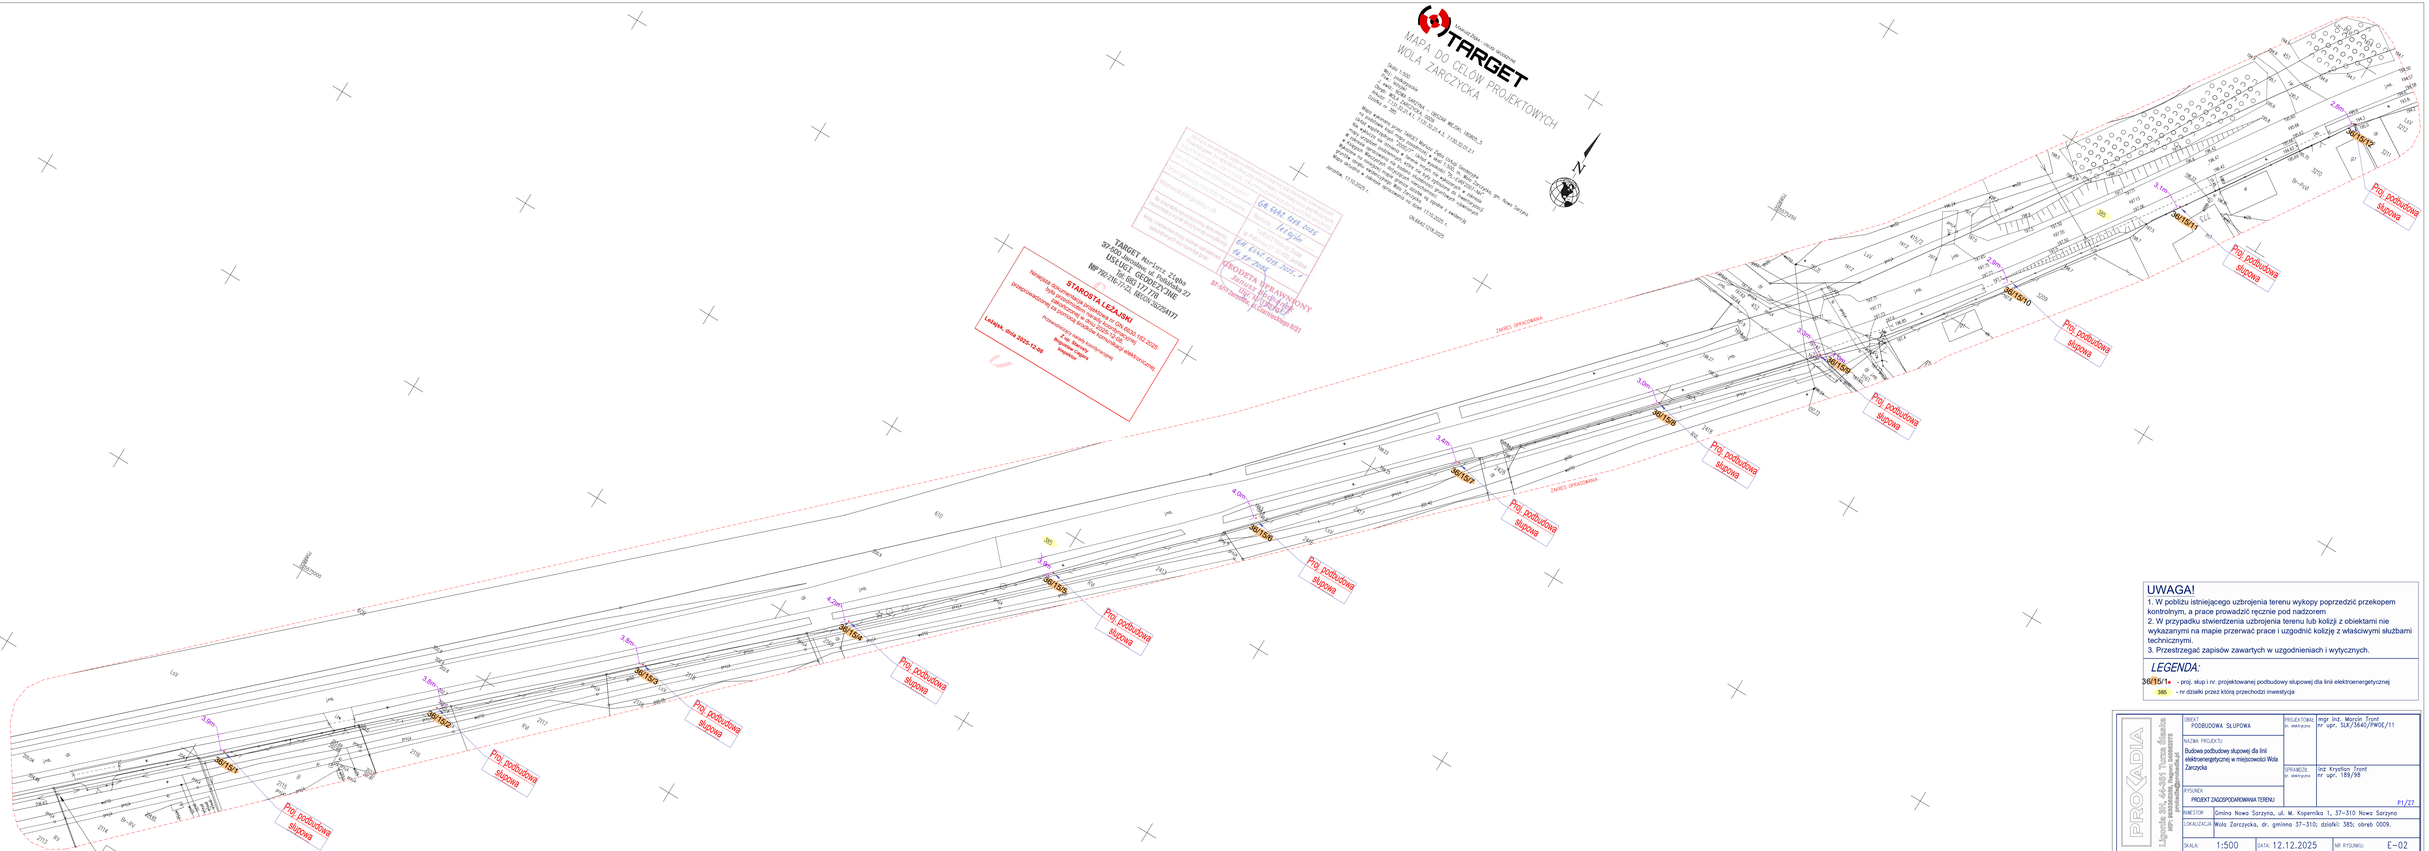

UWAGA!
1. W pobliżu istniejącego uzbrojenia terenu wykopy poprzedzić przekopem kontrolnym, a prace prowadzić ręcznie pod nadzorem
2. W przypadku stwierdzenia uzbrojenia terenu lub kolizji z obiektami nie wykazanymi na mapie przerwać prace i uzgodnić kolizję z właściwymi służbami technicznymi.
3. Przestrzegać zapisów zawartych w uzgodnieniach i wytycznych.

LEGENDA:

36/15/1• - proj. słup i nr. projektowanej podbudowy słupowej dla linii elektroenergetycznej

385 - nr działki przez którą przechodzi inwestycja

PROKADIA ul. Sygnetów 9/4, 64-920 Piła, Tel.509 496 ... www.prokadia.pl, Regon: 300060979	OBIEKT: PODBUDOWA SŁUPOWA	PROJEKTOWAŁ: w. elektryczna	mgr inż. Marcin Trzęsio nr upr. SLK/3640/PWOE/11
	NAZWA PROJEKTU: Budowa podbudowy słupowej dla linii elektroenergetycznej w miejscowości Wola Zarczycka	SPRAWDZIŁ: w. elektryczna	inż. Krystian Trzęsio nr upr. 189/98
	RYSUNEK: PROJEKT ZAGOSPODAROWANIA TERENU		P1/27
	INWESTOR: Gmina Nowa Sarzyna, ul. M. Kopernika 1, 37-310 Nowa Sarzyna		
	LOKALIZACJA: Wola Zarczycka, dr. gminna 37-310; działki: 385; obręb 0009.		
	SKALA: 1:500	DATA: 12.12.2025	NR RYSUNKU: E-02