
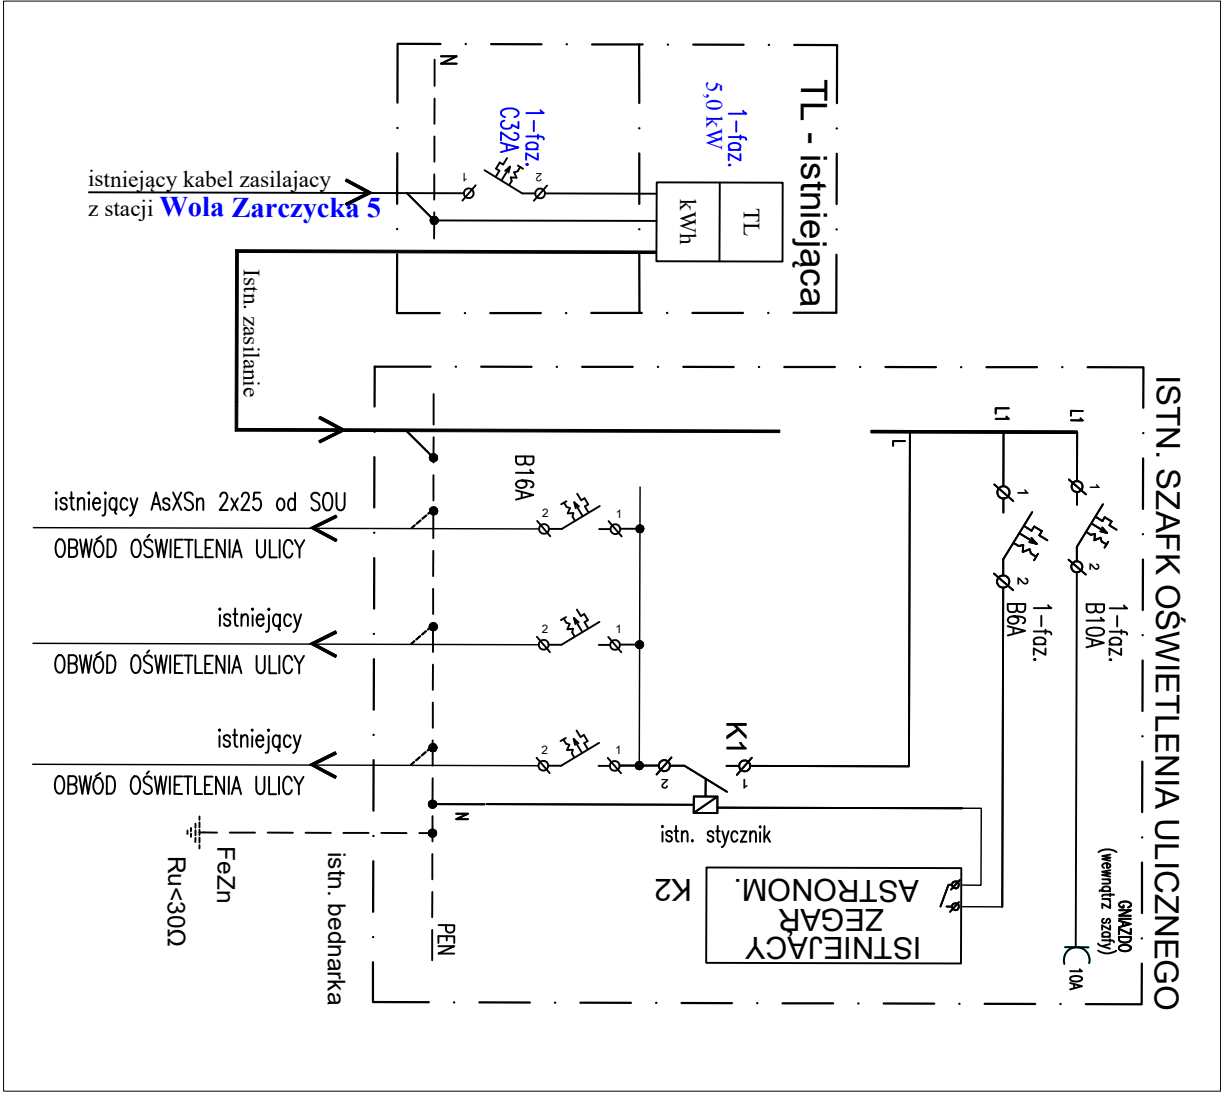
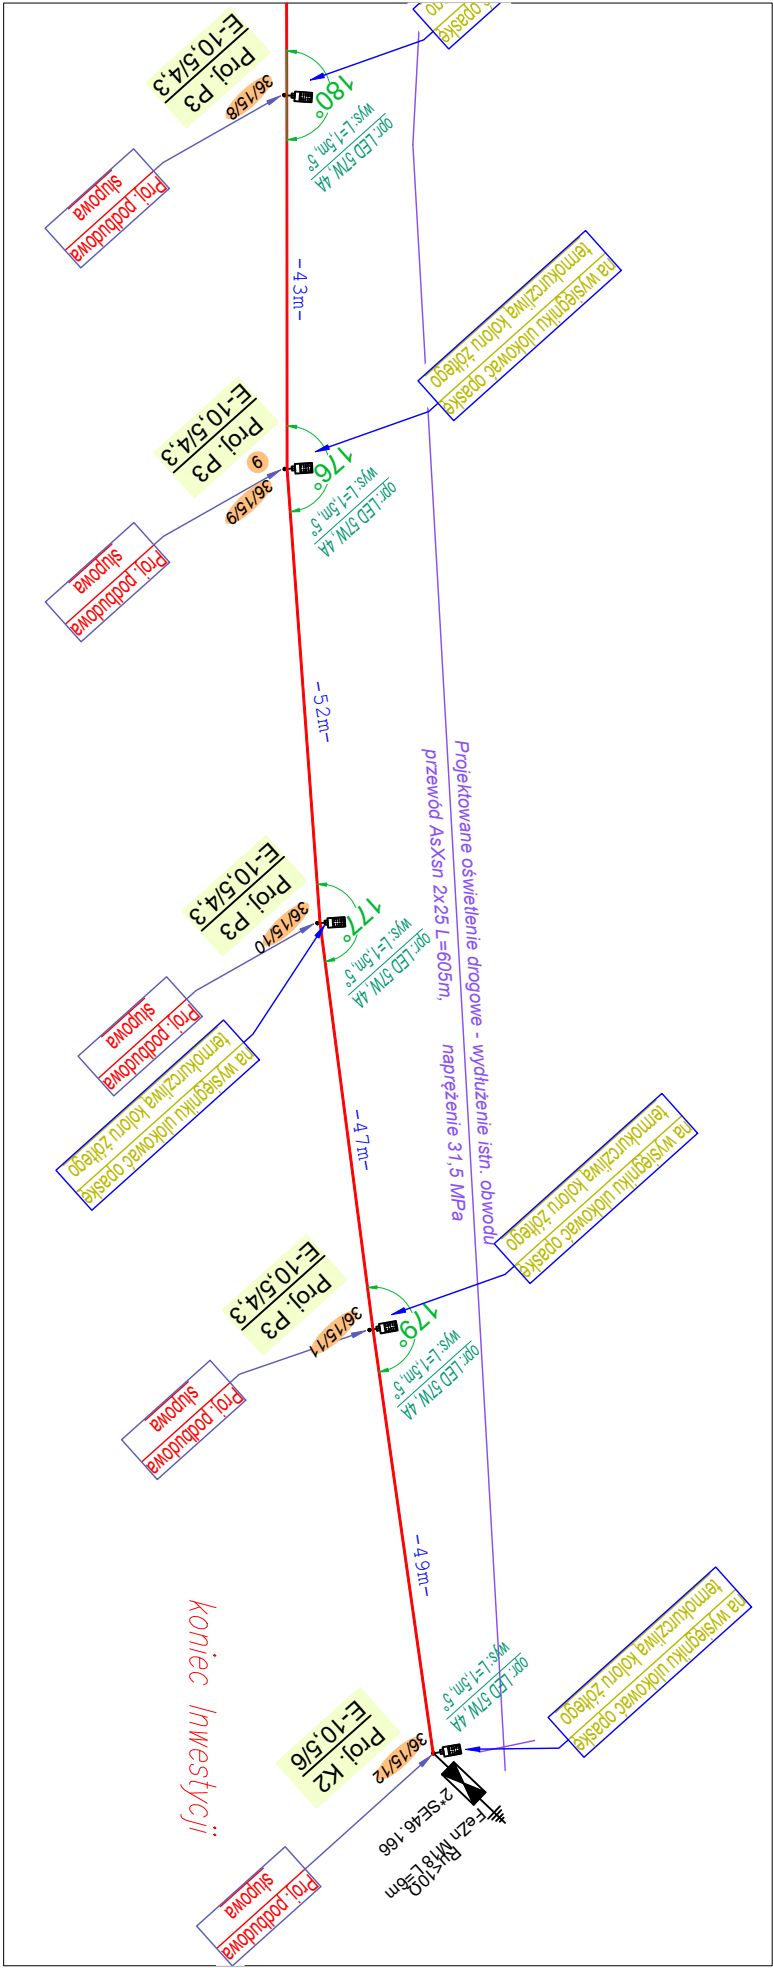


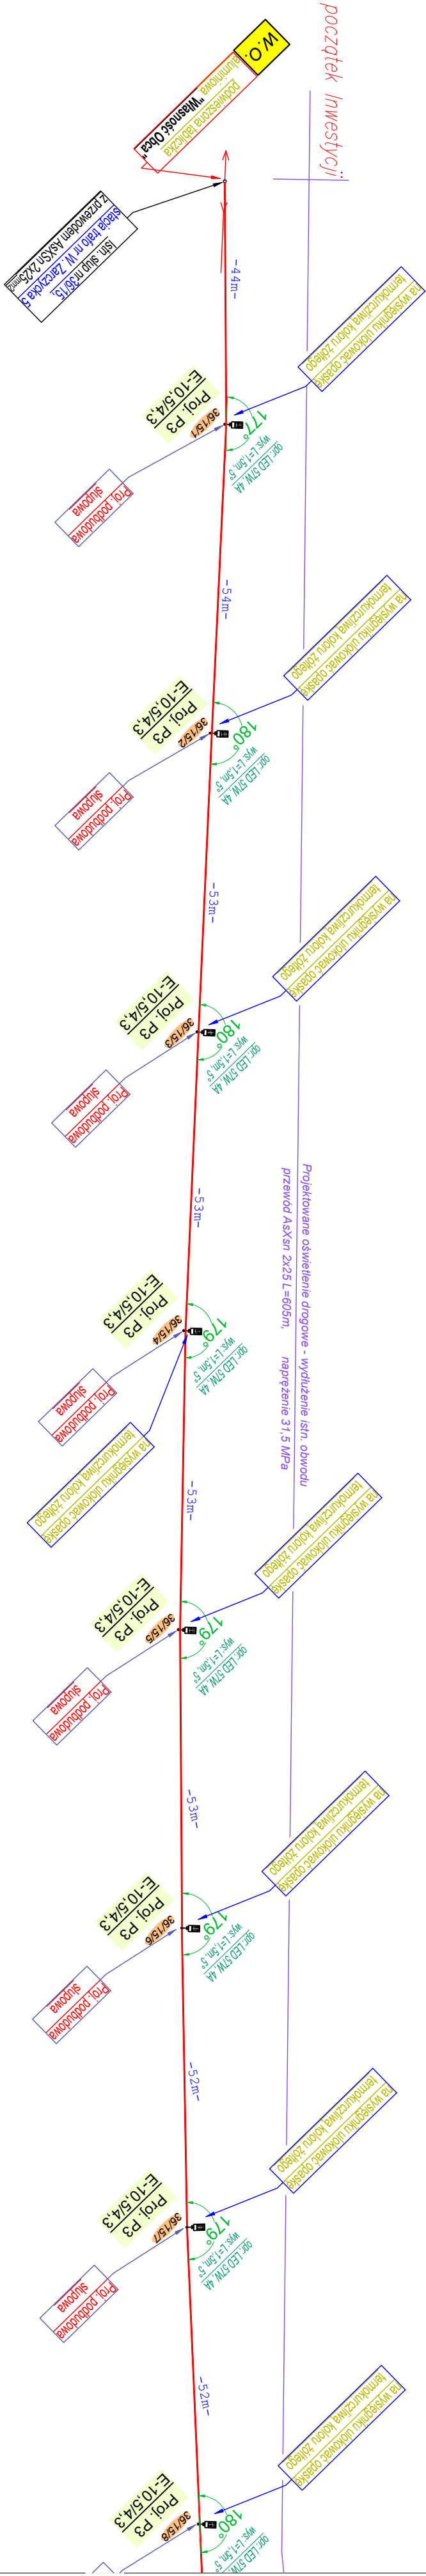

LEGENDA

- Proj. przewód AsXSn 2x25 sieci oświetlenia ulicy
- projektowane uzziemie - sonda FeZn M18
- projektowany szup
- 2A - izolacja bezpiecznikowa SV 29,253 mocowana do zacisków przebiegających
- 40 m - długość całkowita przewodu napow.
- projektowana oprawa z źródłem światła LED na proj. słupie
- projektowane uzziemie - sonda FeZn M18 L=6m
- projektowany ogranicznik przepięciowy SE46, 166

Zasilanie z stacji transformatorowej nr S10-661 Wola Zarczycka 5.
Istniejący system Linowy TN-C
System ochrony przeciwporażeniowej "Szybkie Wyłączenie Zasilania"
Ospzjęt linii nN wg. Standardów technicznych kabli i przewodów w PGE Dystr.

UMAGA!

1. W pobliżu istniejącego uzbrojenia terenu wykopy poprzedzić przekopem kontrolym, a prace prowadzić ręcznie pod nadzorem

2. Przestrzegać zaleceń podanych w uzgodnieniach branżowych i uzgodnieniach z właścicielami posesji

3. W przypadku stwierdzenia uzbrojenia nie wykazanego na mapach przerwać prace i uzgodnić koiłję z właściwymi służbami technicznymi.

PROKADIA	
Ligonia 3H, 44-351 Turza Śląska NIP: 9930385209, Regon: 240862075 prokadia@prokadia.pl	
OBJEKT PODBUDOWA SŁUPOWA	PROJEKTOWAL br. elektryczno
NAZWA PROJEKTU Budowa sieci elektroenergetycznej obejmującej napiećie znamionowe nie wyższe niż 1 kV - Budowa sieci oświetlenia drogowego przy drodze powiatowej o nr ewid. 385 w Woi Zarczyckiej	mgr inż. Marcin Tront nr upr. SLK/3640/PWOE/11
INWESTOR Gmina Nowa Sarzyna, ul. M. Kopernika 1, 37-310 Nowa Sarzyna	mgr inż. Krystian Tront nr upr. 189/98
LOKALIZACJA Wola Zarczycka, dr. powiatowa 37-310;działki: 385, 2114; obręb 0009	inż. Krystian Tront nr upr. 189/98
SKALA: ---	DATA: 25.11.2025
NR RYSUNKU: E-03	