


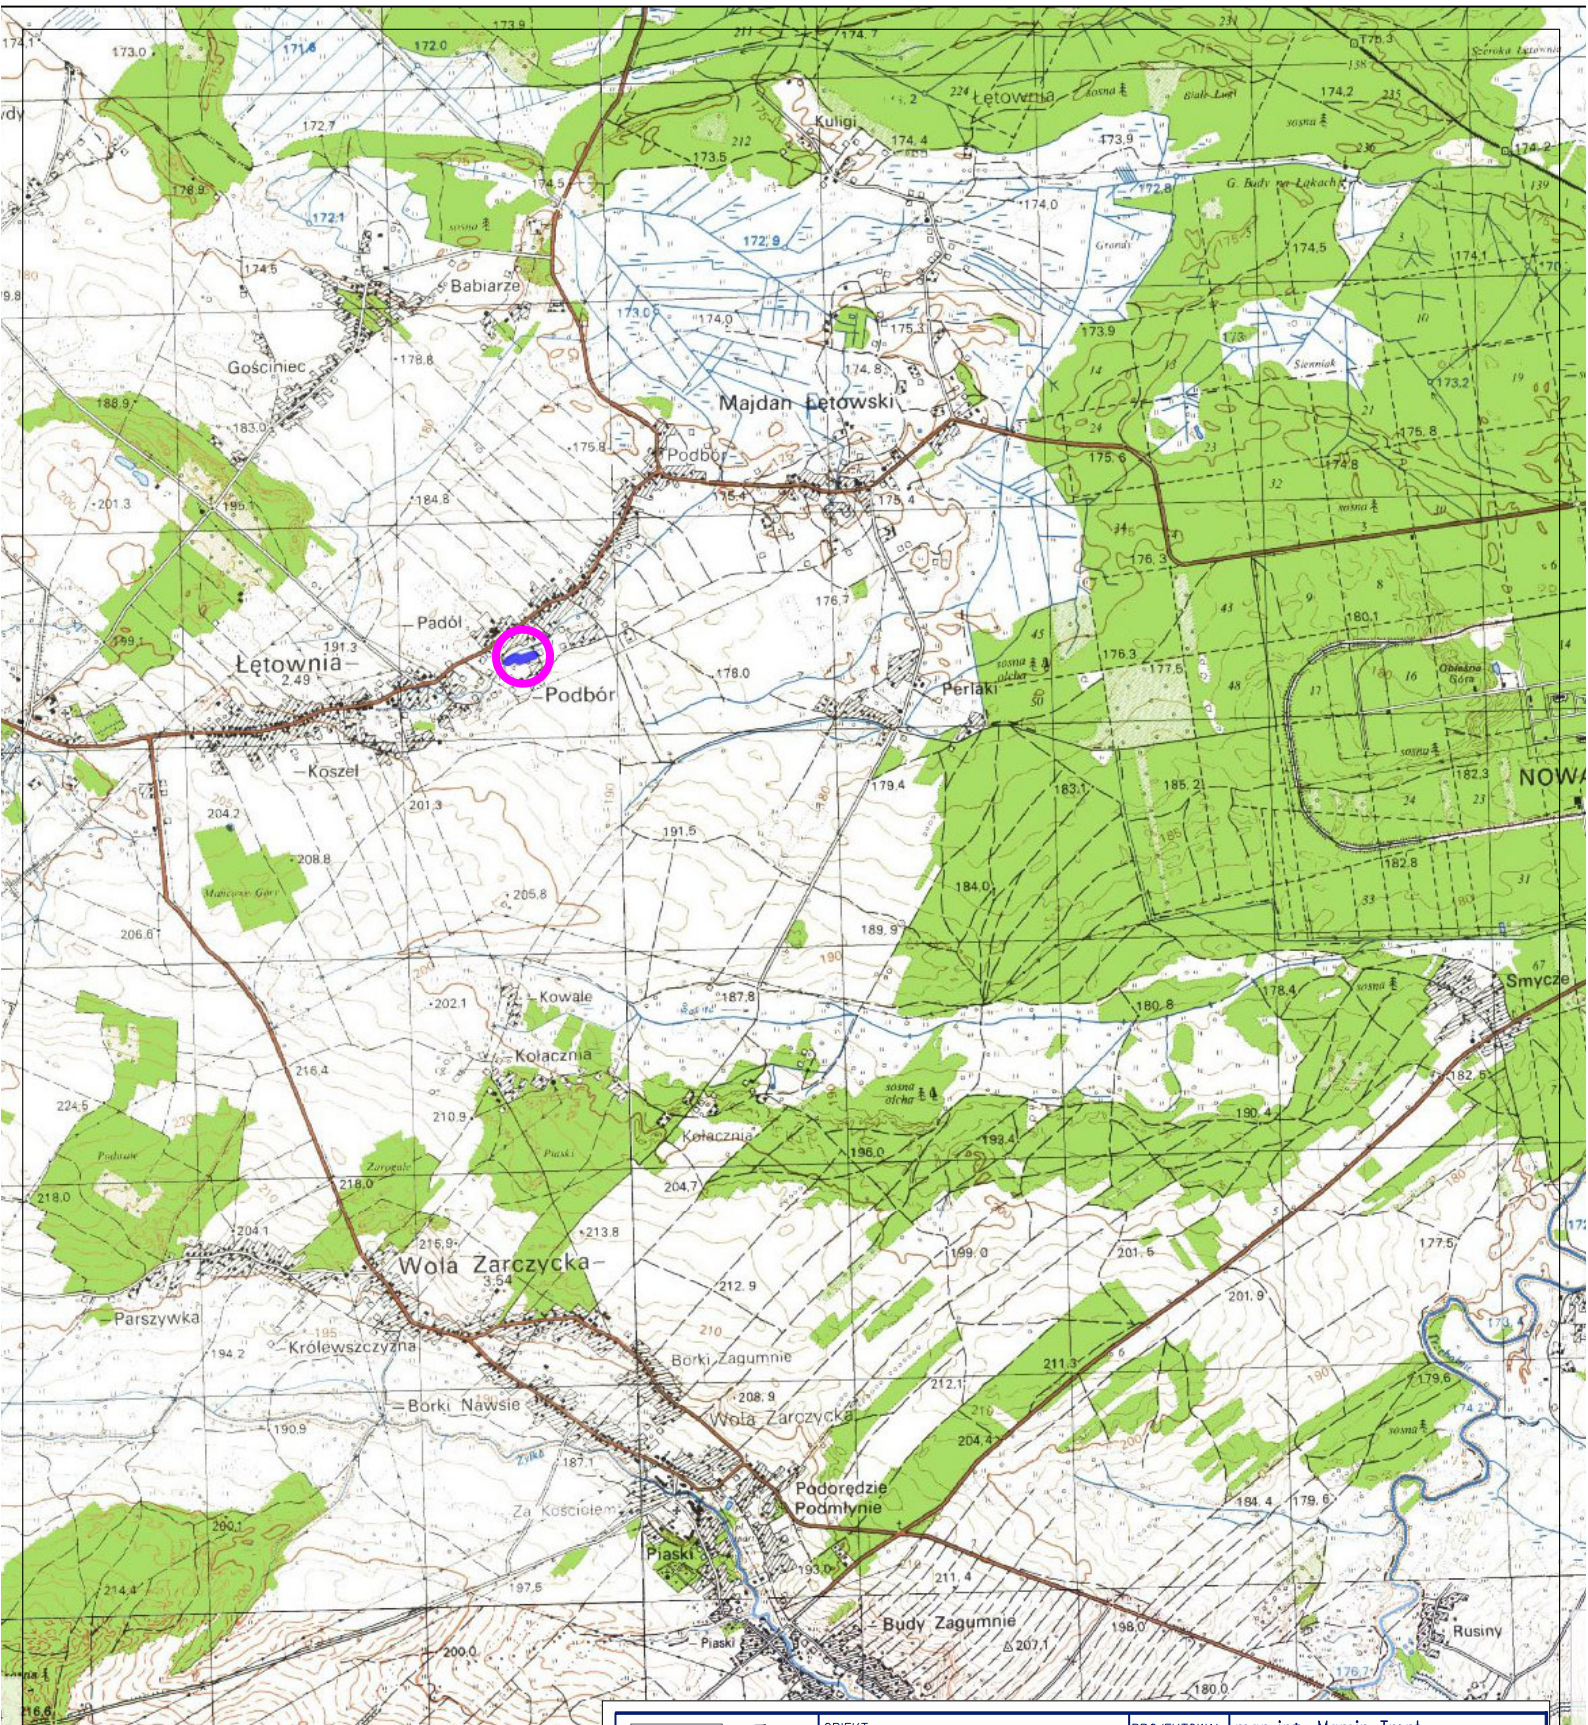

PROKADIA Ligonia 3H, 44-351 Turza Śląska NIP: 930365299, Regon: 240662075 prokadia@prokadia.pl	OBIEKT PODBUDOWA SŁUPOWA		PROJEKTOWAŁ br. elektryczna		mgr inż. Marcin Tront nr upr. SLK/3640/PWOE/11		
	NAZWA PROJEKTU Budowa podbudowy słupowej dla linii elektroenergetycznej w miejscowości Lętowia					SPRAWDZIŁ br. elektryczna	inż. Krystian Tront nr upr. 189/98
	RYSUNEK SZKIC ORIENTACYJNY						
	INWESTOR Gmina Nowa Sarzyna, ul. M. Kopernika 1, 37-310 Nowa Sarzyna		P1/Z5				
	LOKALIZACJA Lętowia, dr. gminna 37-310; działki:2608/2;		obręb 0006.				
SKALA: 1:5000		DATA: 1.09.2025		NR RYSUNKU: E-01			