
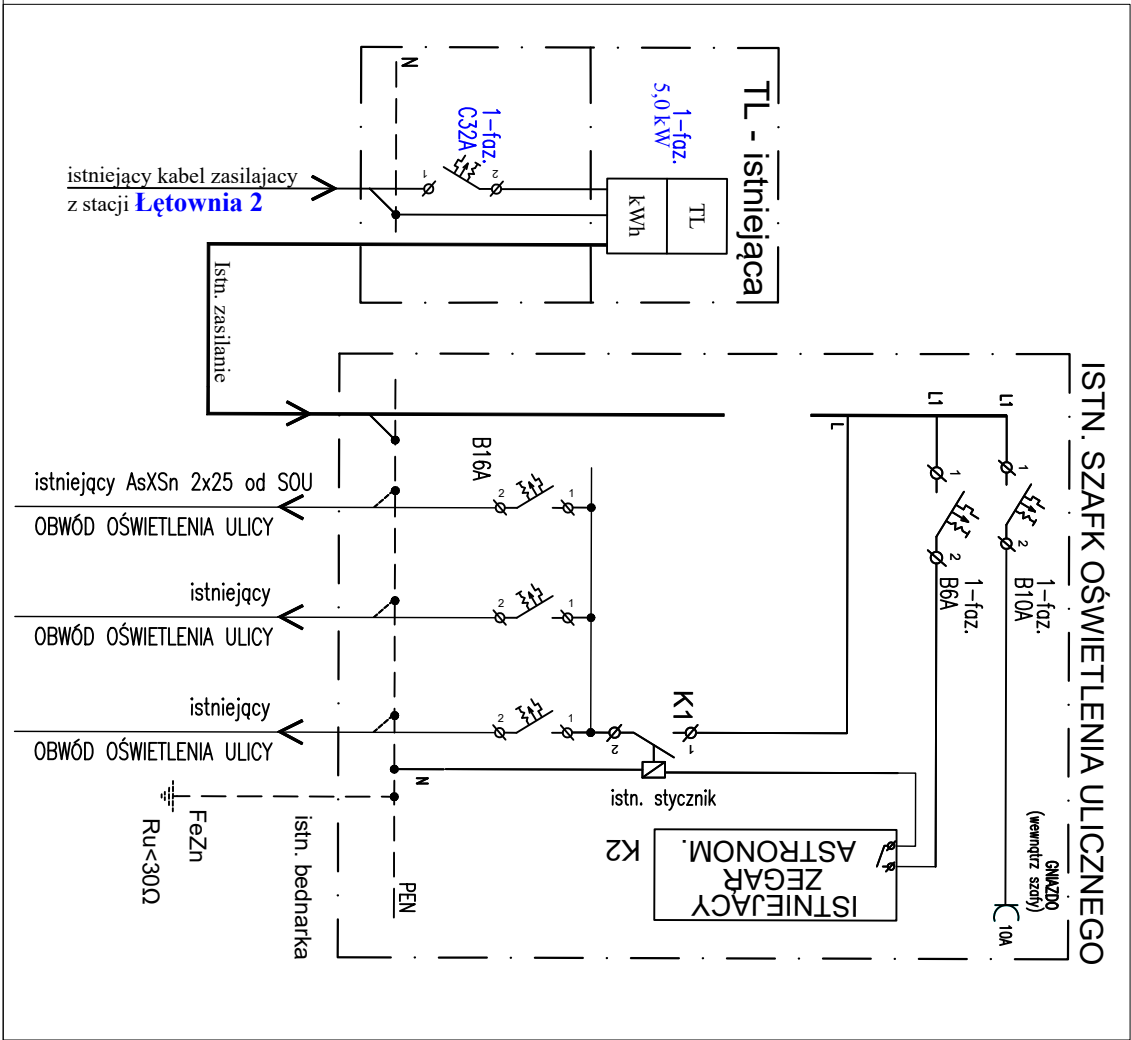


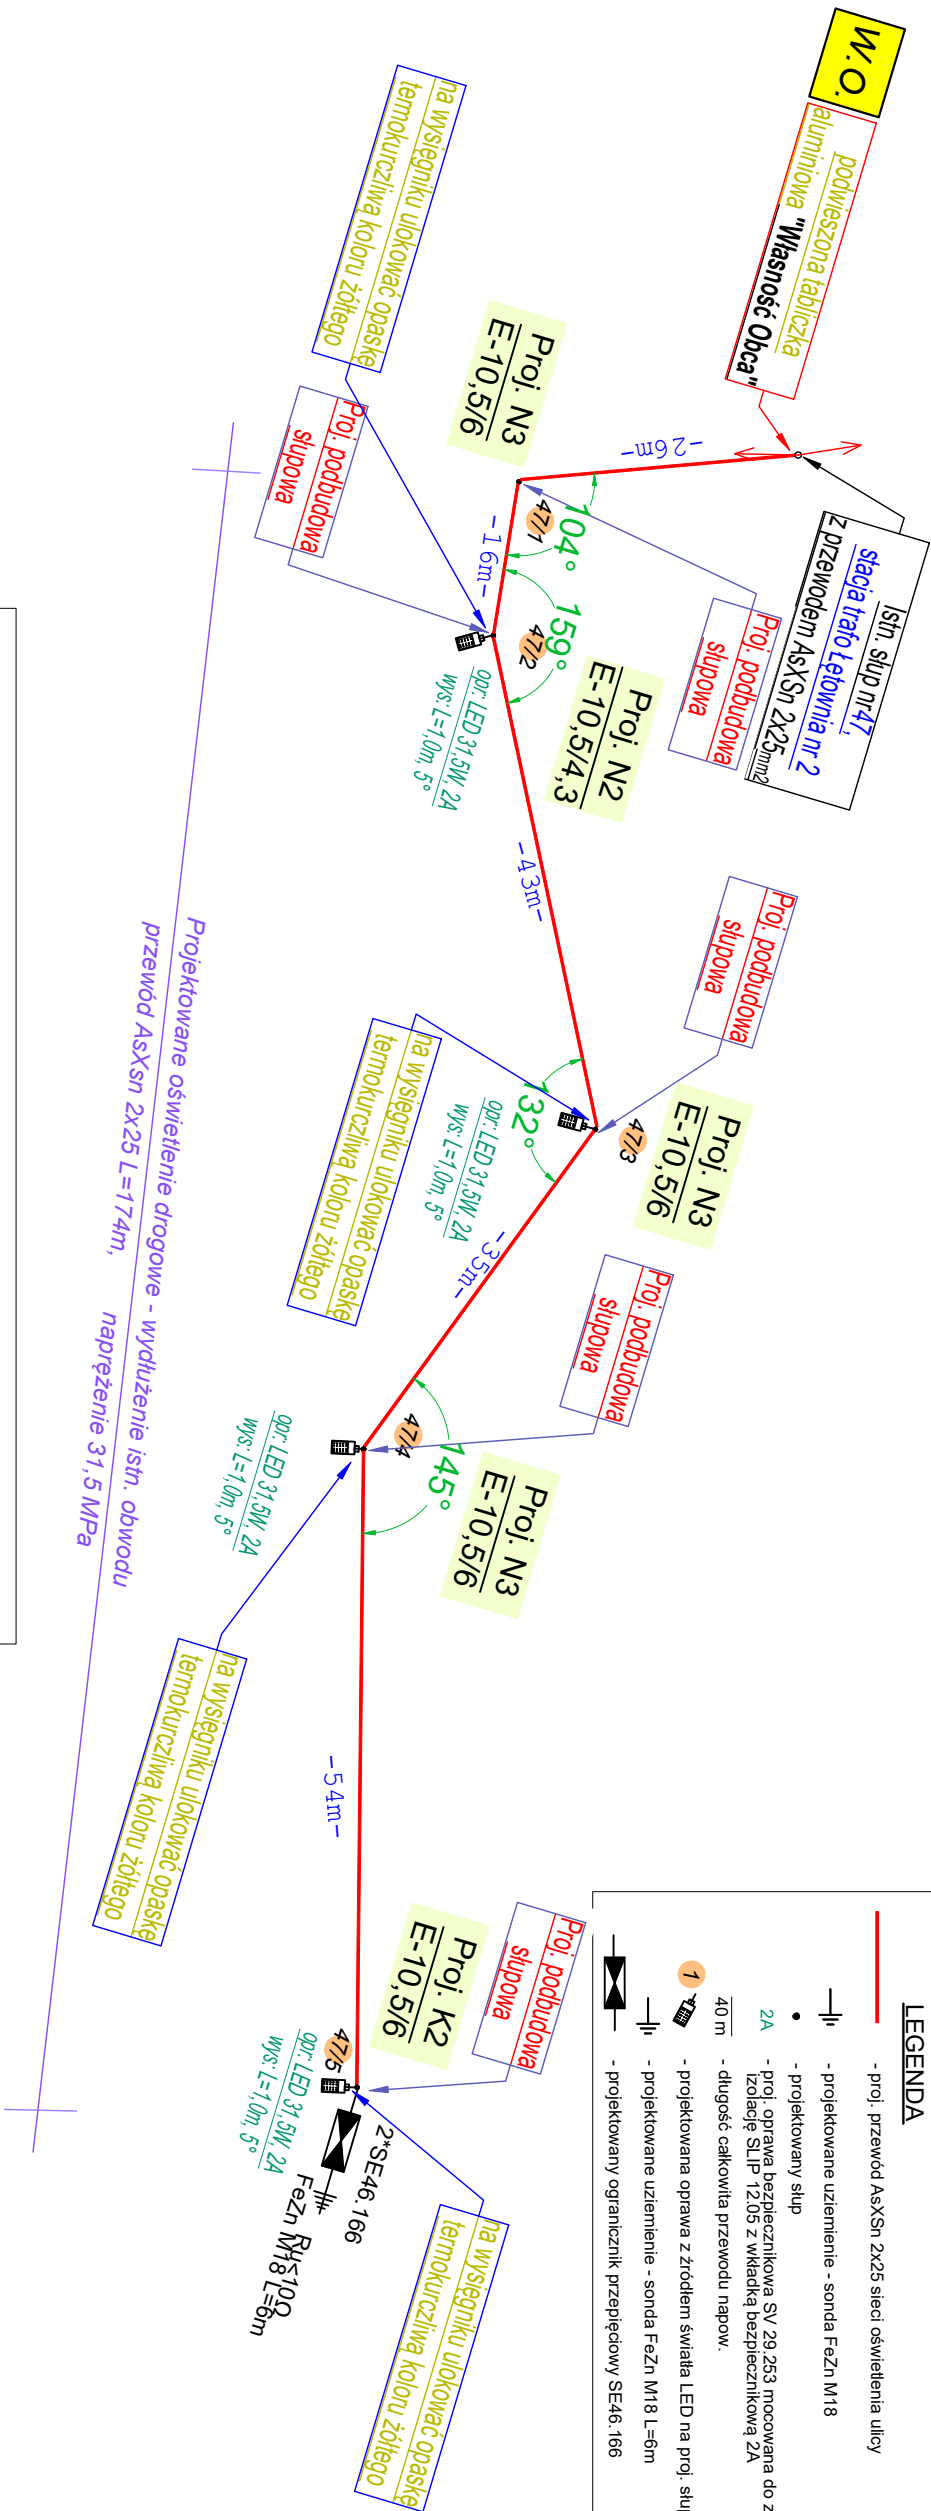

Zasilanie z stacji transformatorowej nr S10-611 Lętowia 2.
Istniejący system Linowy TN-C
System ochrony przeciwporażeniowej "Szybkie Wyłączenie Zasilania"
Osprzęt linii nn wg. Standardów technicznych kabli i przewodów w PGE Dyst.

UWAGA!
1. W pobliżu istniejącego uzbrojenia terenu wykopy poprzedzić przekopem kontrolnym, a prace prowadzić ręcznie pod nadzorem
2. Przestrzegać zaleceń podanych w uzgodnieniach branżowych i uzgodnieniach z właścicielami posesji przez które przechodzi inwestycja
3. W przypadku stwierdzenia uzbrojenia nie wykazanego na mapach przeznaczyć prace i uzgodnić kolizję z właściwymi służbami technicznymi.

PROKADIA		Ligonia 3H, 44-351 Turza Śląska NIP: 9930385269, Regon: 240862075 prokadia@prokadia.pl	
OBIEKT	PODBUDOWA SŁUPOWA	PROJEKTOWAŁ	mgr inż. Marcin Tront br. elektryczna
NAZWA PROJEKTU	Budowa sieci elektroenergetycznej o napięciu znamionowym nie wyższym niż 1 kV - Budowa sieci oświetlenia drogowego przy drodze gminnej o nr ewid. 2608/2 w Lętowni	SPRACOWAŁ	br. elektryczna
RYSUJEK	SCHEMAT ZASILANIA W ENERGIĘ ELEKTRYCZNĄ	INWESTOR	Gmina Nowa Sarzyna, ul. M. Kopernika 1, 37-310 Nowa Sarzyna
LOKALIZACJA	Lętowia, dr. gminna 37-310, działki: 2608/2, 2562/8, 2388;	DATA:	25.11.2025
SKALA:	----	NR RYSUNKU:	E-03