


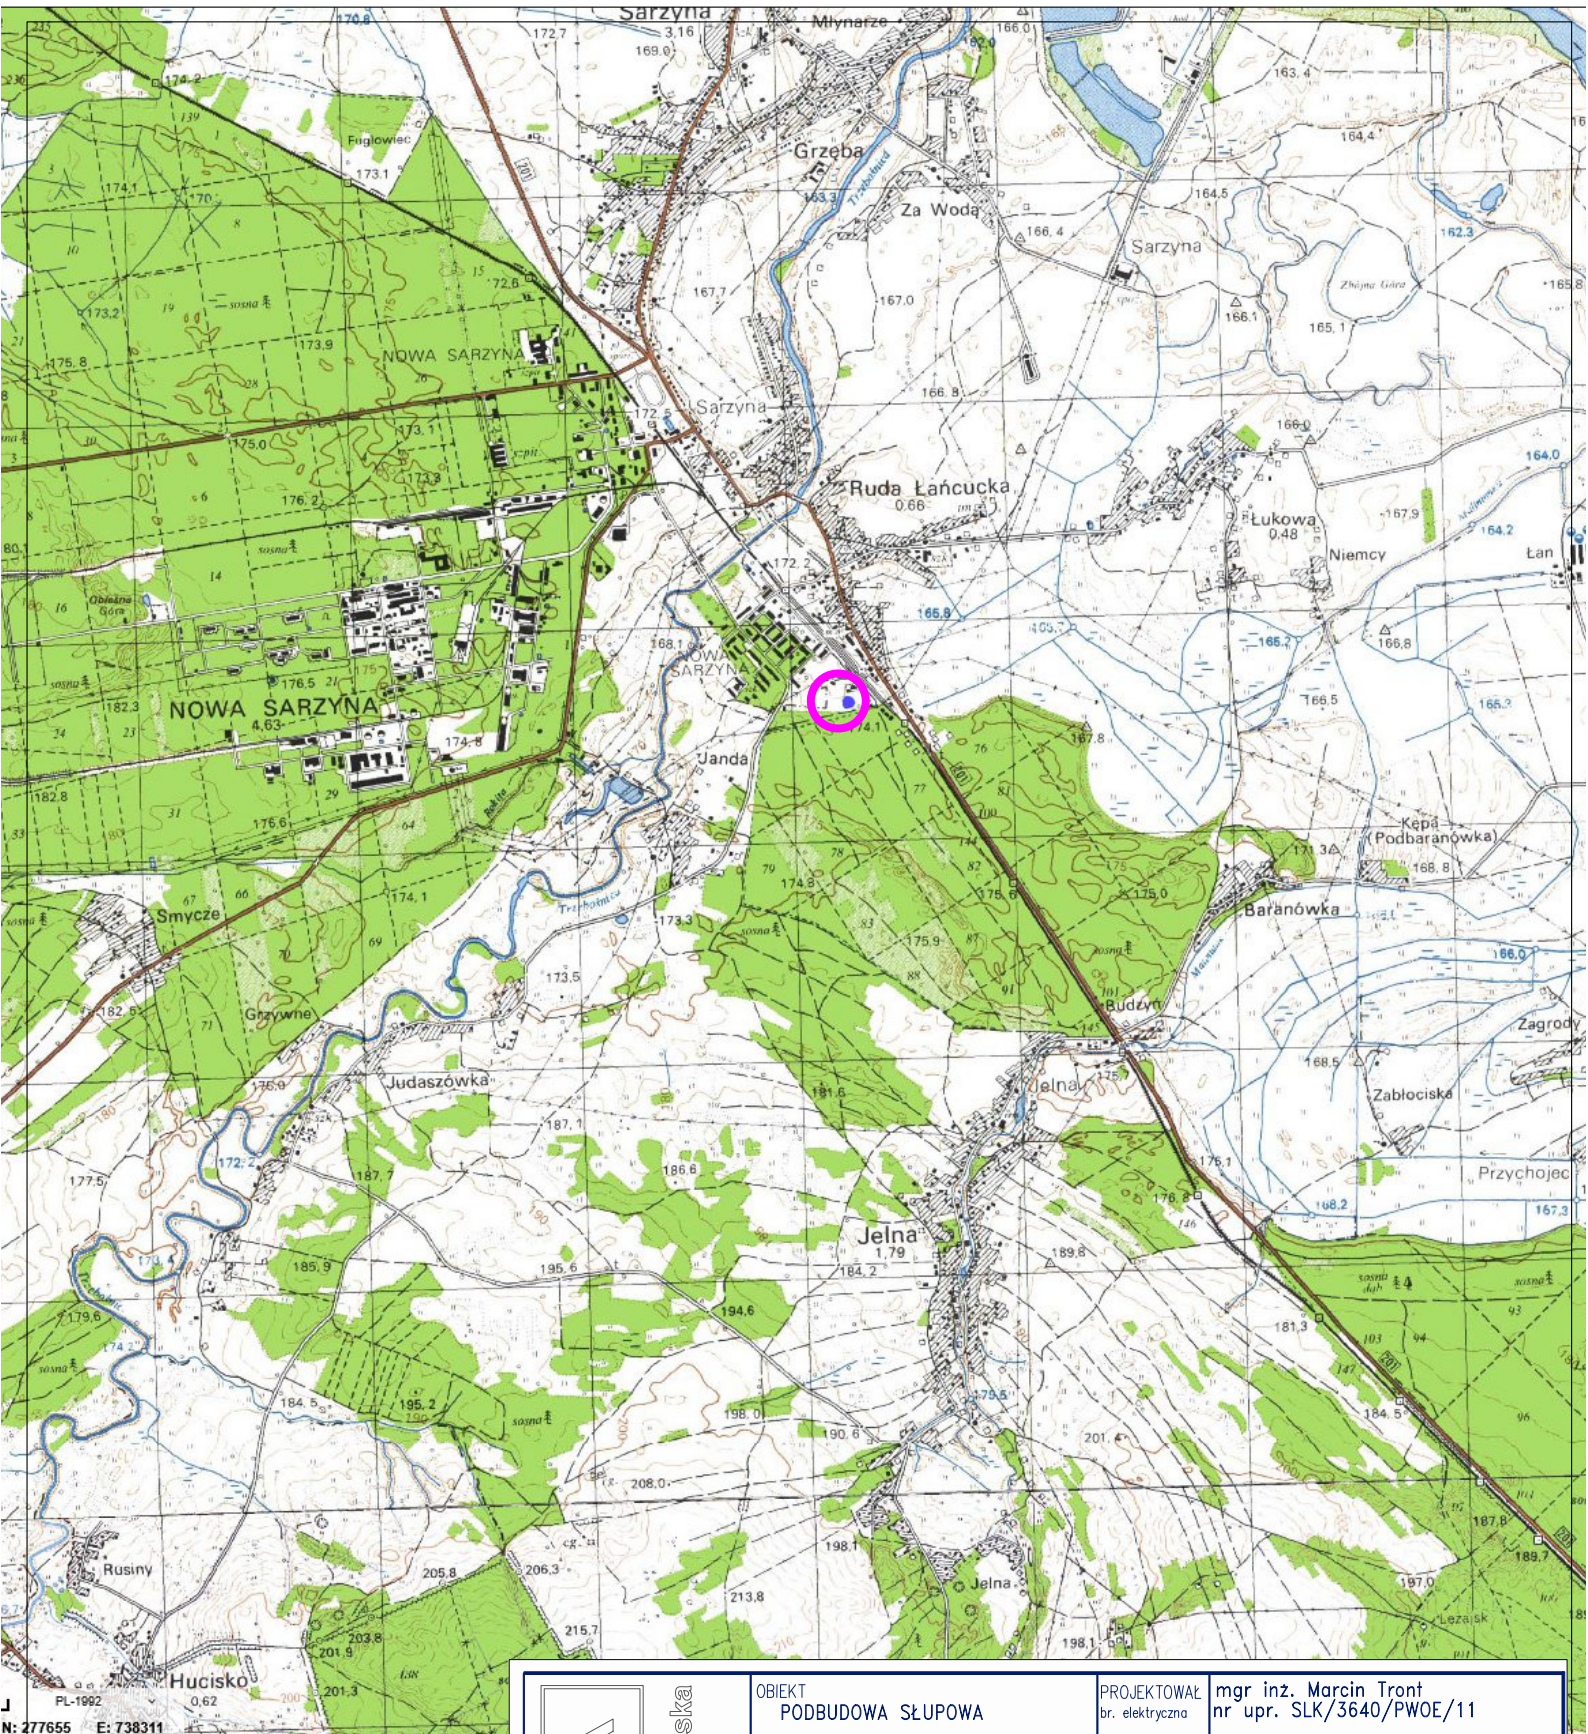

J PL-1992 N: 277655 E: 738311		PROŁADIA Ligonia 3H, 44-351 Turza Śląska NIP: 993035299, Regon: 240862075 proladia@proladia.pl		OBJEKT PODBUDOWA SŁUPOWA		PROJEKTOWAŁ br. elektryczna		mgr inż. Marcin Tront nr upr. SLK/3640/PWOE/11	
		NAZWA PROJEKTU Budowa podbudowy słupowej dla linii elektroenergetycznej w miejscowości Nowa Sarzyna				SPRAWDZIŁ br. elektryczna		inż Krystian Tront nr upr. 189/98	
		RYSUNEK SZKIC ORIENTACYJNY						P1/Z2	
		INWESTOR Gmina Nowa Sarzyna, ul. M. Kopernika 1, 37–310 Nowa Sarzyna							
		LOKALIZACJA Nowa Sarzyna, dr. gminna 37–310; działki: 1949/1– obręb 0007.							
		SKALA: 1:5000		DATA: 1.09.2025		NR RYSUNKU: E–01			