


Profil - skrzyżowanie proj. lini oświetlenia z drogą

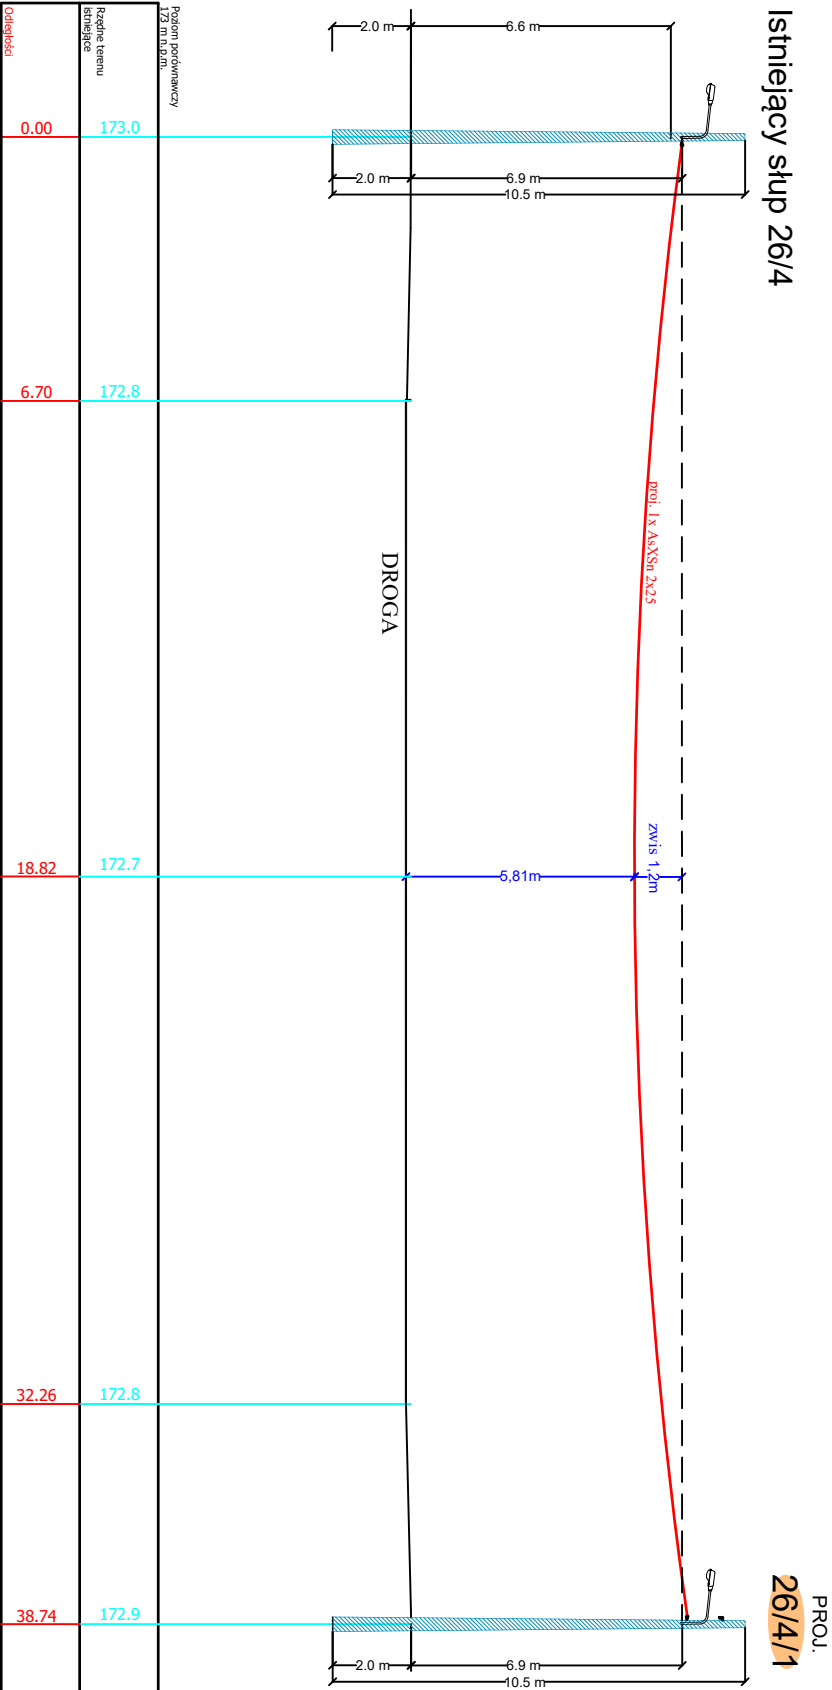

UWAGA

1. Przy podwieszaniu linii zachować wysokość min. 5,5m nad drogami i co najmniej 4m nad wjazdami do posesji.

PROKADIA

Ligonia 3H, 44-351 Turza Śląska
NIP: 9930385269, Regon: 240862075
prokadia@prokadia.pl

OBIEKT PODBUDOWA SŁUPÓWA		PROJEKTOWAŁ br. elektryczna		mgr inż. Marcin Tront nr upr. SLK/3640/PWOE/11	
NAZWA PROJEKTU Budowa podbudowy słupowej dla linii elektroenergetycznej w miejscowości Nowa Sarzyna		SPRAWDZIŁ br. elektryczna		inż. Krystian Tront nr upr. 189/98	
RYSUNEK PROFIL - SKRZYŻOWANIE					
INWESTOR Gmina Nowa Sarzyna, ul. M. Kopernika 1, 37-310 Nowa Sarzyna		P1/Z2			
LOKALIZACJA Nowa Sarzyna, dr. gminna 37-310; działki: 1949/1 – obręb 0007.					
SKALA: 1:200		DATA: 4.02.2026		NR RYSUNKU: E-04/1	