


III PIĘTRO

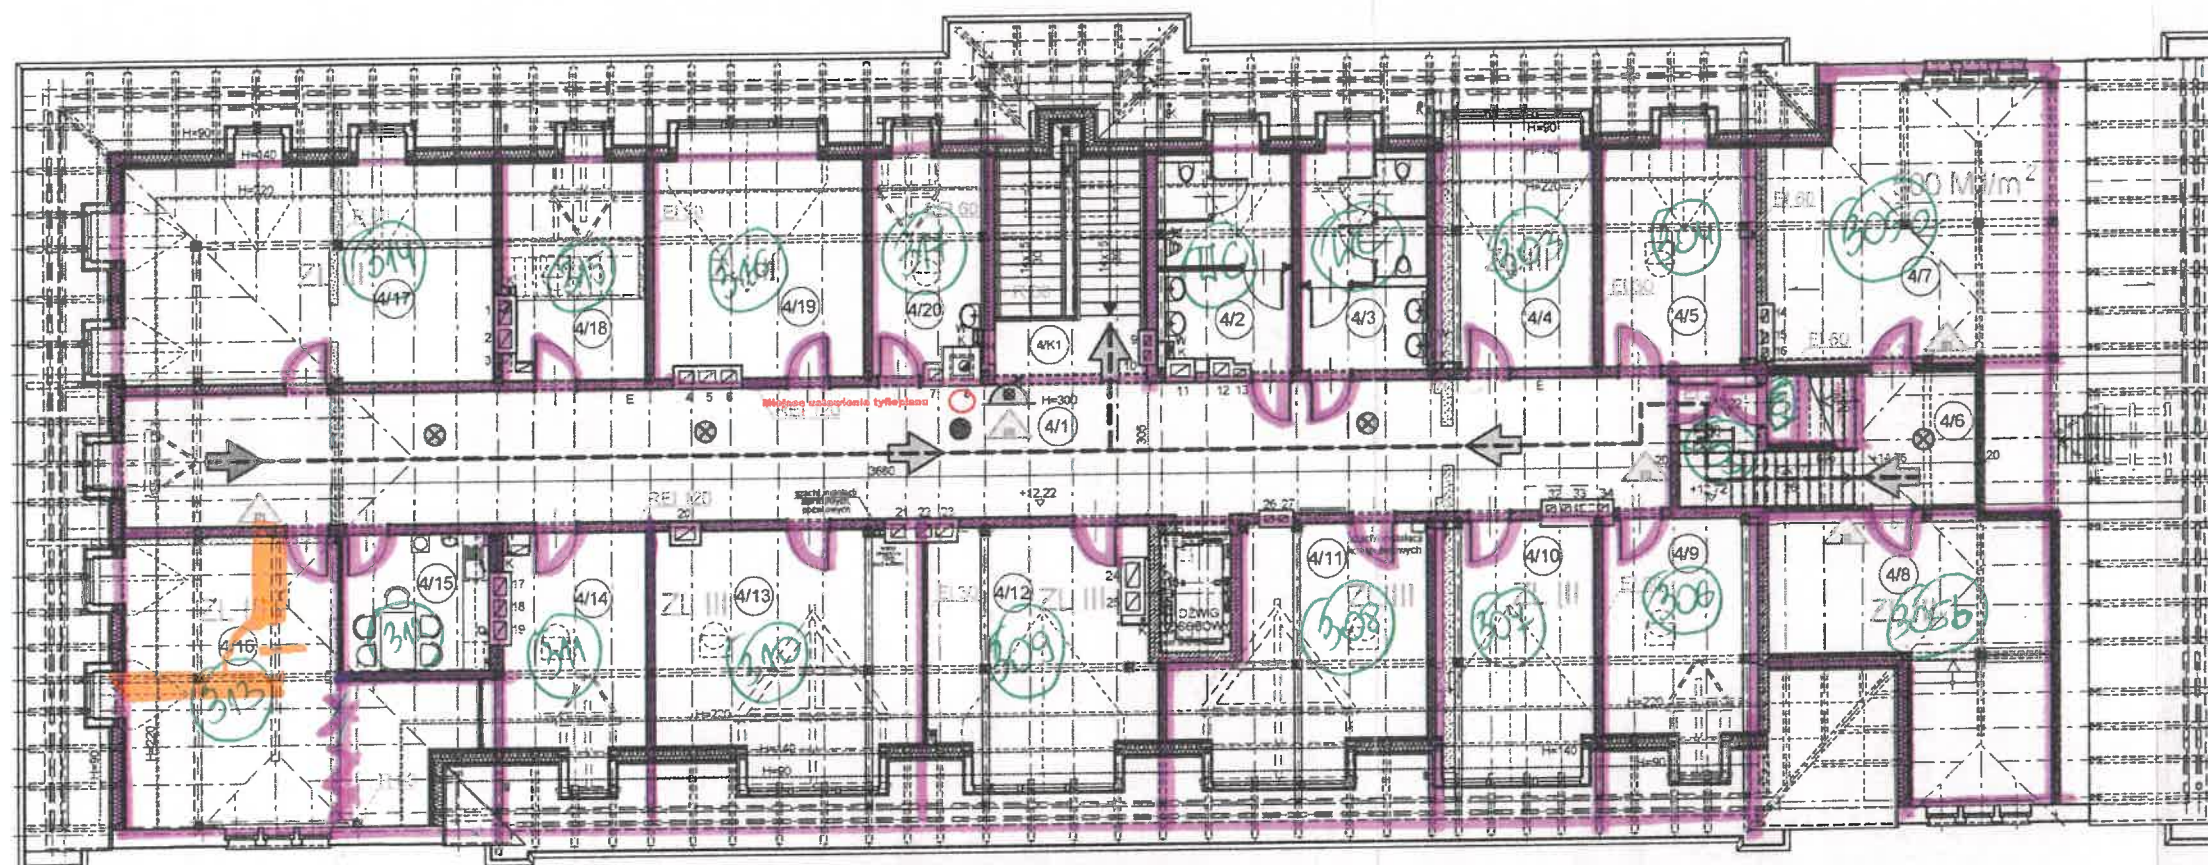

REKTORAT UNIWERSYTETU ZIELONOGÓRSKIEGO

PROJEKT PRZEBUDOWY BUDYNKU
PRZY ULICY LICEALNEJ 9 W ZIELONEJ GÓRZE

STREFA POŻAROWA NR 1
pow. 3580m²

ZABEZPIECZENIA PRZECIWOŻAROWE

LEGENDA:
ZL III - KATEGORIA ZAGROŻENIA LUDZI
500 MJ/m² - OBCIĄŻENIE OGNIOWE
REI 120 EI30 - WYMAGANA ODPORNOŚĆ OGNIOWA
→ - DROGI EWAKUACJI

- - ODDZIELENIE PRZECIWOŻAROWE - STREFA POŻAROWA
- - ODDZIELENIE PRZECIWOŻAROWE - PODSTREFA POŻAROWA
- ☒ - HYDRANT PRZECIWOŻAROWY 25HP+GP-1000-B.30 w kol. białym
- ☒ - GAŚNICA PROSZKOWA
- ☒ - OŚWIETLENIE AWARYJNE



ZESTAWIENIE POMIESZCZEŃ PODDASZA UŻYTKOWEGO

LP	NAZWA POMIESZCZENIA	POW.m2 po podłodze	POW.m2 normatywna
4/1	KORYTARZ	107,76	106,24
4/2	WC MĘSKIE	14,48	13,33
4/3	WC DAMSKIE	14,73	13,74
4/4	POKÓJ BIUROWY (2-os.)	20,86	20,43
4/5	POKÓJ BIUROWY (2-os.)	19,85	17,52
4/6	KORYTARZ + SCHODY	20,65	20,65
4/7	POMIESZCZENIE TECHNICZNO-GOSPODARCZE	55,94	
4/8	PALARNIA	32,54	21,26
4/9	POKÓJ BIUROWY (2-os.)	19,86	17,47
4/10	POKÓJ BIUROWY (2-os.)	20,53	20,00
4/11	POKÓJ BIUROWY (2-os.)	28,33	25,62
4/12	POKÓJ BIUROWY (3-os.)	27,91	25,91
4/13	POKÓJ BIUROWY (3-os.)	34,72	31,76
4/14	POKÓJ BIUROWY (2-os.)	19,20	16,58
4/15	POMIESZCZENIE SOCJALNE	10,54	10,54
4/16	POKÓJ BIUROWY (4-os.)	47,42	40,62
4/17	POKÓJ BIUROWY (4-os.)	51,49	41,33
4/18	POKÓJ BIUROWY (2-os.)	17,96	15,82
4/19	POKÓJ BIUROWY (3-os.)	26,41	25,31
4/20	POKÓJ WYPOCZYNKOWY (dla kobiet w ciąży)	13,91	12,41
4/K1	KLATKA SCHODOWA	15,20	15,20
RAZEM m2		620,09	511,74

PRACOWNIA PROJEKTOWA "ARCHIT" mgr inż. arch. WIESŁAWA KLIM, JANUSZ KLIM
65-076 ZIELONA GÓRA UL.M.REJA 3/2 tel: 068 320-24-06, tel/fax: 068 324-73-18

BIURO USŁUG PROJEKTOWYCH "PROPOZ"

Zielona Góra 65-552 ul. Zachodnia 31/1 tel. 801 776 434, 695 602 420, 506 446 912

Obiekt: REKTORAT UNIWERSYTETU ZIELONOGÓRSKIEGO

Inwestor: Uniwersytet Zielonogórski

Zielona Góra ul. Podgórna nr

WARUNKI OCHRONY PRZECIWOŻAROWEJ

Rzut III piętra /poddasze/

Autor	Nazwisko i imię	Nr uprawnień	Data	Podpis	Skala	1:100
Opracował	mgr inż. Marcin Pabierowski	upr. wyk. nr 8505/ZG			Złecenie nr	
Sprawdził	mgr inż. bryg. Bogusław Pabierowski	upr. rzec. 277/93 W-wa upr. proj. wyk. 146/99 ZG			Rys. nr	6